
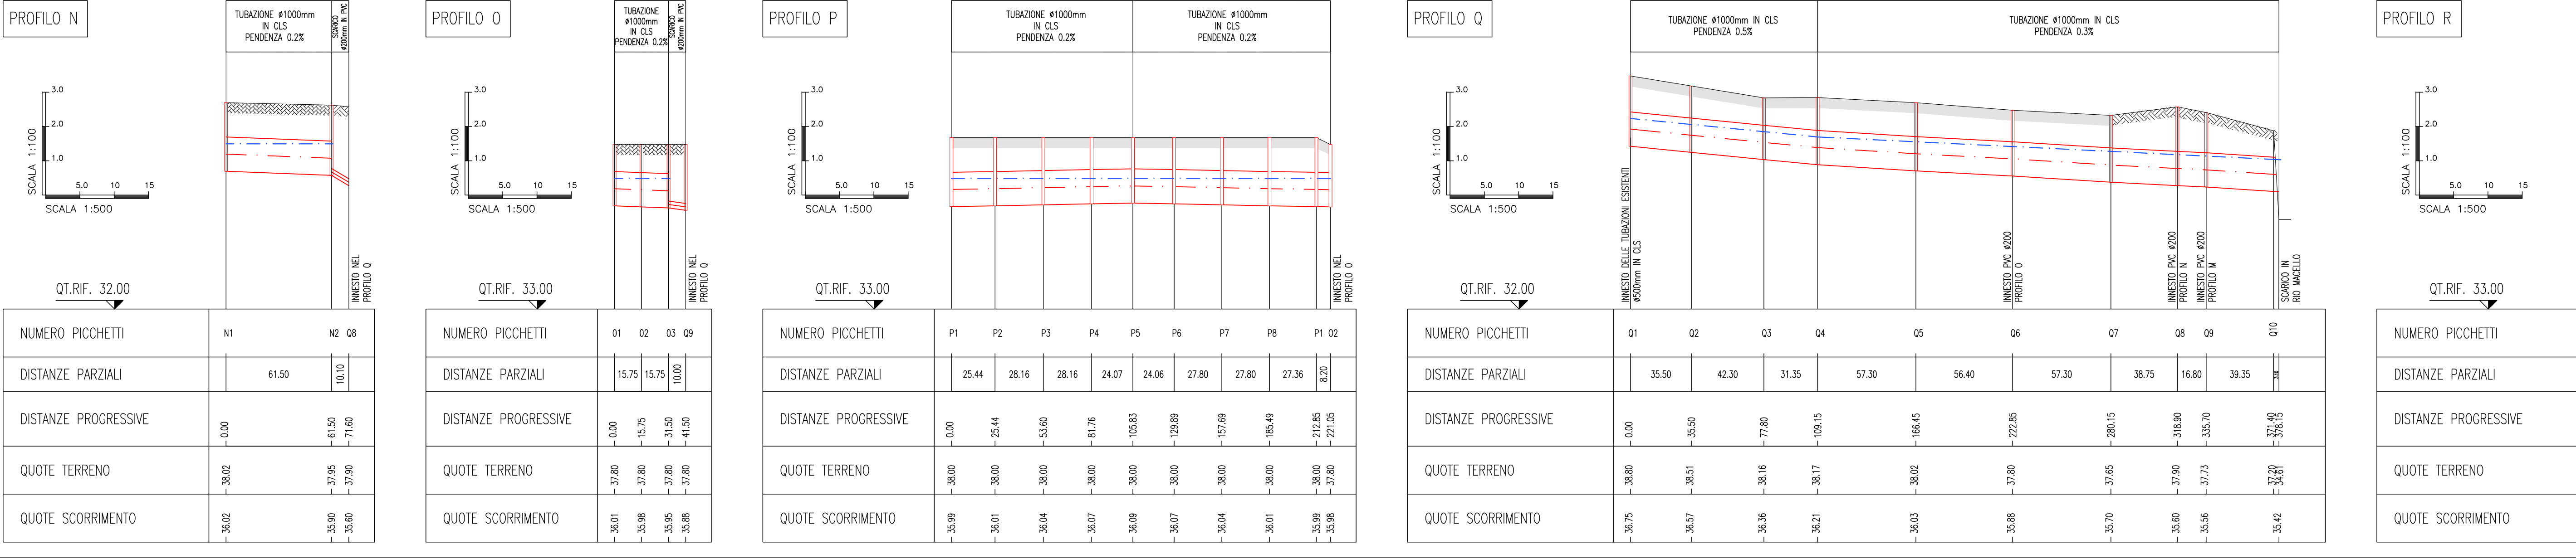
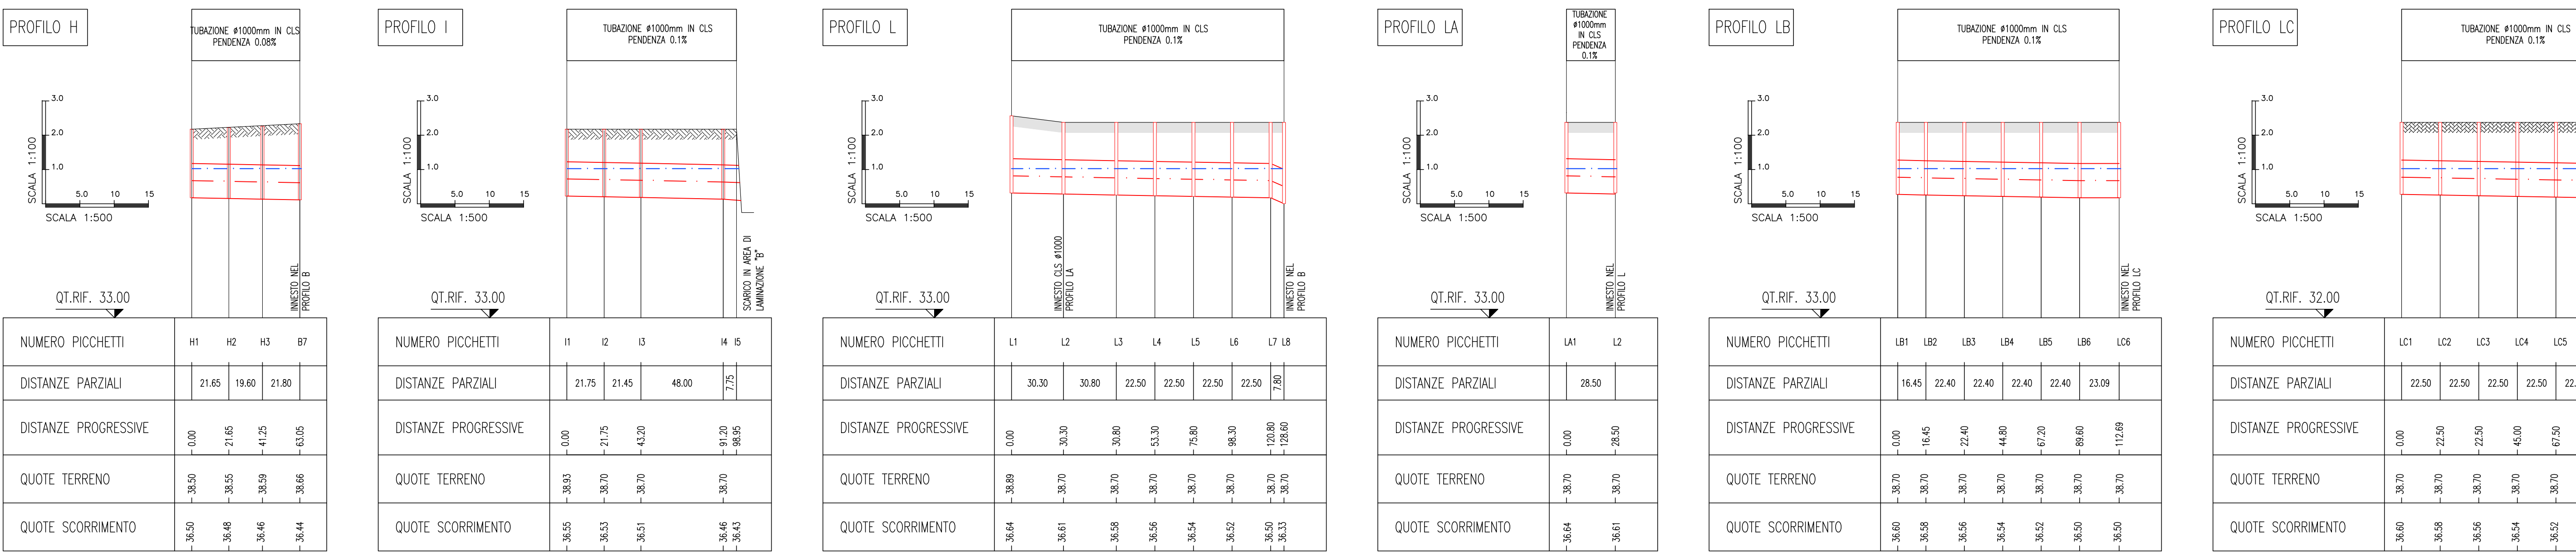
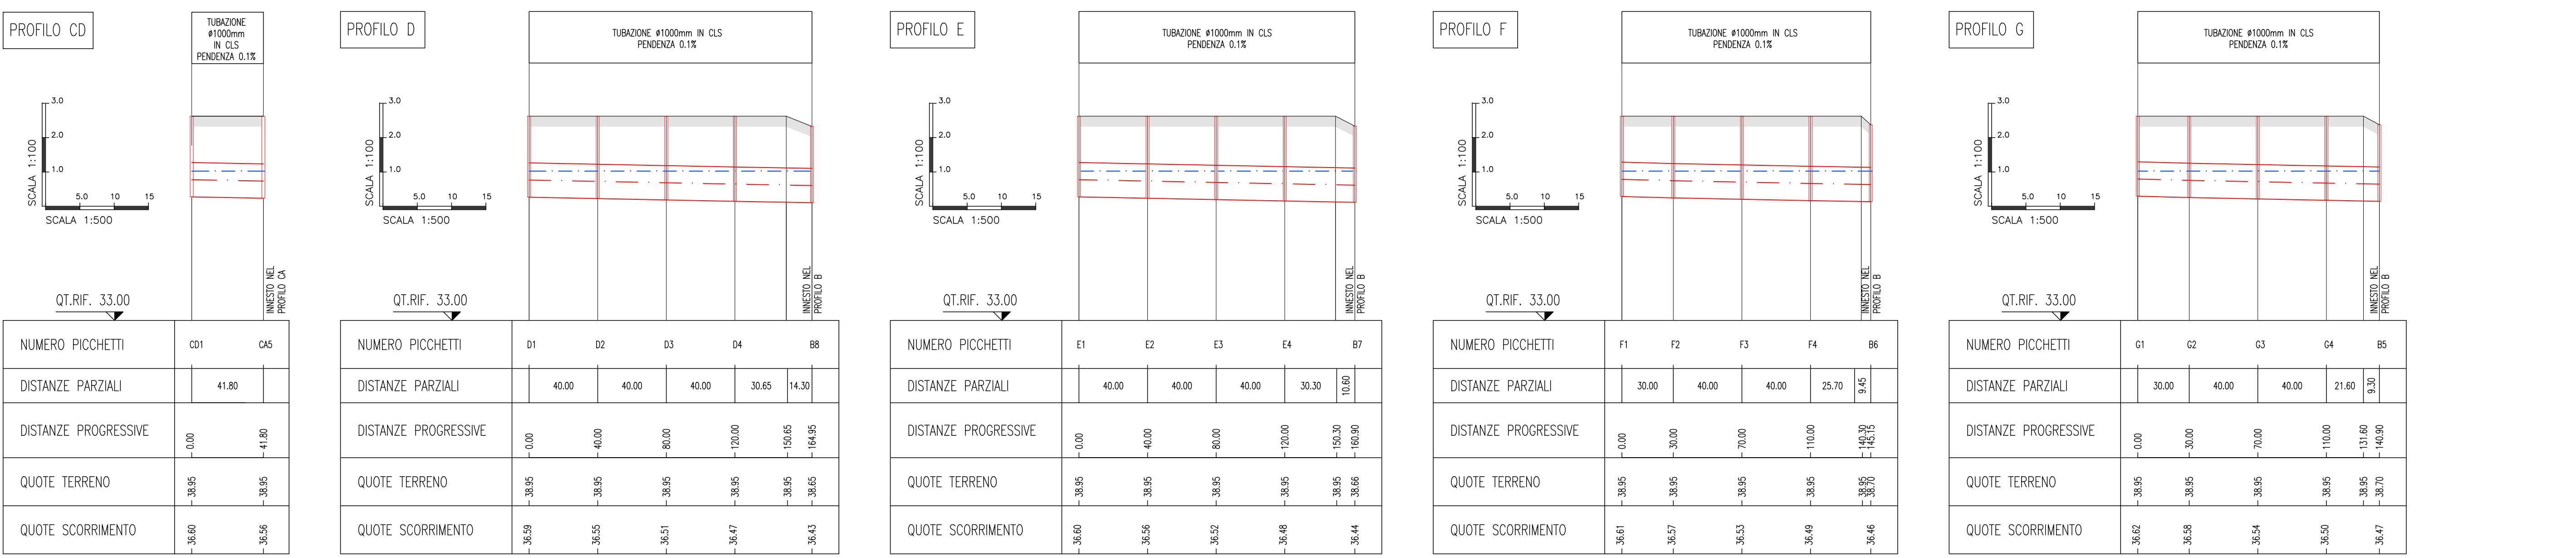
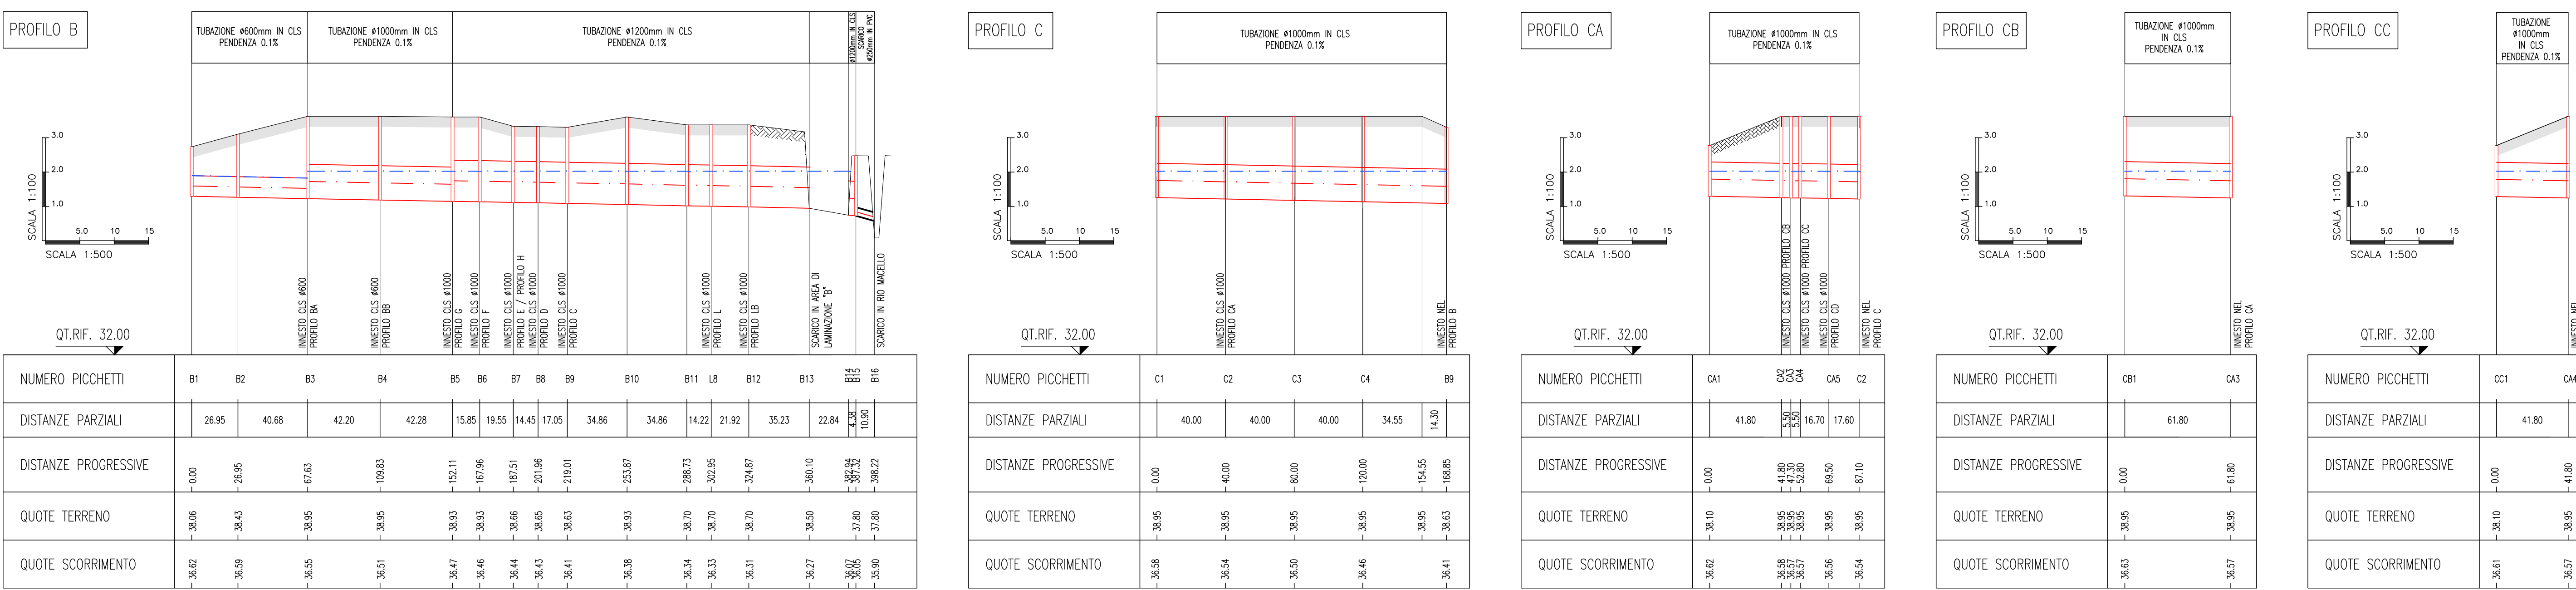


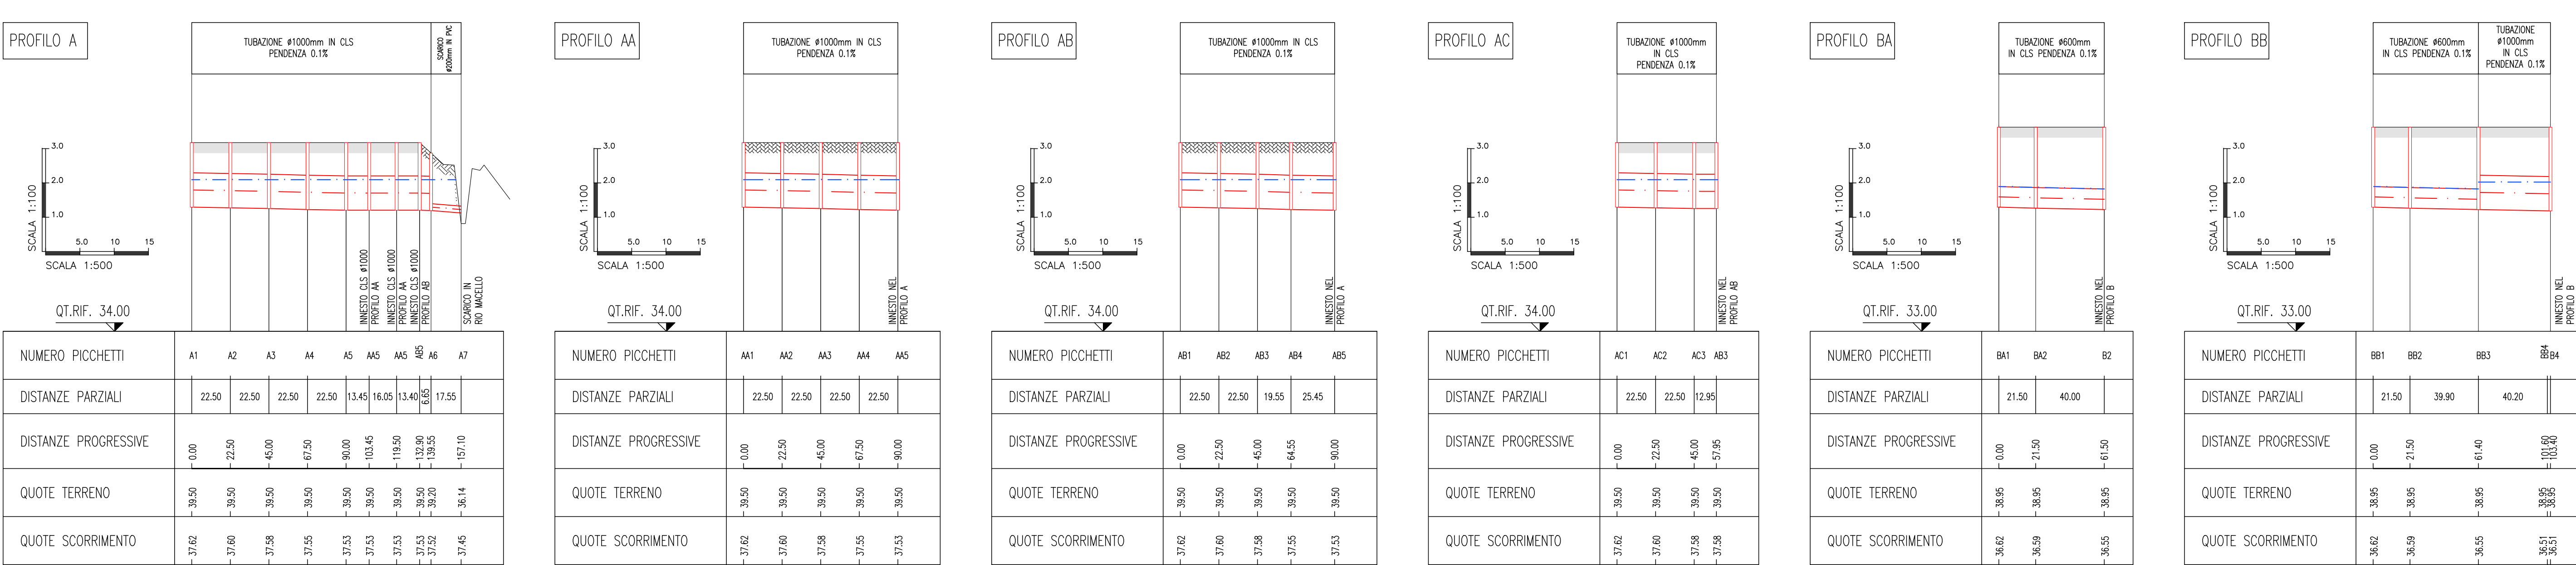

Provincia di PADOVA Città di SAN MARTINO DI LUPARI

committente: AGF88 HOLDING S.R.L. firma:

AGF88 HOLDING S.R.L.
FLORIANI RENATO
FLORIANI ARGO

oggetto: Studio di Architettura, Urbanistica e Conservazione
data: 20/03/2019

P.U.A. "DEL CONFINE"
Piano Urbanistico Attuativo di espansione aziendale
con opere di riqualificazione urbanistica, ricomposizione
e mitigazione ambientale

contenuto: **OPERE DI INVARIANZA IDRICA:**
profili dello stato di progetto

progettista: **INGEGNERIA 2P**
Dott. Ing. Giovanni Carretta
via Giotto n° 8/10 - 36018 - San Martino di Lupari (PD)
tel. 049-9468095 - fax 049-9468357 - e-mail: info@ingegneria2p.it

coordinamento: **CELEGHIN & Associati**
via Giotto n° 8/10 - 36018 - San Martino di Lupari (PD)
tel. 049-9468095 - fax 049-9468357 - e-mail: info@celestudio.it

Il presente elaborato, se non diversamente indicato, è fornito, in formato cartaceo, in scala di studio e non è vincolante.