
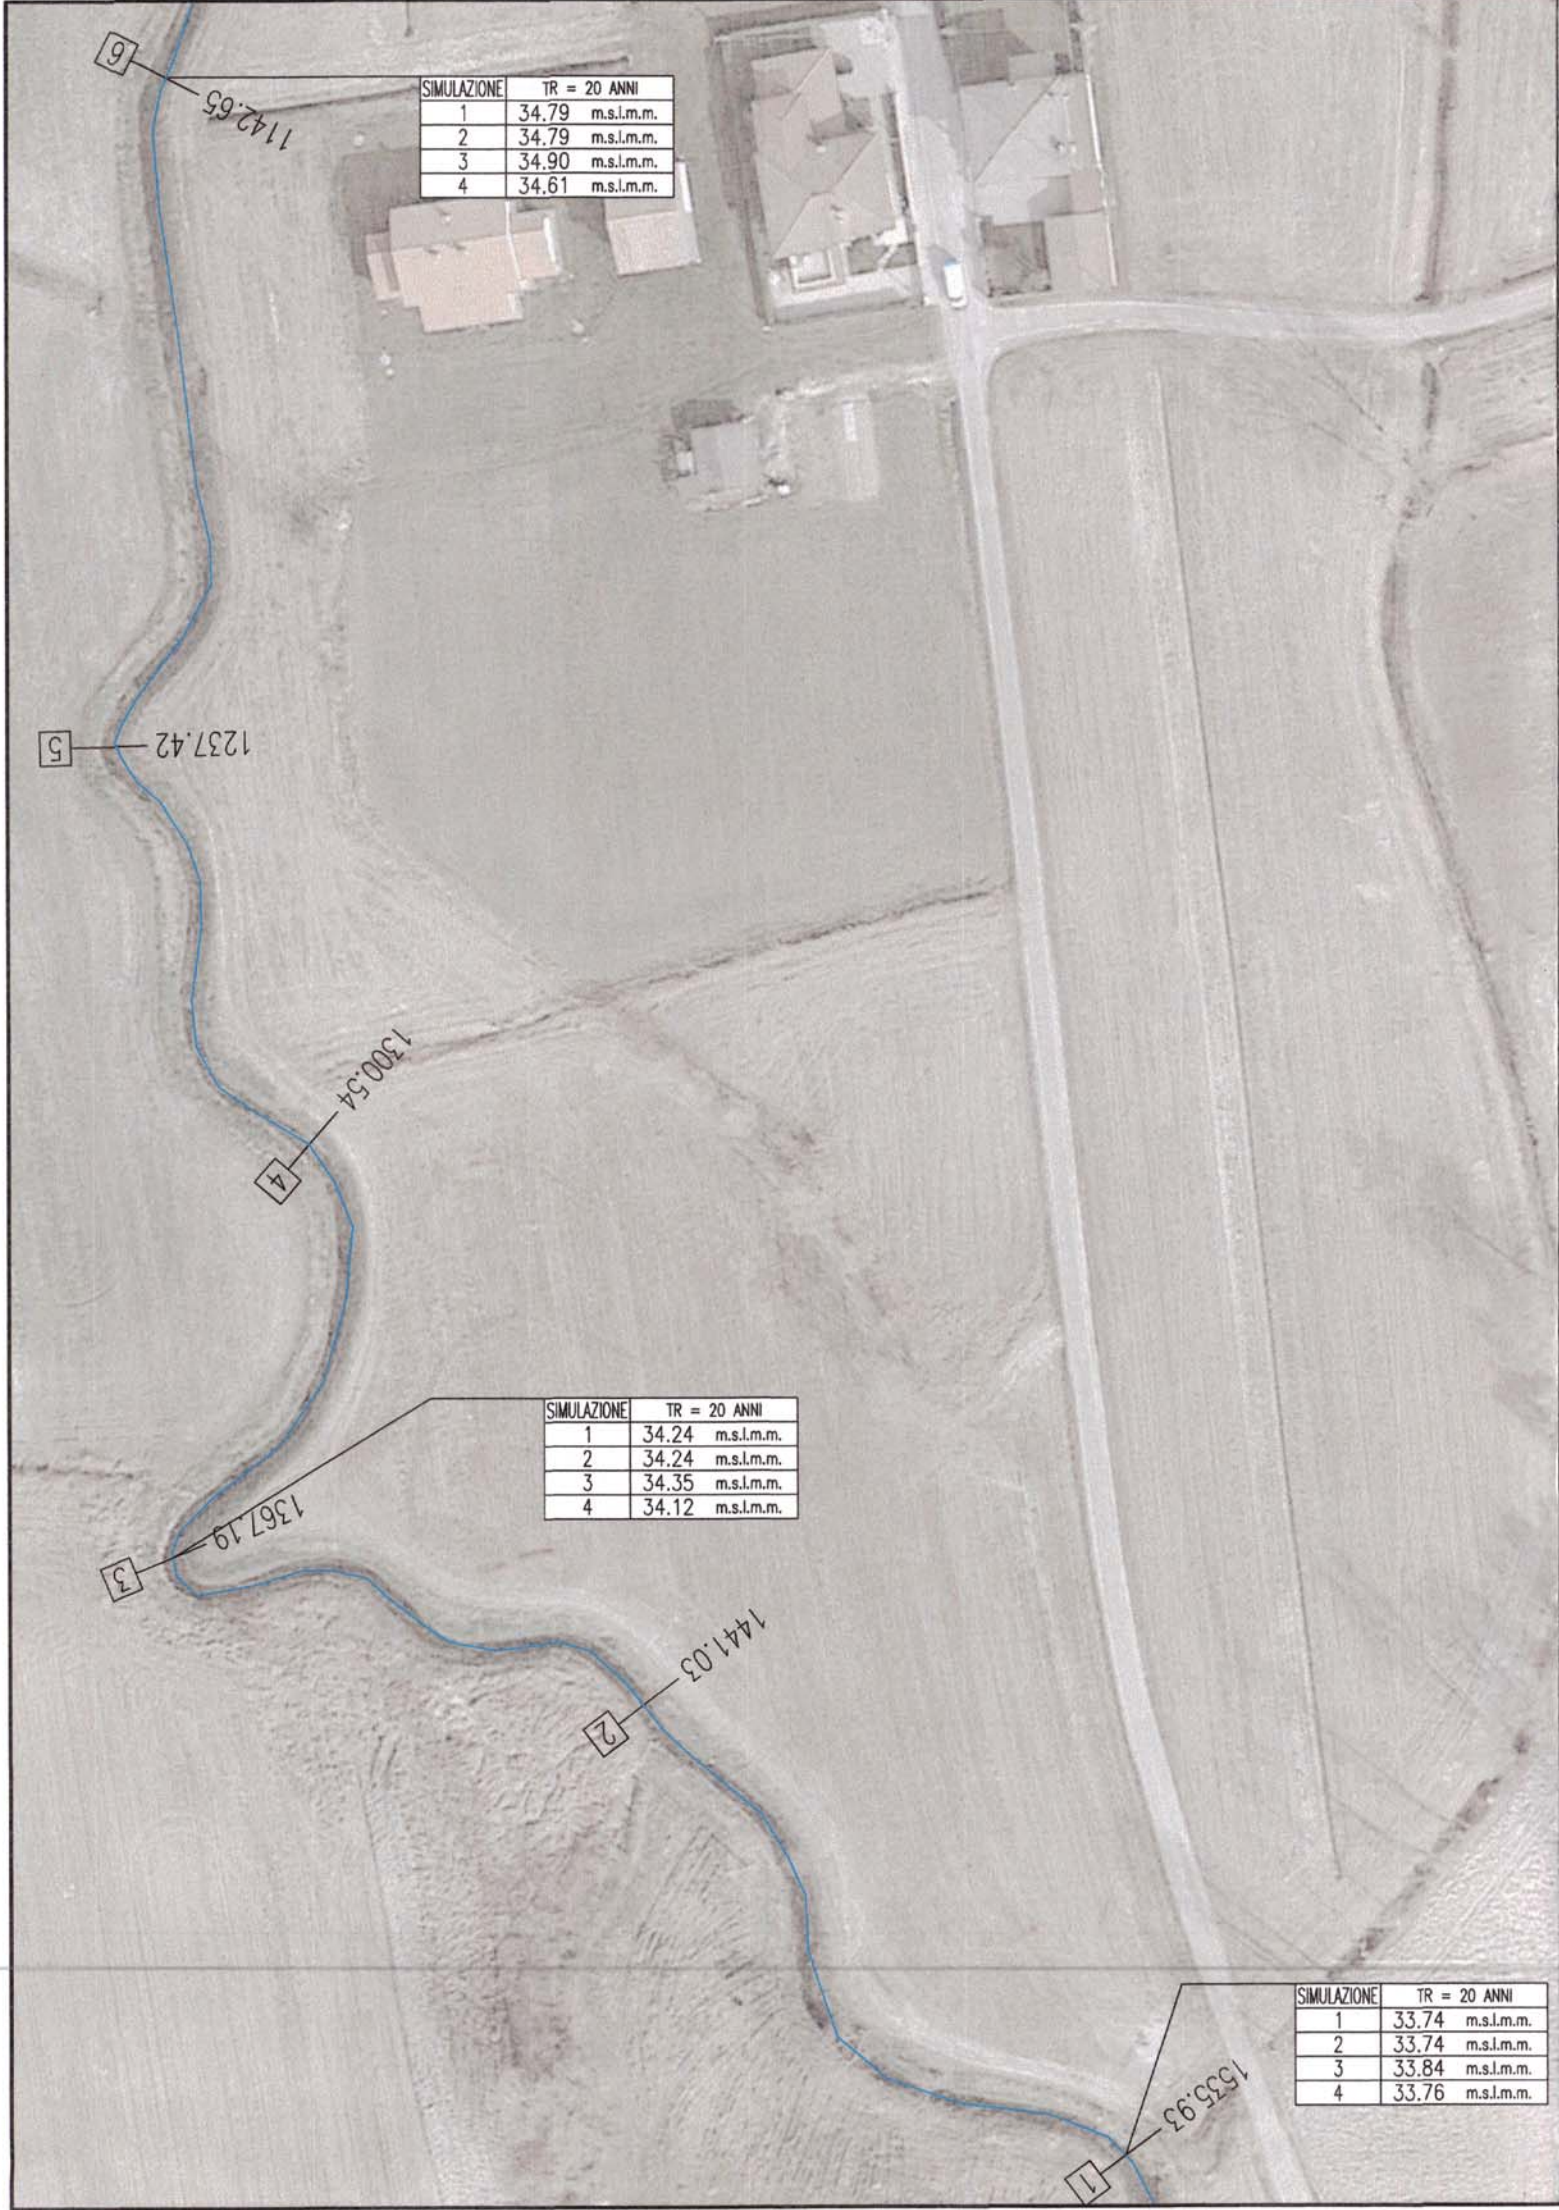


PLANIMETRIA DELLO STATO DI FATTO - Scala 1:1000

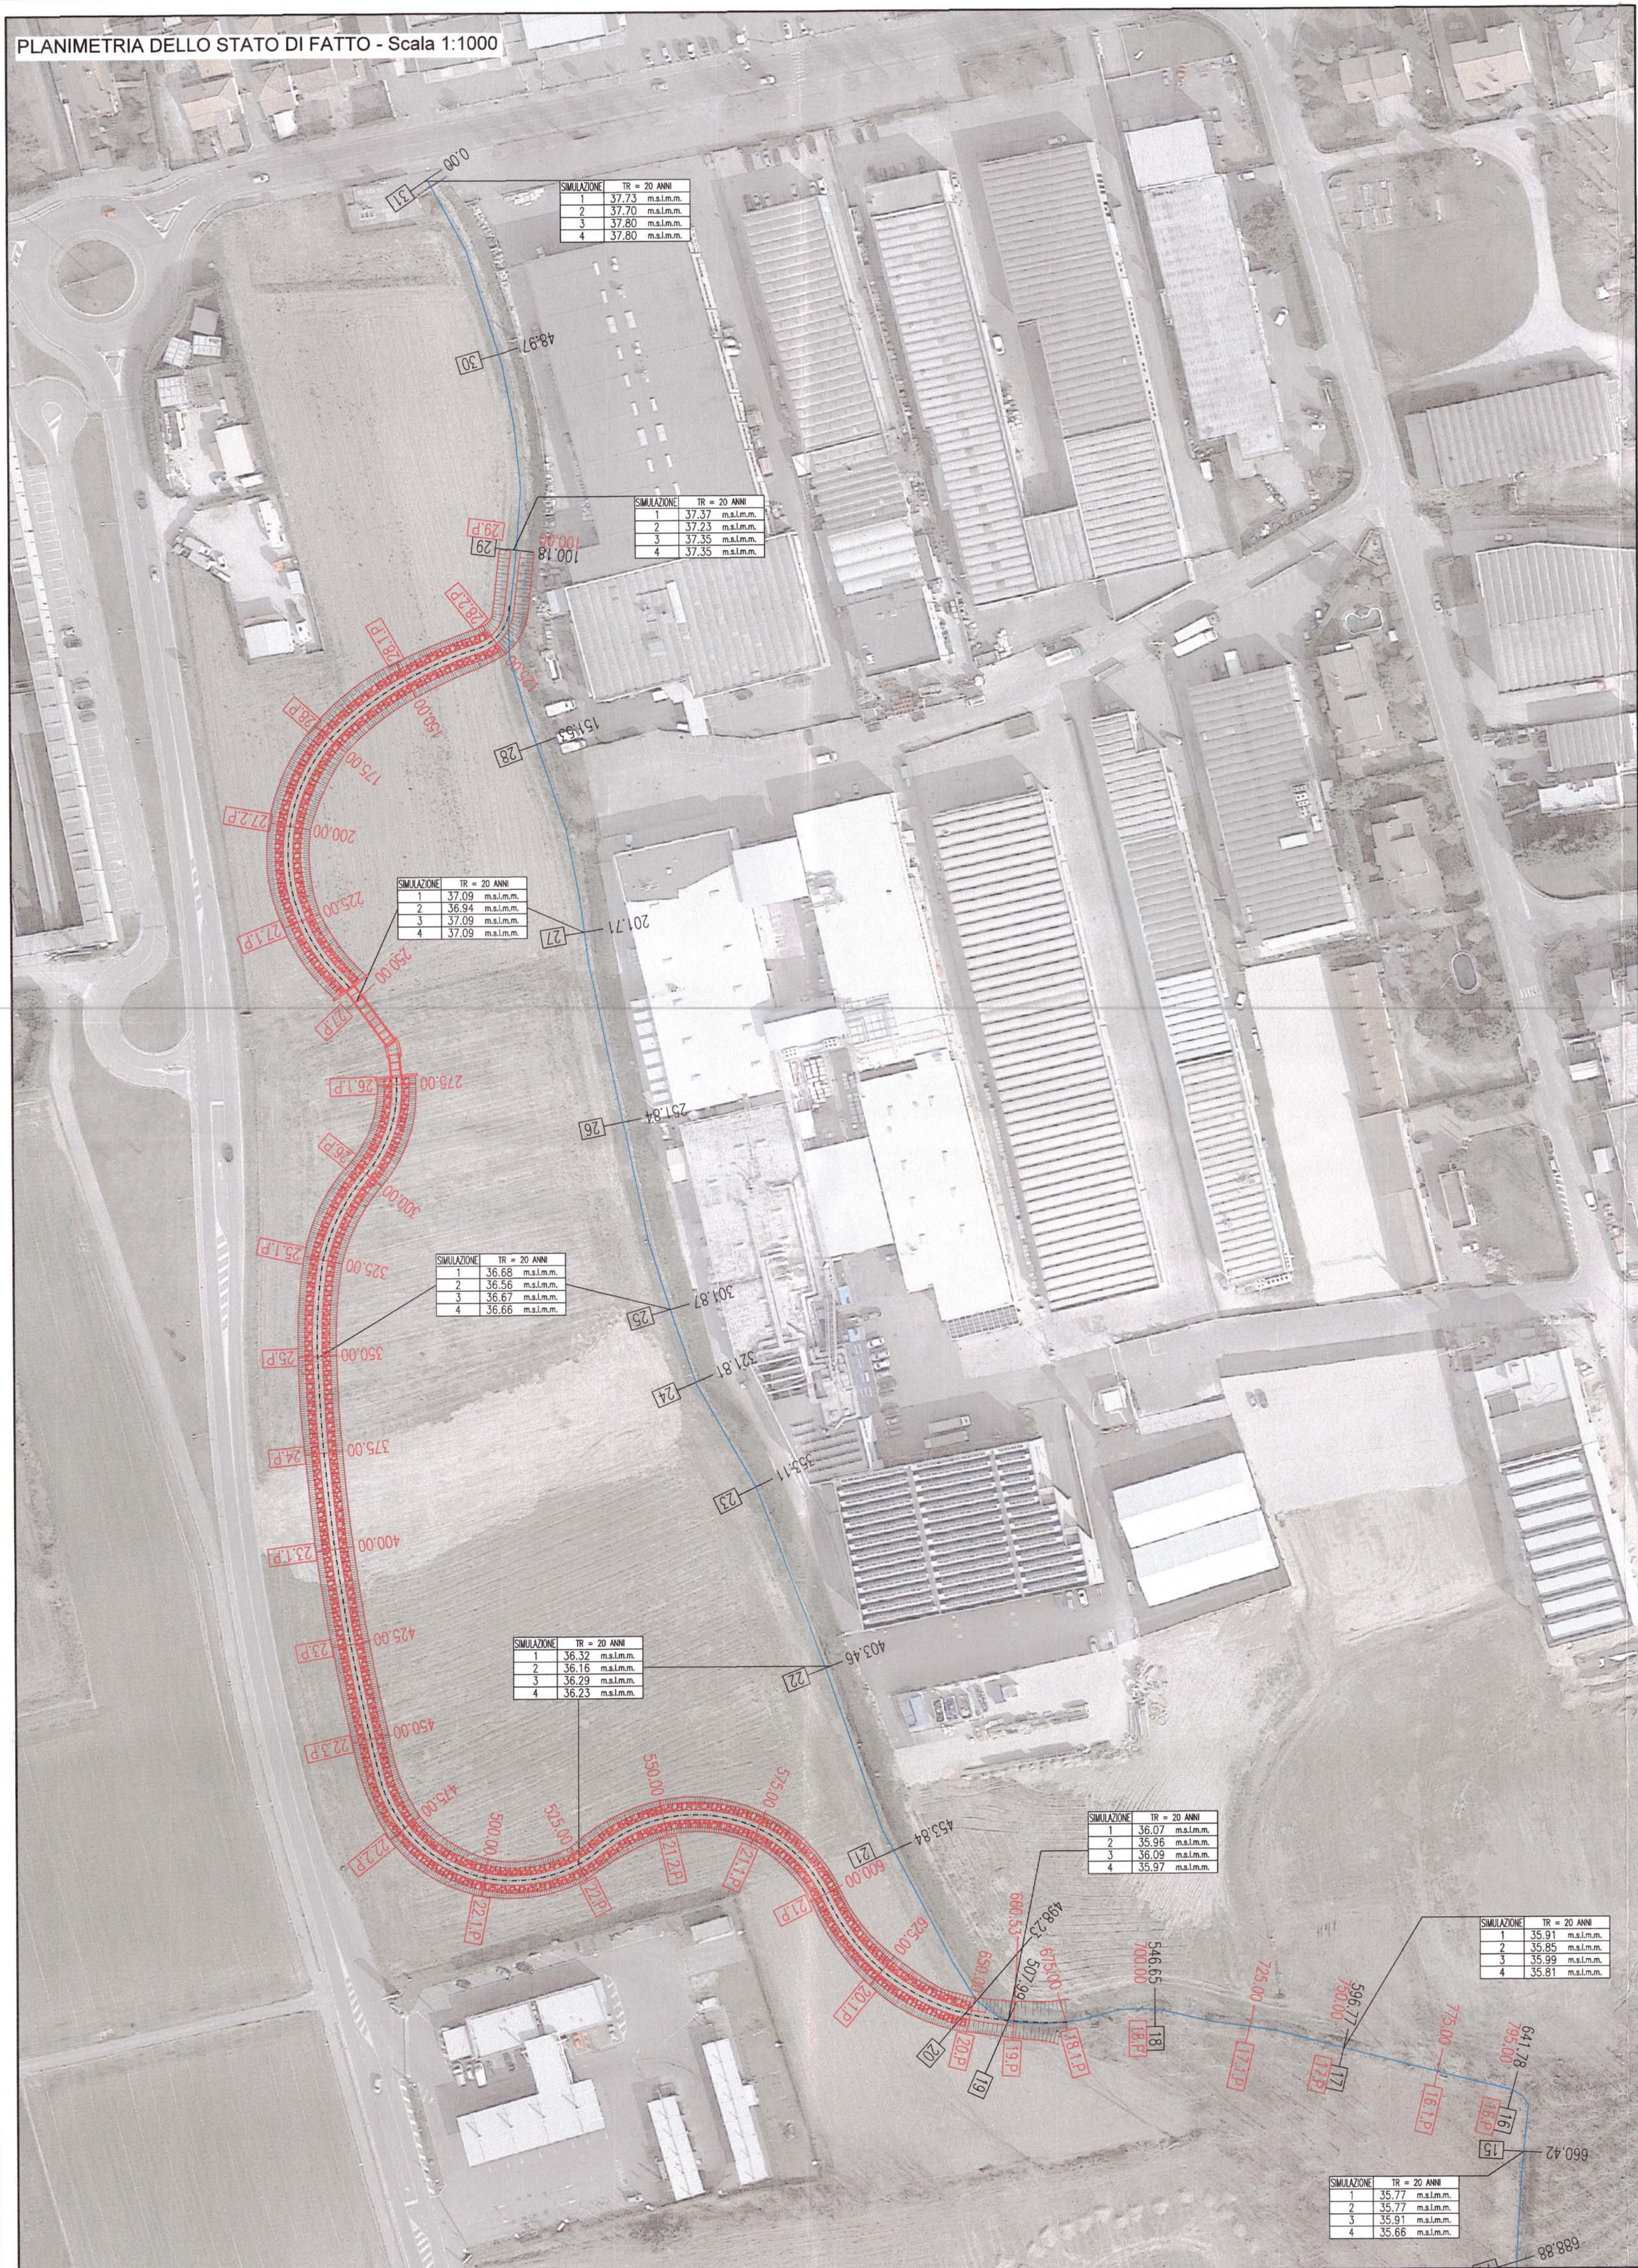


LEGENDA

- ① STATO DI FATTO IN ASSENZA DI SISTEMAZIONI DELLA RETE FOGNARIA PREVISTE DAL "PROGETTO GENERALE DELLE FOGNATURE" DI ETRA S.P.A. (Q=3.99 mc/s)
- ② STATO DI PROGETTO IN ASSENZA DI SISTEMAZIONI DELLA RETE FOGNARIA PREVISTE DAL "PROGETTO GENERALE DELLE FOGNATURE" DI ETRA S.P.A. (Q=3.99 mc/s)
- ③ STATO DI PROGETTO CON LA REALIZZAZIONE DELLE SISTEMAZIONI DELLA RETE FOGNARIA PREVISTE DAL "PROGETTO GENERALE DELLE FOGNATURE" DI ETRA S.P.A. (Q=4.85 mc/s)
- ④ STATO DI PROGETTO CON LA REALIZZAZIONE DELLE SISTEMAZIONI DELLA RETE FOGNARIA PREVISTE DAL "PROGETTO GENERALE DELLE FOGNATURE" DI ETRA S.P.A. E CON LA RICALIBRATURA A VALLE PER UNO SVILUPPO DI 875 m (Q=4.85 mc/s)

0 10 20 40 60 80 100 m

1:1000

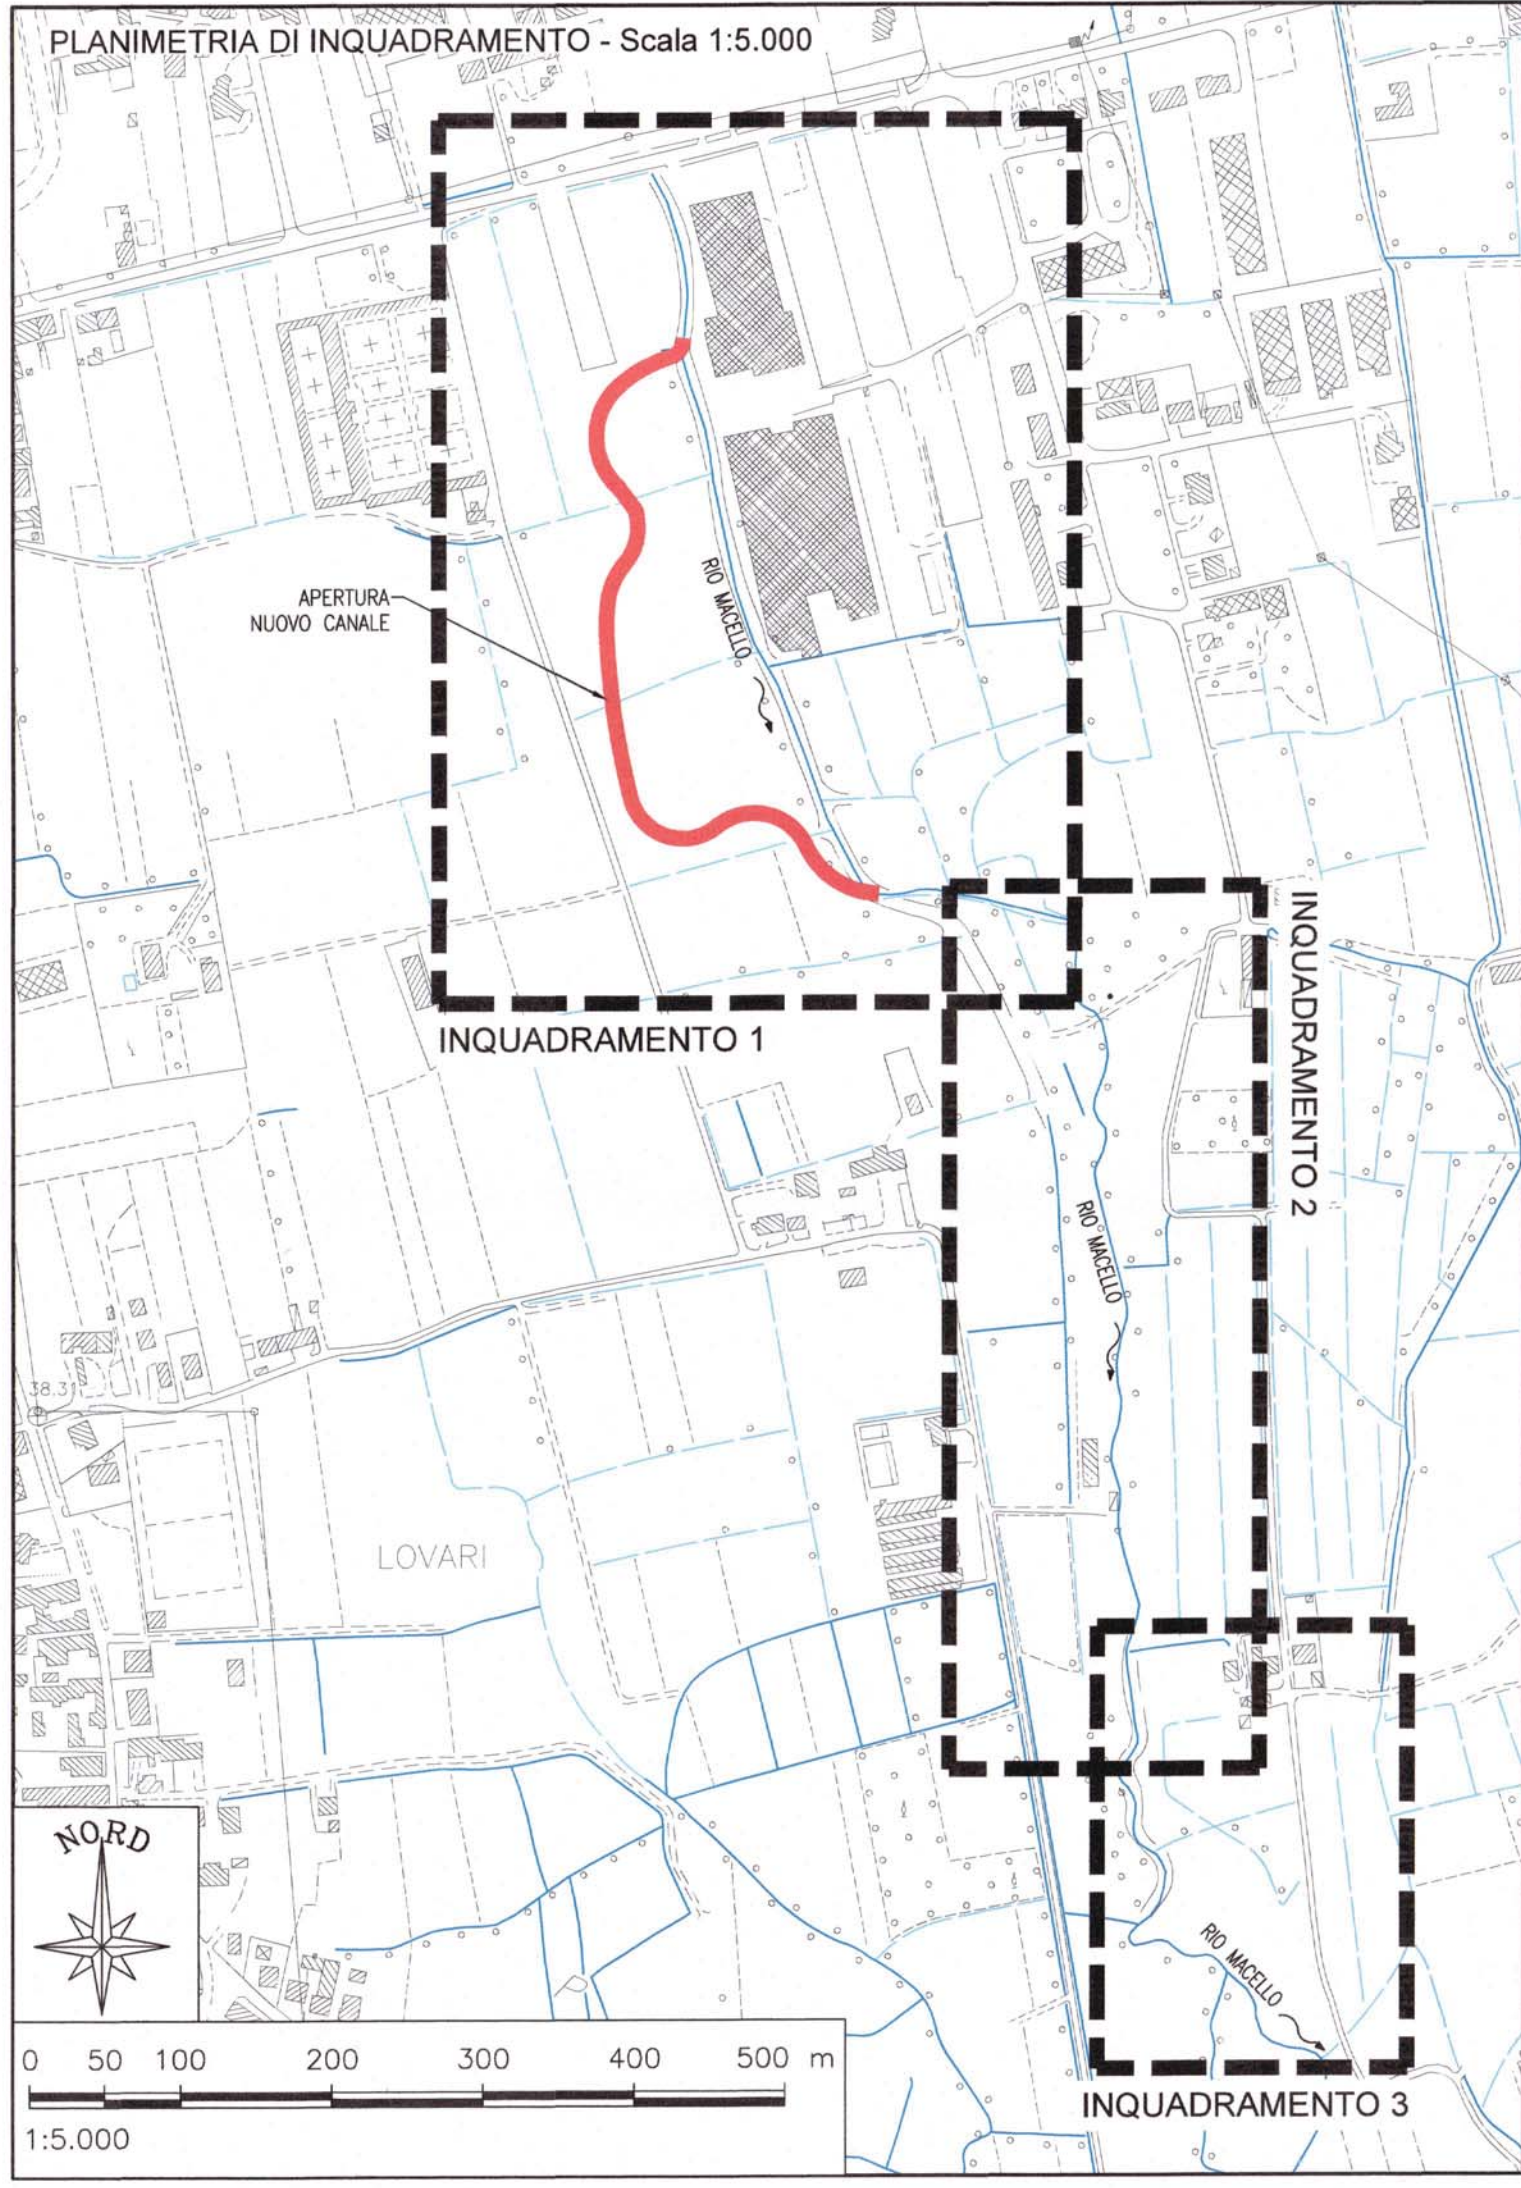

REGIONE VENETO
PROVINCIA DI PADOVA
COMUNE DI SAN MARTINO DI LUPARI

Nuova inalveazione del Rio Macello

Consorzio di Bonifica Acque Risorgive
VENEZIA
Allegato a nota prot. 2244 del 21 DIC. 2015

Opere previste nella Variante
puntuale n° "08A" della Variante 12
del Piano degli Interventi comunale

COMMITTENTE:
Pettenon Cosmetics S.p.A.
Via del Palù, n. 7/d - 35018 San Martino di Lupari (PD)

DATA	TITOLO	CODICE COMMESSA
LUGLIO 2015	Risultati delle simulazioni allo stato di progetto Tr=20 anni	14 F 004
SCALE	1:1000	CODICE FILE 14004PL A 012F0 ALLEGATO PL12-A

PROGETTAZIONE: **INGEGNERIA 2P**
Consorzio di Bonifica Acque Risorgive
- 7 LUG. 2015

30027 San Dona' di Piave (VE) - Via G.B. Dall'Armi 27/3
Tel. +39.0421.307.700 - Fax +39.0421.307.716
Web: www.ingegneria2p.it - e-mail: info@ingegneria2p.it

Dott. Ing. Giovanni Carretta

Prot. N.



DATA	DESCRIZIONE DELLA REVISIONE	REDIGE	VERIFICA
0	LUGLIO 2015	PRIMA EMISSIONE	GEOM. DELL'AVERSANA ING. CARRETTA