




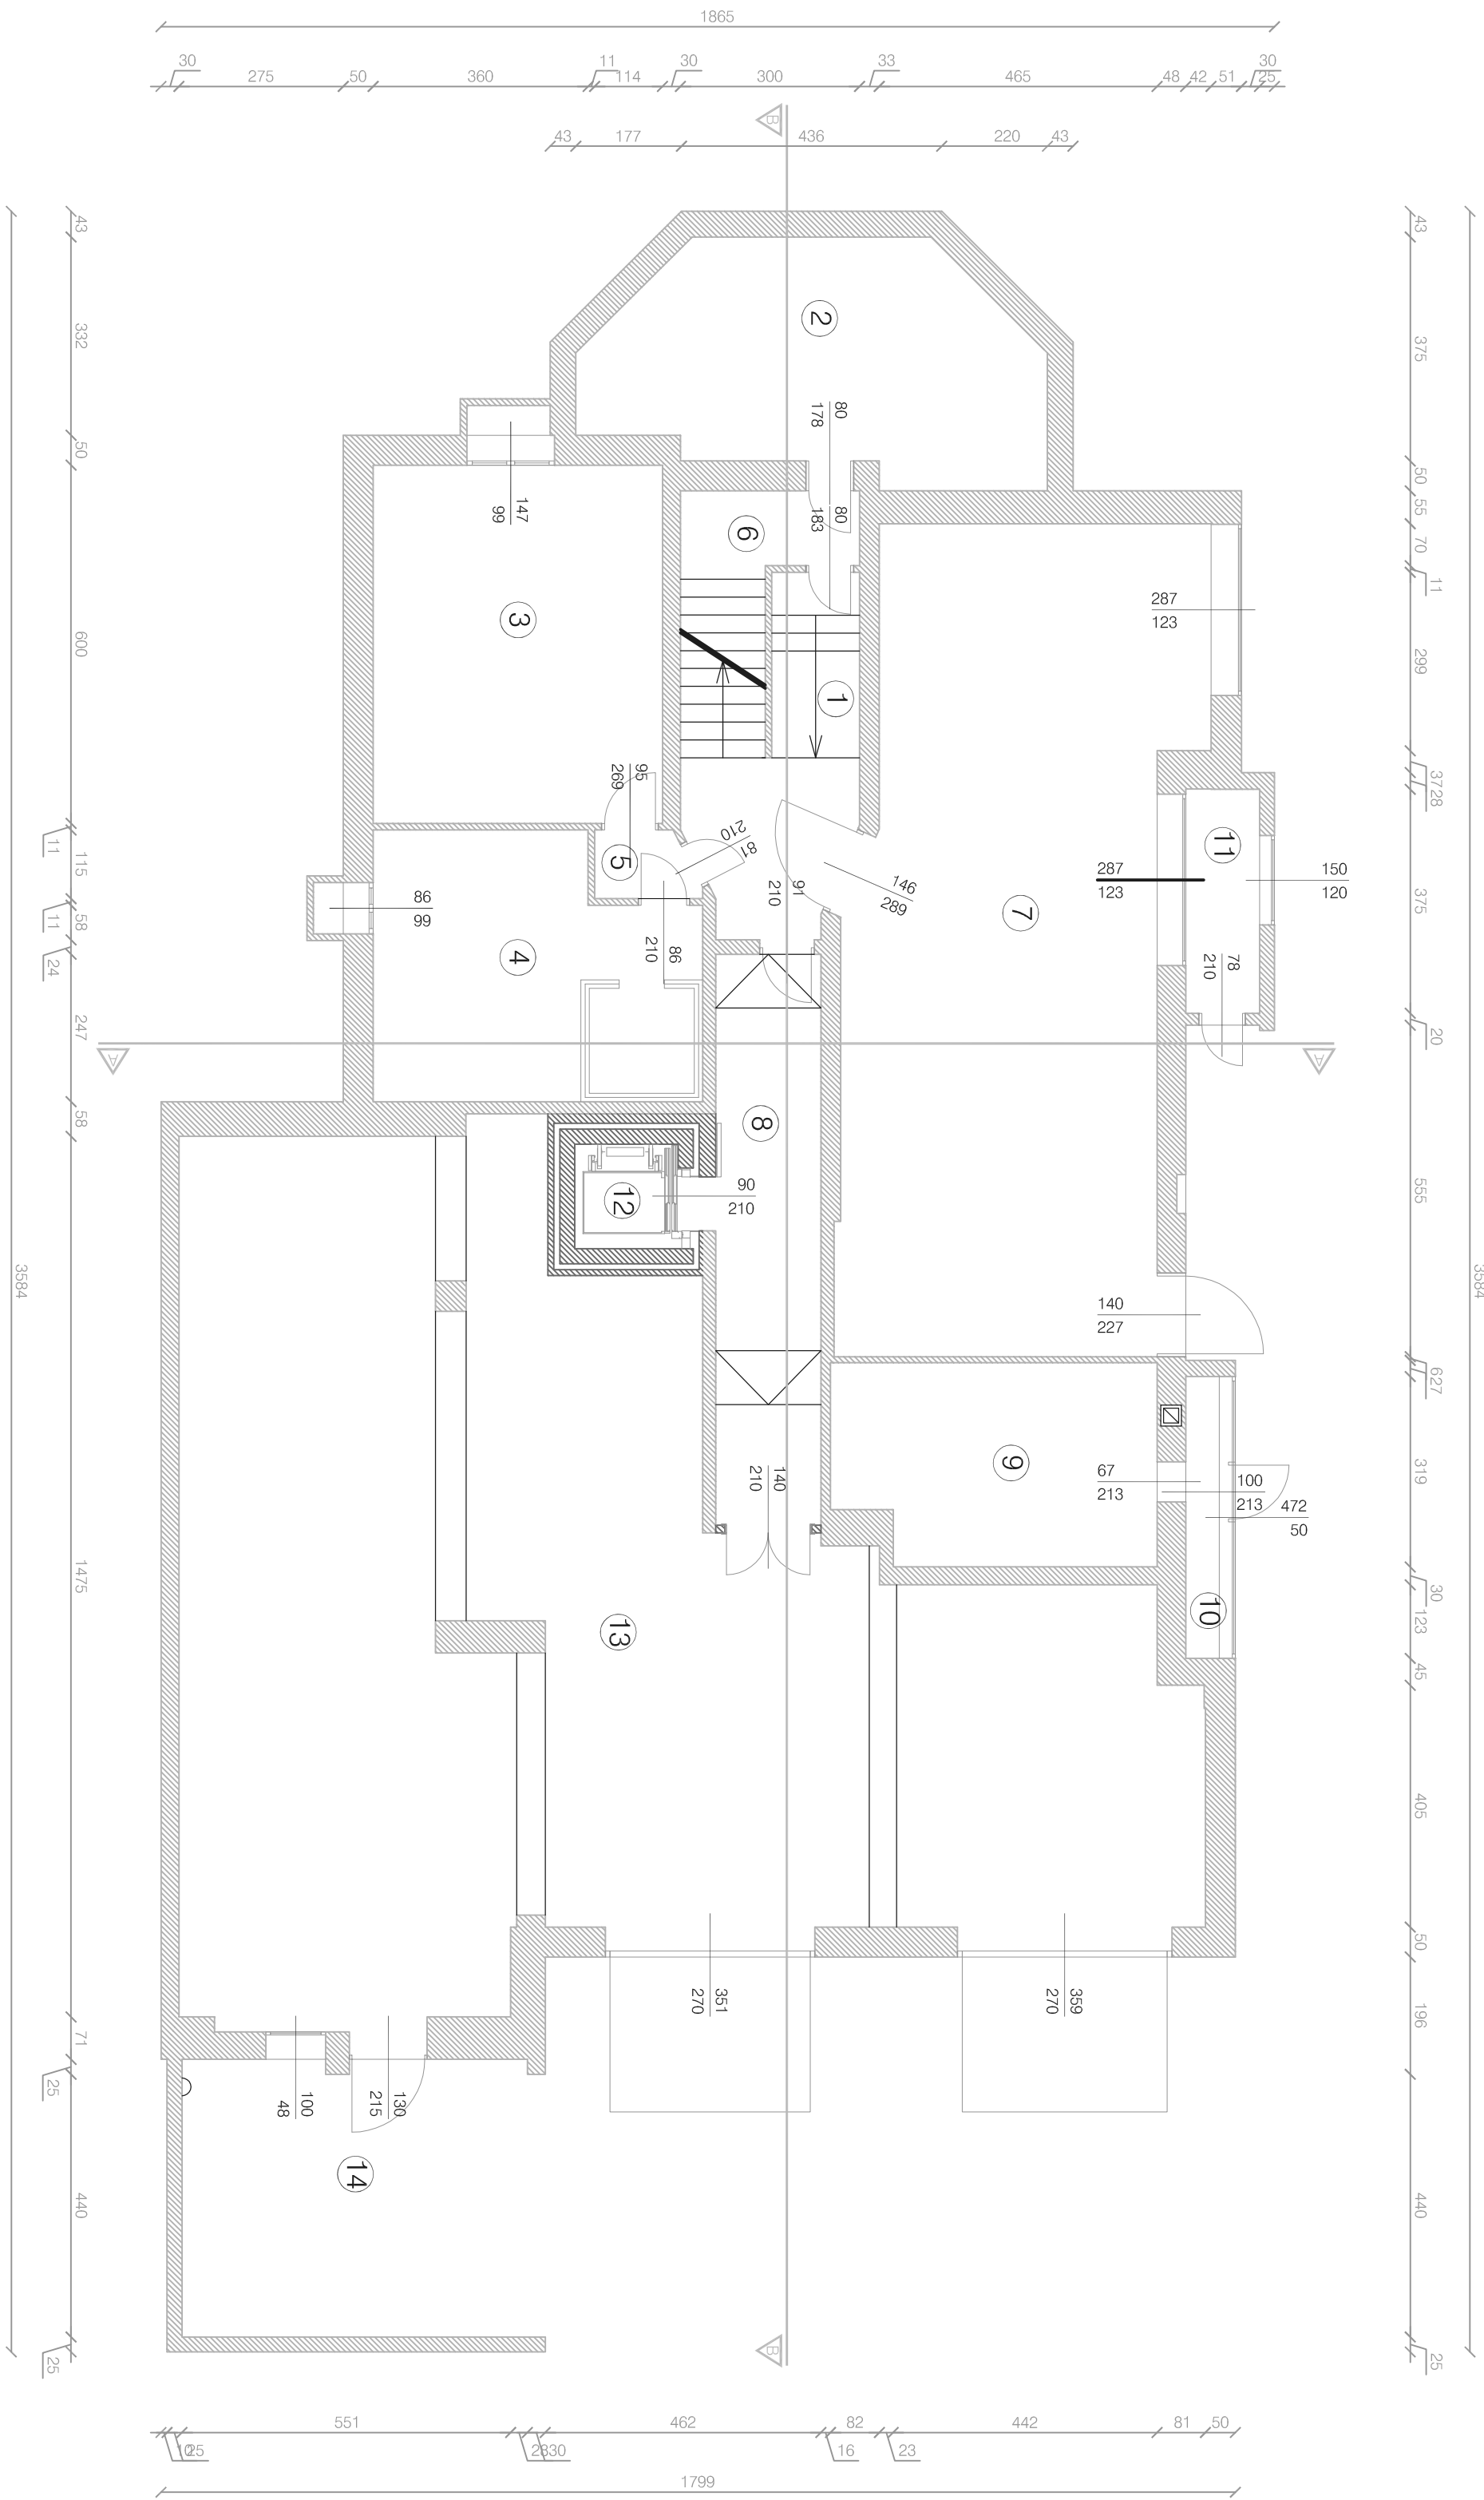

PIANO INTERRATO

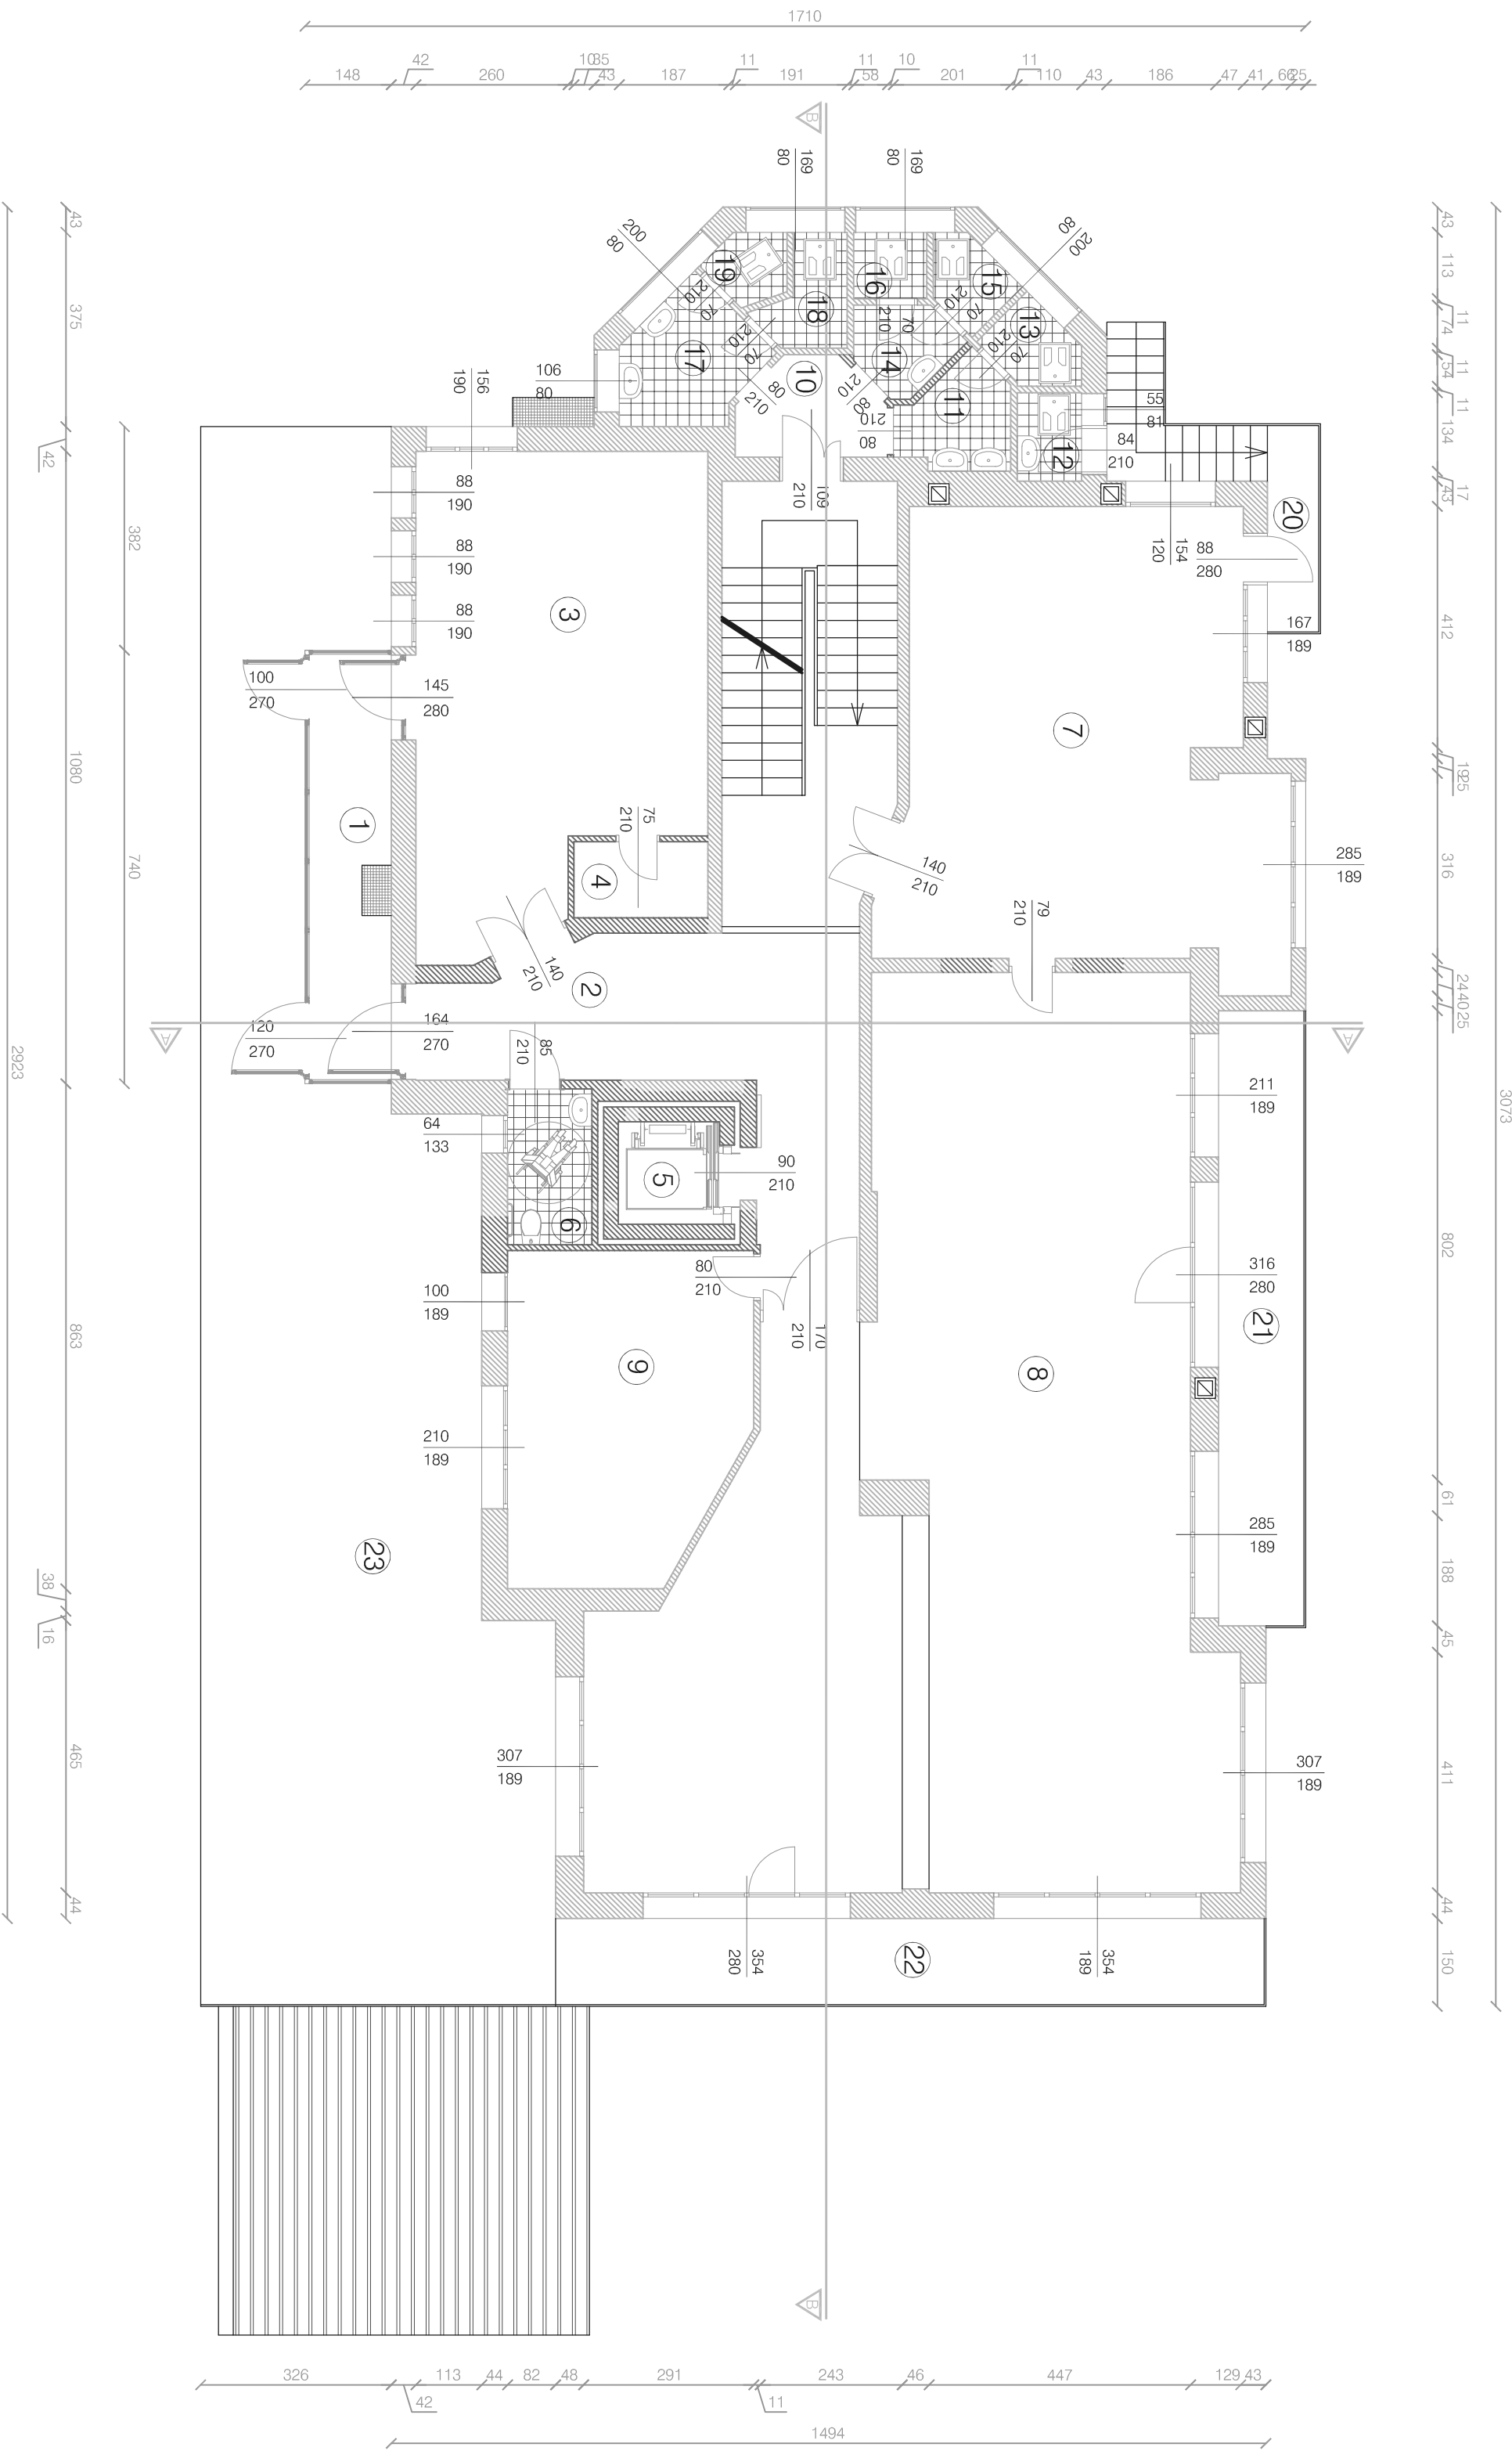

PIANO TERRA

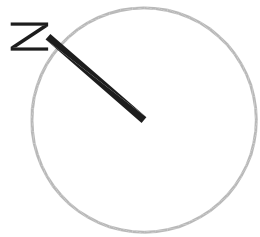

DATI DEI LOCALI: PROGETTO

PIANO INTERRATO	SUP. MO	H	MC	SUP. FN. MO	SUP. MO	H	MC	SUP. FN. MO
1. DISIMPEGNO 1	10,21	2,48	30,43		1. BISSOLA *	10,21	3,00	39,63
2. MAGAZZINO	28,51	1,89	50,10		2. INGRESSO/CAITRO	32,12	3,00	96,36
3. CANTINA 1	29,08	2,83	82,30	0,70	3. BARR	37,80	3,00	113,70
4. CANTINA 2	22,70	2,98	67,65	0,43	4. VANO TECNICO	2,97	3,00	8,91
5. DISIMPEGNO 2	1,85	2,83	5,24		5. VANO ASCENS.	3,04		
6. DISIMPEGNO 3	5,20	1,70	8,94		6. BAGNO 1	3,88	3,00	11,49
7. CAPPILLA *	73,87	2,83	209,05	5,73	7. CUCINA *	48,05	3,48	167,21
8. DISIMPEGNO 4	7,64	2,83	21,62		8. SALA PRANZO *	123,96	3,00	371,88
9. CENTRALE TERM.	17,70	2,96	46,31		9. SALA TV	22,2	3,48	77,26
10. DISIMPEGNO 5	2,65	2,75	7,29	2,36	10. DISIMPEGNO	3,84	2,80	10,75
11. IPOTESTILO	4,63	2,75	12,73	1,80	11. ANTIBANCO 1	3,07	2,80	8,60
12. VANO ASCENS.	3,04	17,45	53,05		12. WC 1	1,68	2,80	4,65
13. GARAGE 1	16,7/9	2,83	47,4/82	0,96	13. WC 2	1,82	2,80	5,10
14. GARAGE 2	26,79	2,85	70,99		14. ANTIBANCO 2	4,70	2,80	13,16
15. WC 3				1,71	15. WC 3	1,42	2,80	4,79
16. WC 4				1,42	16. WC 4	1,42	2,80	3,98
17. ANTIBANCO 3	4,67	2,80	13,08		17. ANTIBANCO 3	4,67	2,80	13,08
18. WC 5	2,24	2,80	6,27	0,70	18. WC 5	2,24	2,80	6,27
19. WC 6	1,40	2,80	3,92	0,93	19. WC 6	1,40	2,80	3,92
20. TERRAZZA 1	3,36				20. TERRAZZA 1	3,36		
21. TERRAZZA 2	15,65				21. TERRAZZA 2	15,65		
22. TERRAZZA 3	18,80				22. TERRAZZA 3	18,80		
23. TERRAZZA 4	119,75				23. TERRAZZA 4	119,75		

* Nel computo della superficie finestrata di questi locali è compresa la porzione vetrata delle porte comunicanti con l'esterno a partire da 70 cm di altezza dal pavimento.

REGIONE VENETO

COMUNE DI ROANA

"Casa per ferie" in località Casuna
PERMESSO DI COSTRUIRE IN SANATORIA


Ubicazione intervento:
Via armistizio, n. 288
Roana, loc. Casuna (VI)

Comune:
COMUNE DI SANT'URBANO
Via Europa, n. 23
35043 Sant'Urbano (PD)

Titolo:
STATO DI PROGETTO: piano piano interrato e piano terra

Scala:
1:100
Data:
Settembre 2011

Numeralore:
07/17
Tavola:
A.07

contratti
0 10 20 17