


SEZIONE S-01


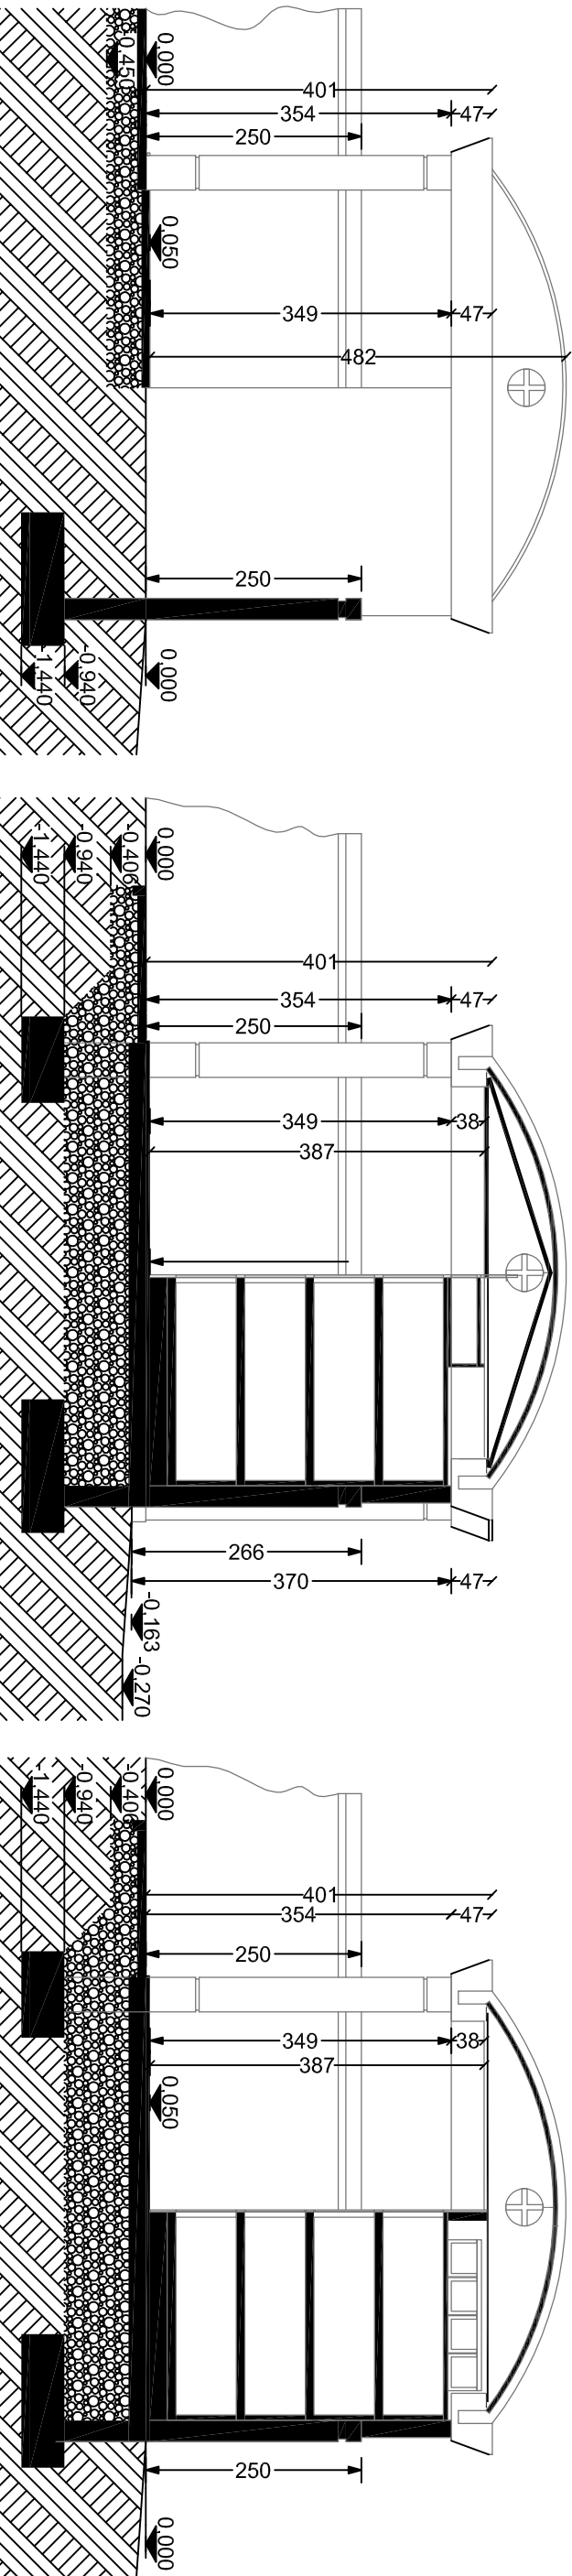


ALZATO A-04


SEZIONE S-02

SEZIONE S-04


PLANIMETRIA GENERALE

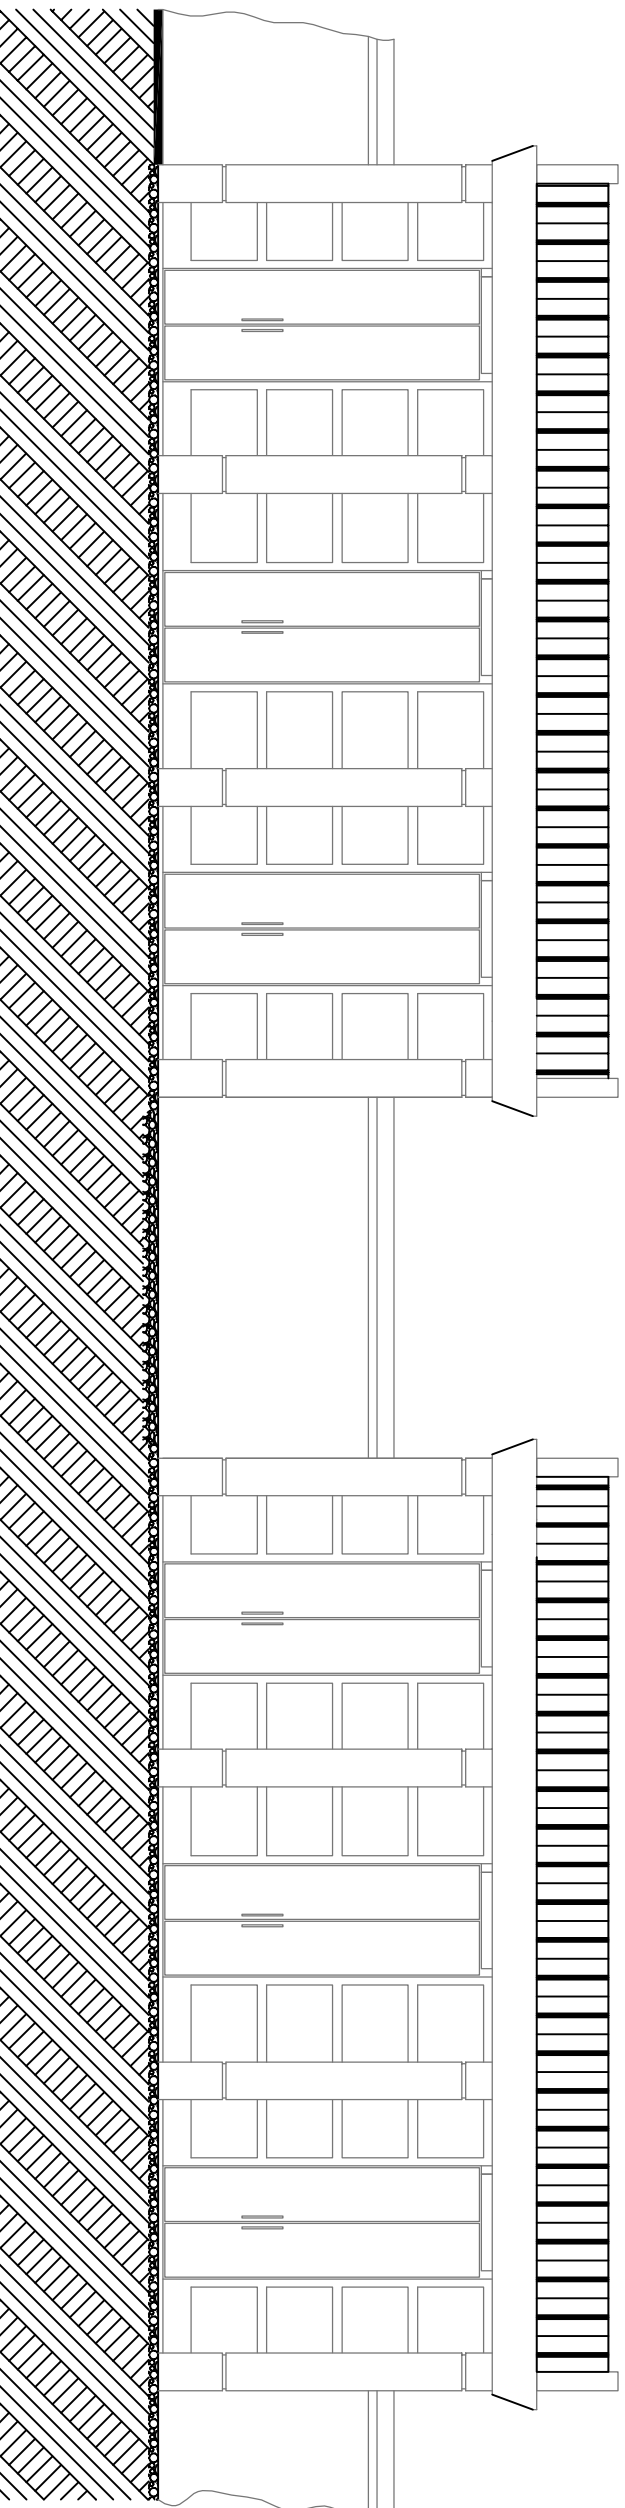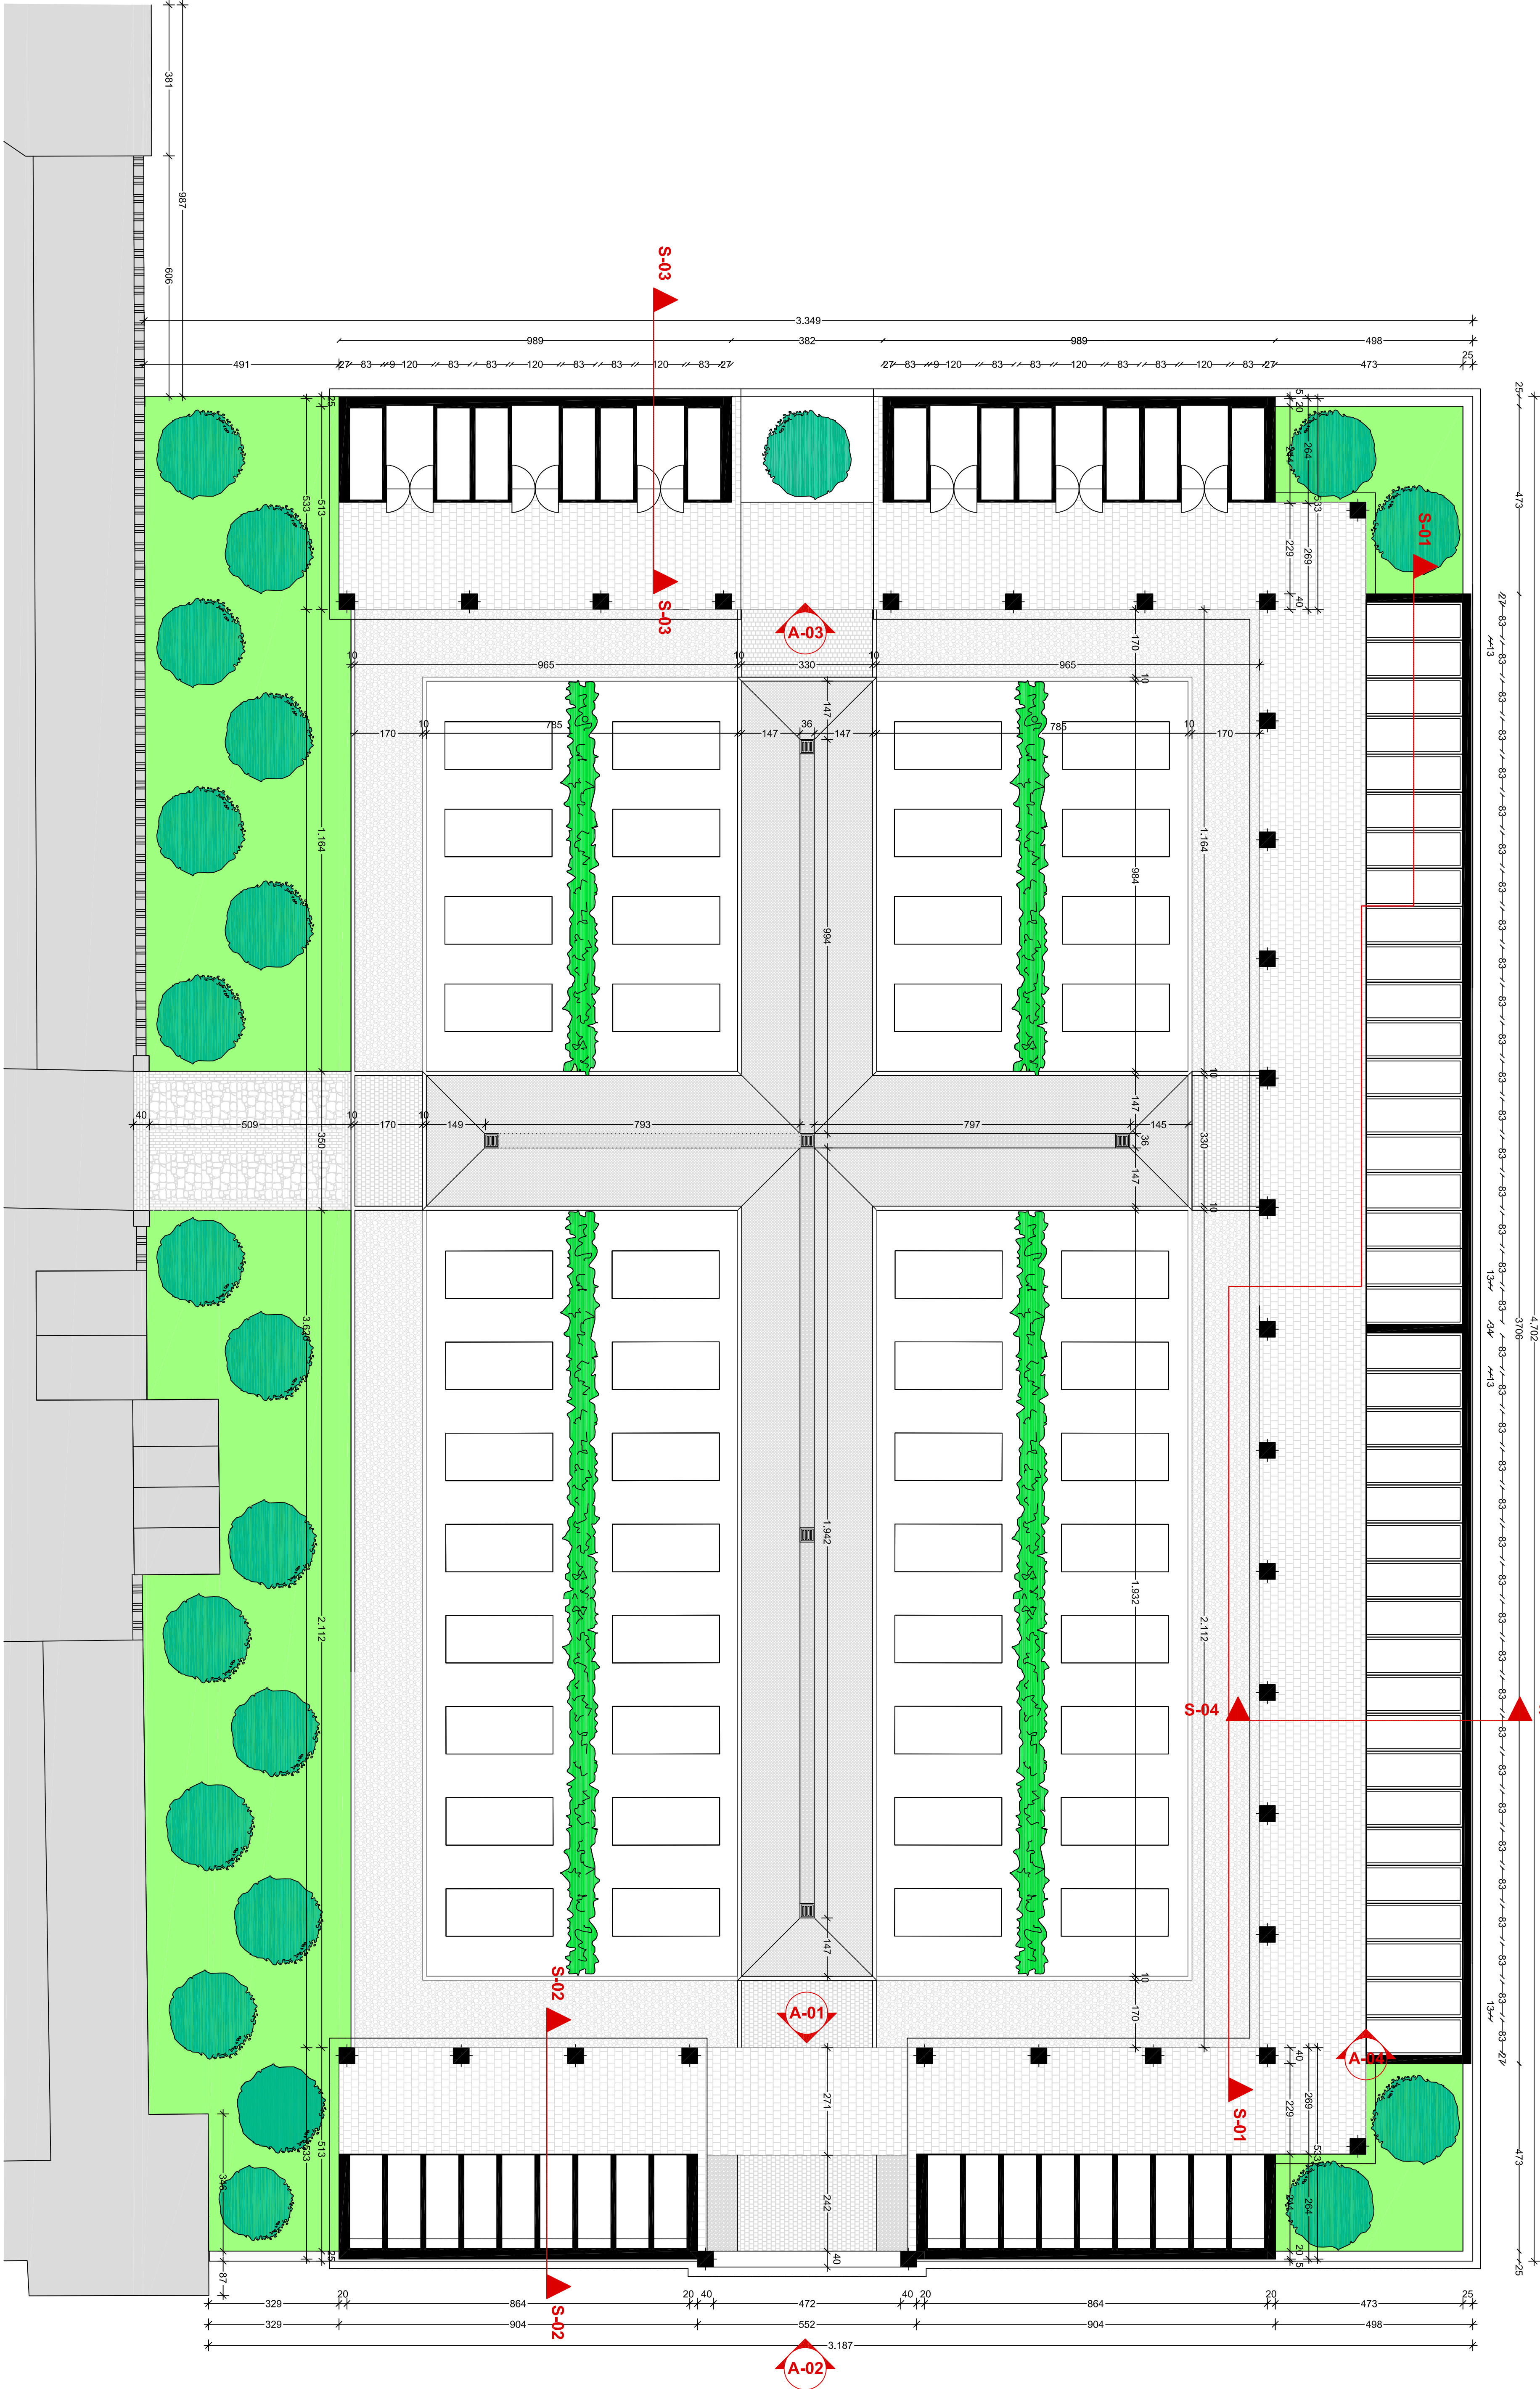


ALZATO A-03

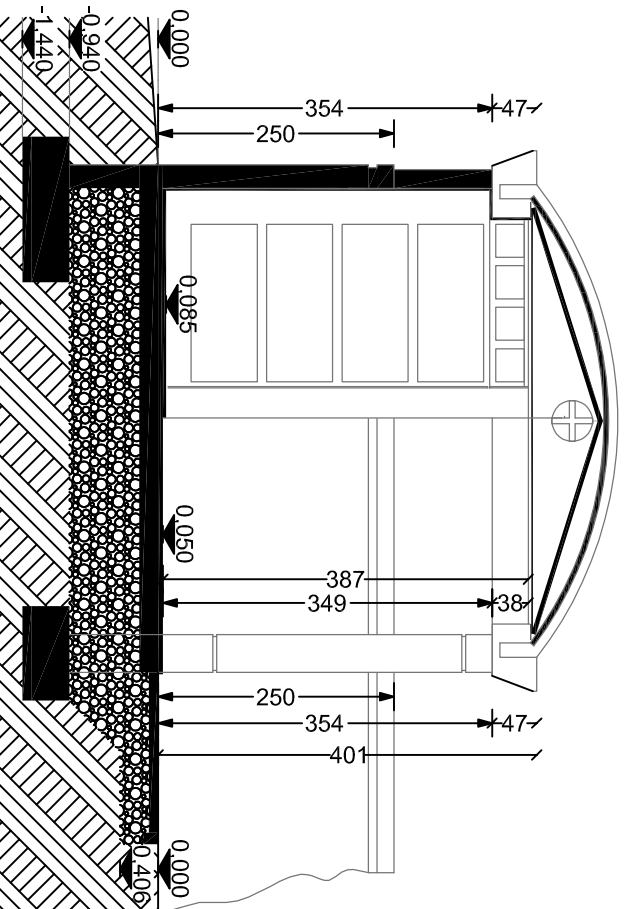

SEZIONE S-03

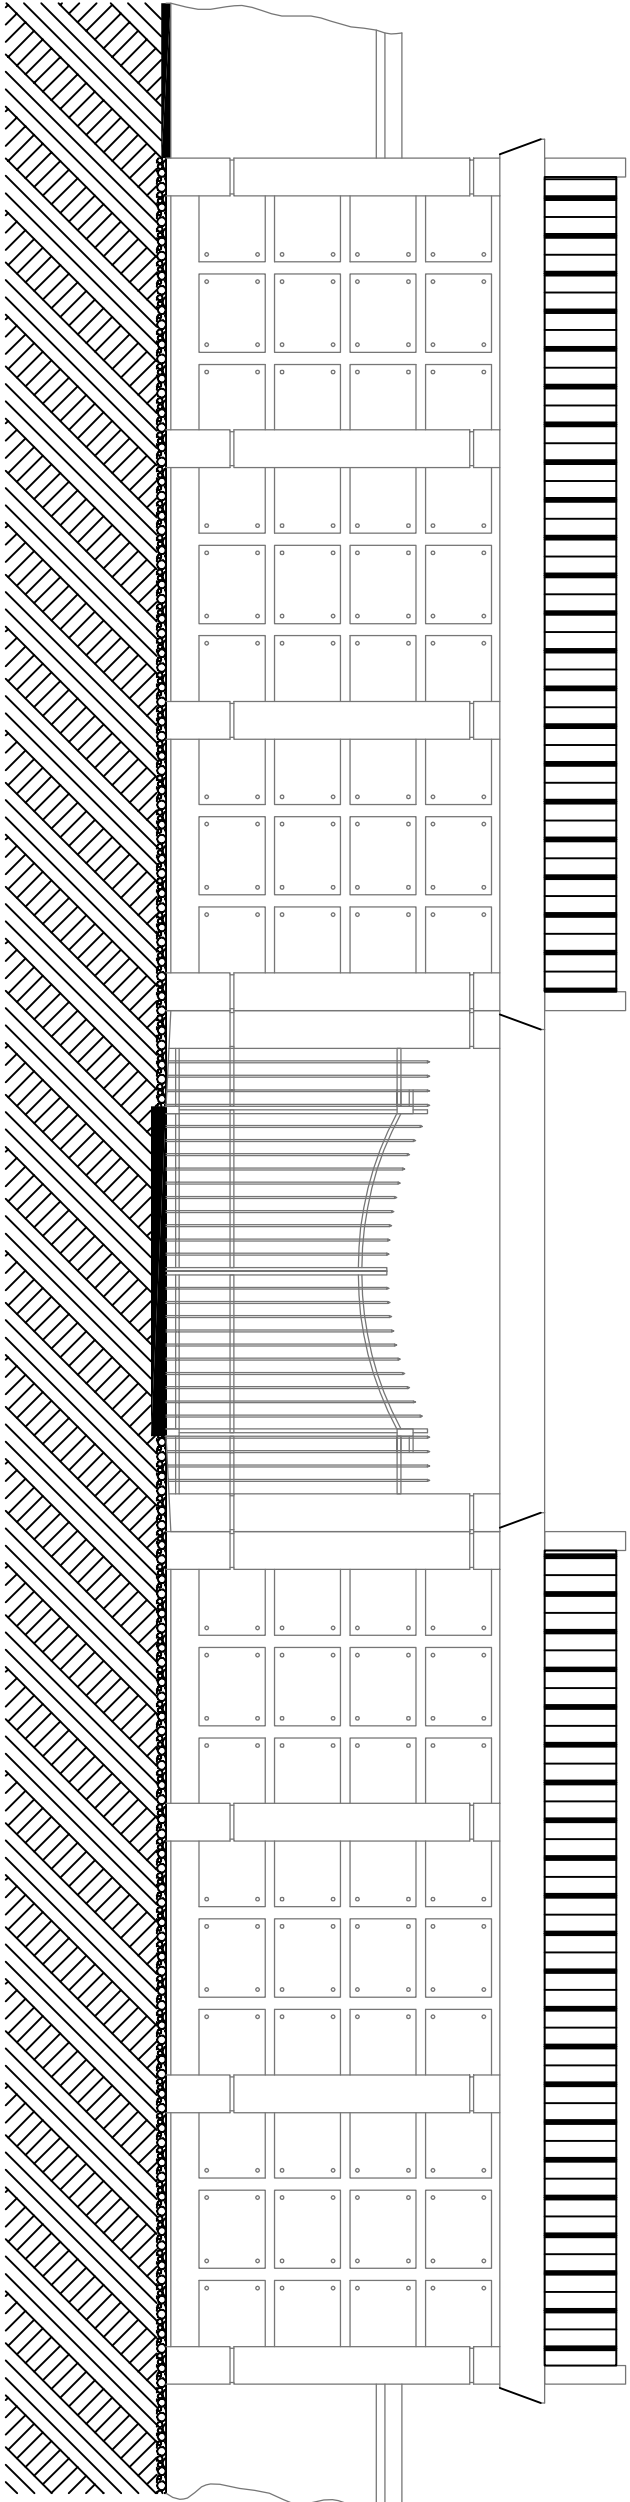

ALZATO A-01

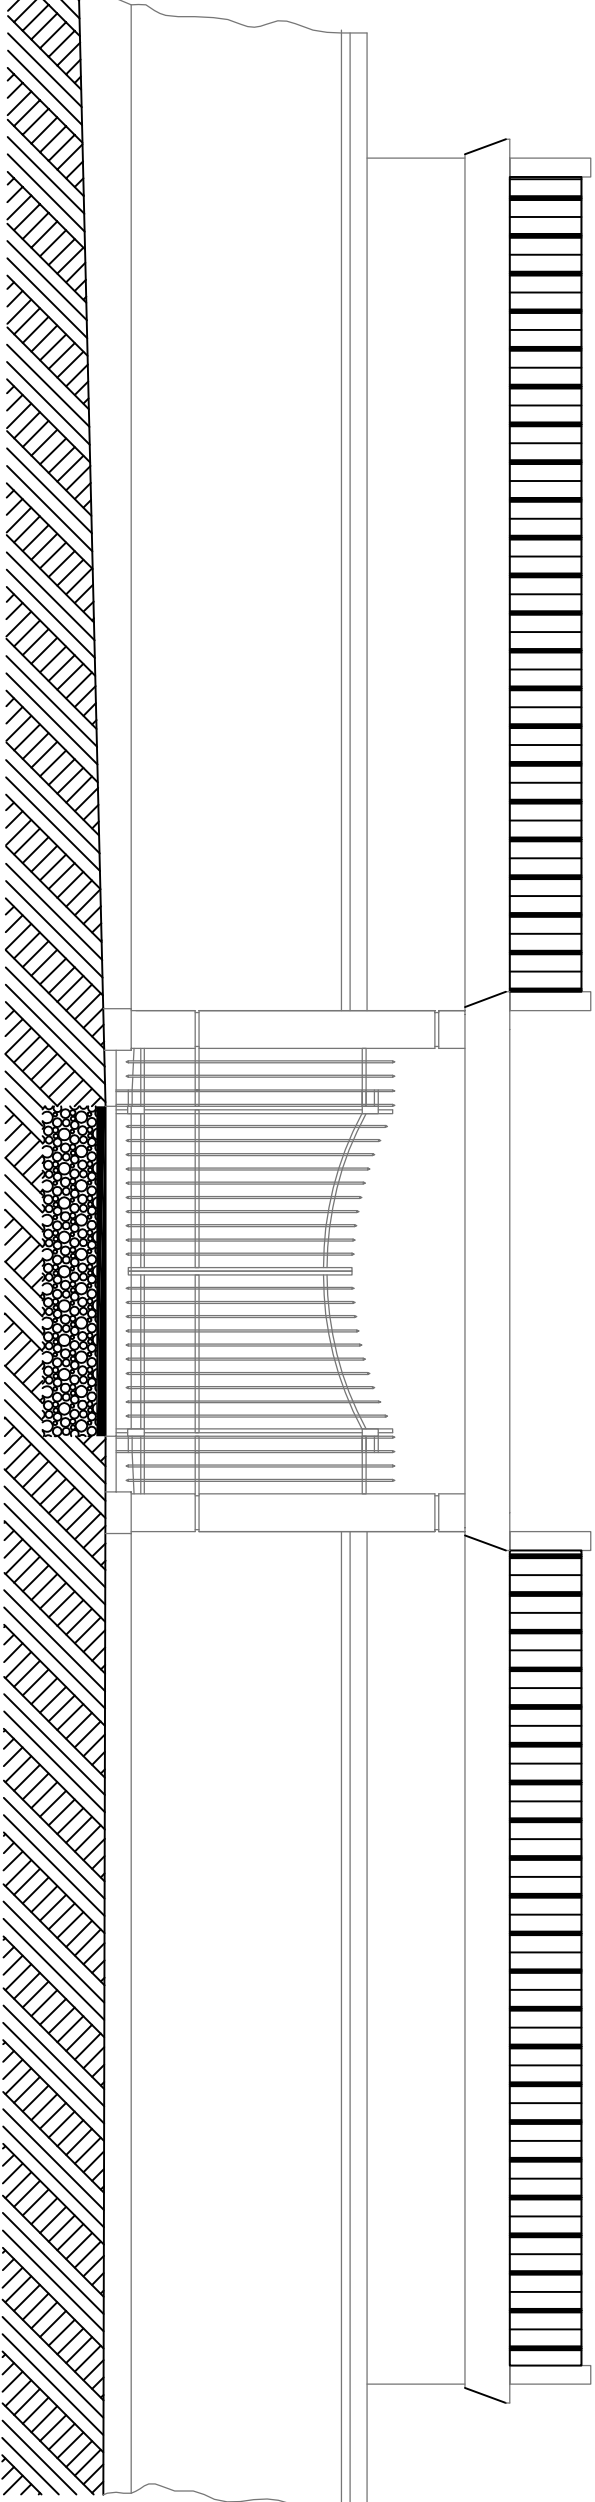

ALZATO A-02



COMUNE DI SANT'URBANO
PROVINCIA DI PADOVA

Costruzione e gestione struttura cimiteriale e dei servizi cimiteriali presso cimitero comunale della frazione di Carnignao in Project Financing

STUDIO DI FATTIBILITA'

- PIANTE
- PROSPETTI
- SEZIONI

ELABORATO N°

02

UFFICIO TECNICO COMUNALE

Dott. Alessio Bregio