

Comune di Vescovana
Provincia di Padova

AGGIORNAMENTO RIDELIMITAZIONE AMBITO

COMMITENTE:
Comune di Vescovana
Via Roma, 32
35040 - VESCOVANA (PD)


PROGETTISTA:
Ing. Dario Gialain
Via Travaglia, 14
35043 - MONSELICE (PD)
Tel. 349/2518632 - e-mail: dario.gialain@aedesing.it

TITOLO LAVORO:
PIANO URBANISTICO ATTUATIVO
AMBITO C2/102 - 1° STRALCIO


OGGETTO
INQUADRAMENTO GENERALE - COROGRAFIA

Data: Giugno 2023	Scala: varie	Tavola nr.: RA.01
Luogo di esecuzione: Monselice (PD)		
Codice commessa: 2021_036a_Vescovana_Pdl_C2-102		
Revisione	Data	Descrizione
00	Giugno 2023	Prima emissione


Ci riserviamo, a termini di Legge, la proprietà di questo disegno, con il divieto di renderlo comunque noto a terzi o Ditte concorrenti senza nostra espressa autorizzazione.

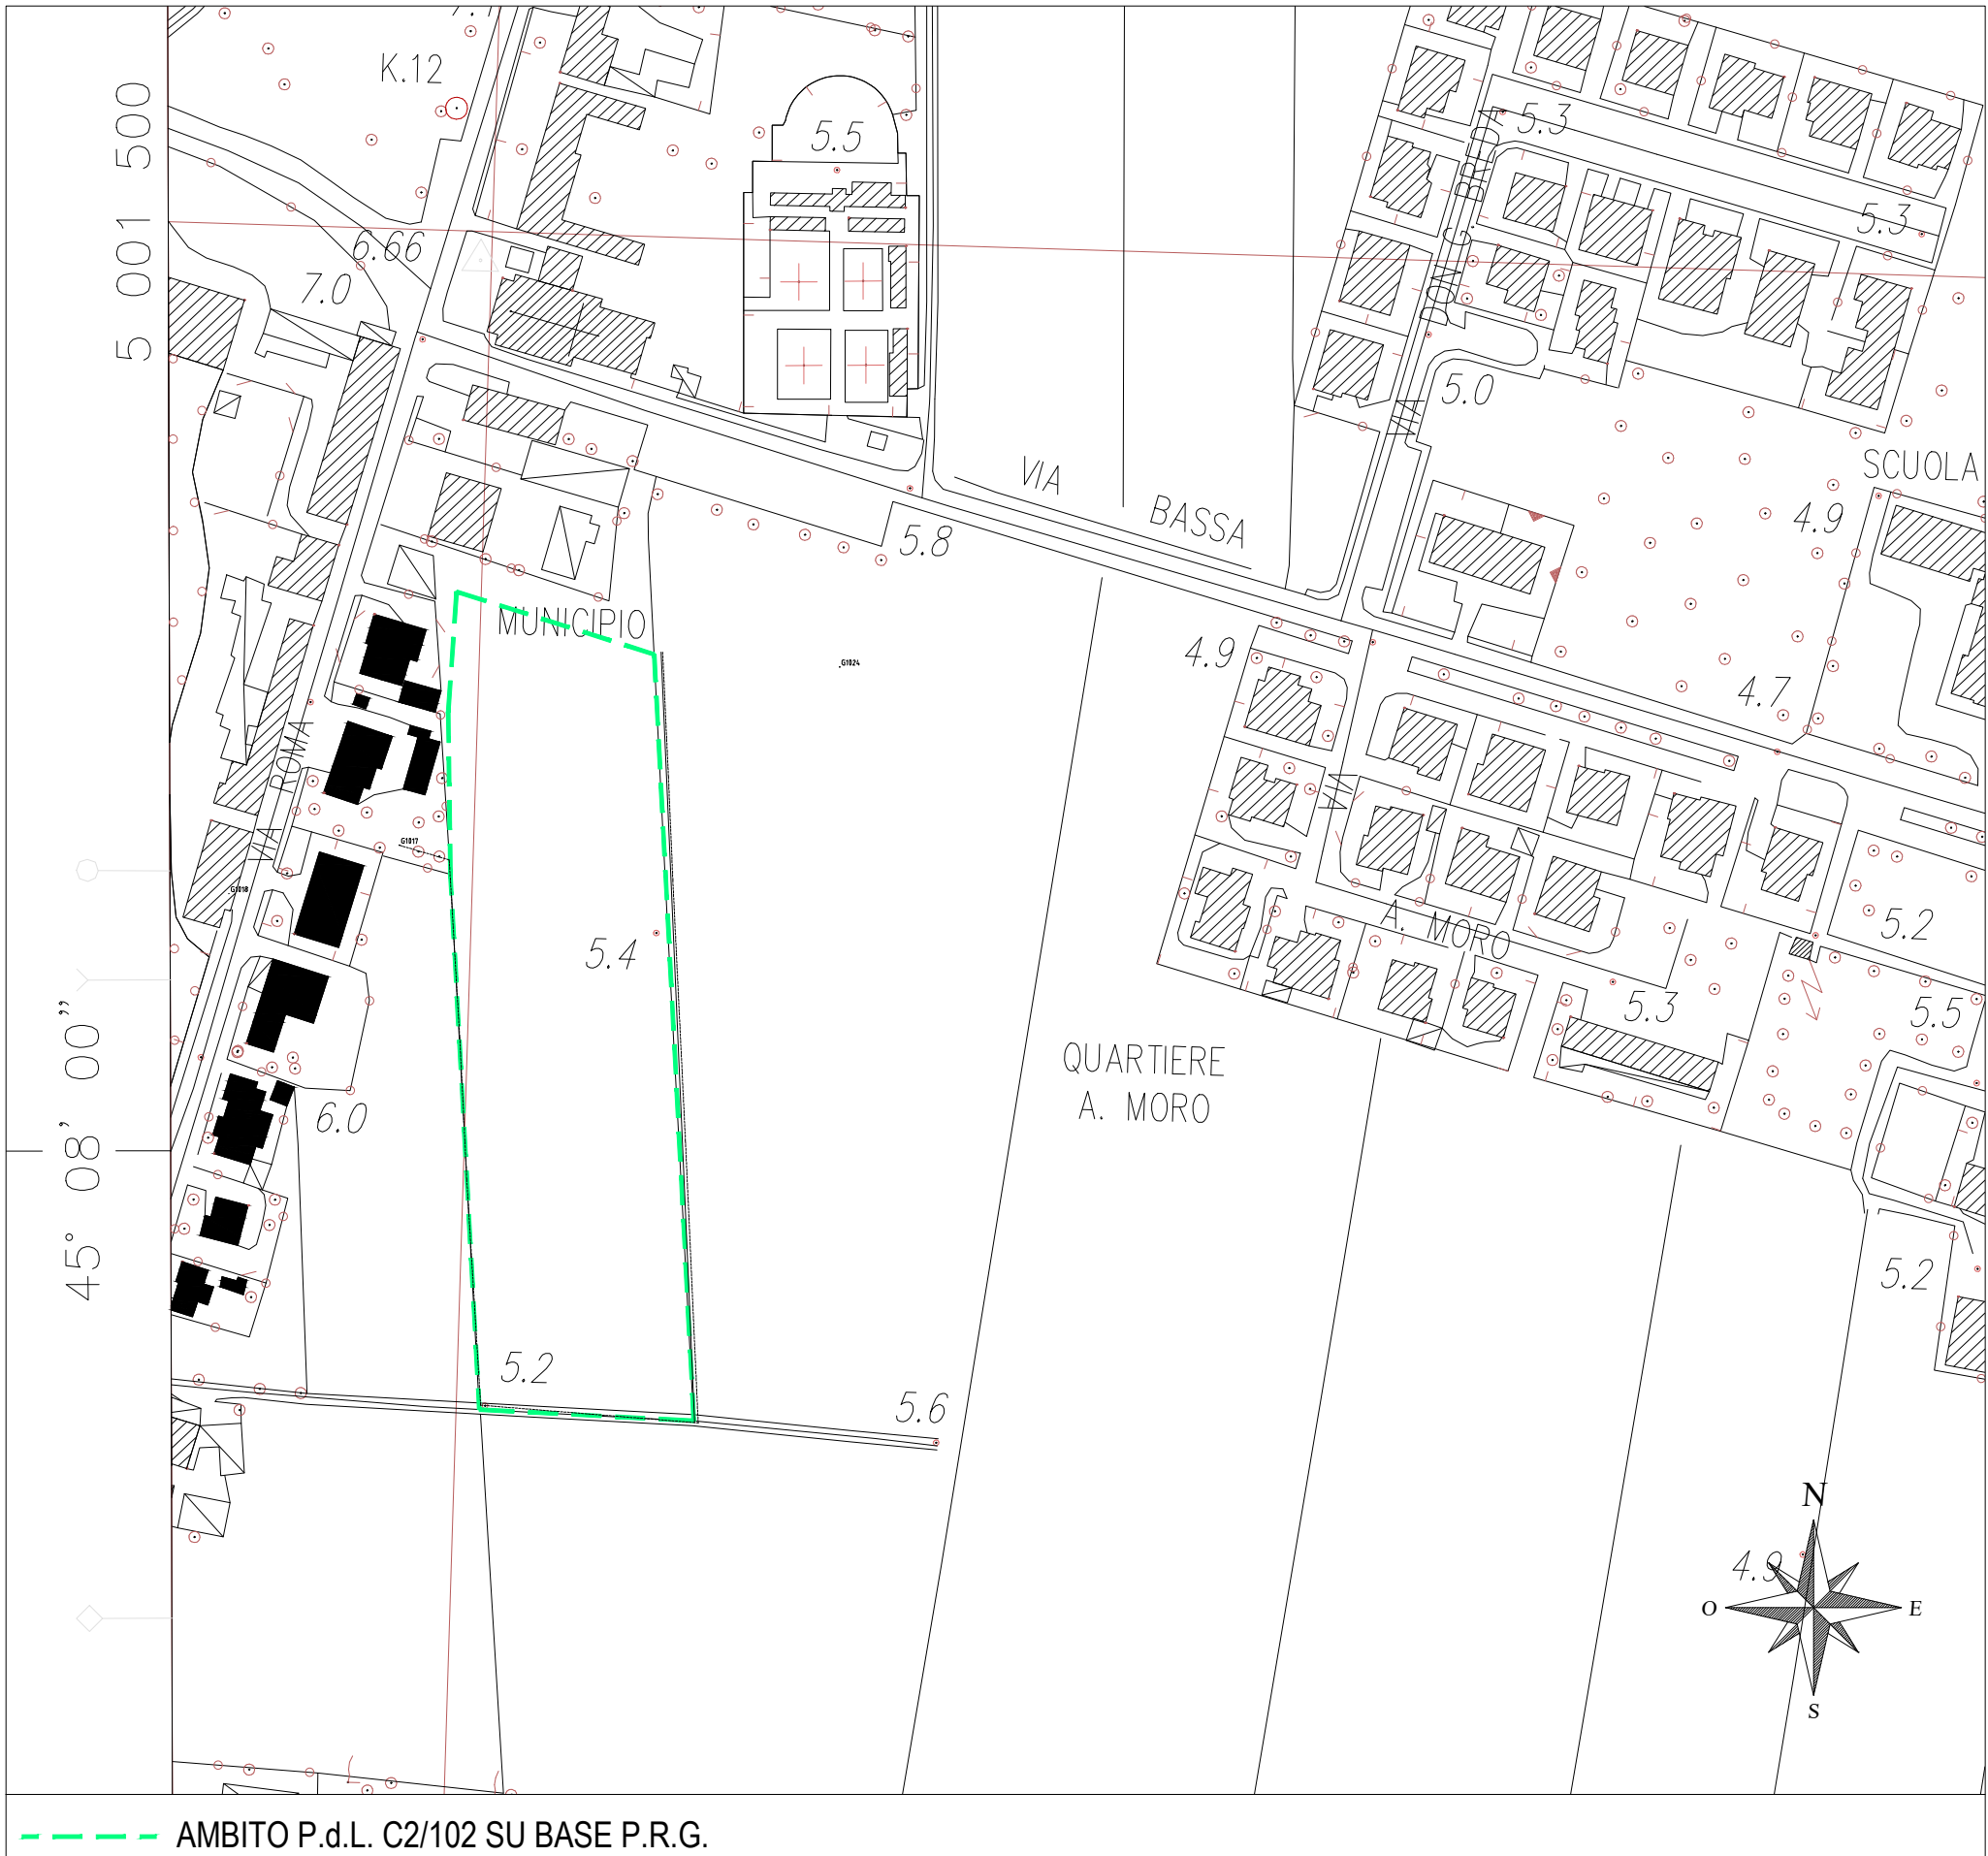

ESTRATTO CARTA TECNICA REGIONALE - ELEMENTO 168051

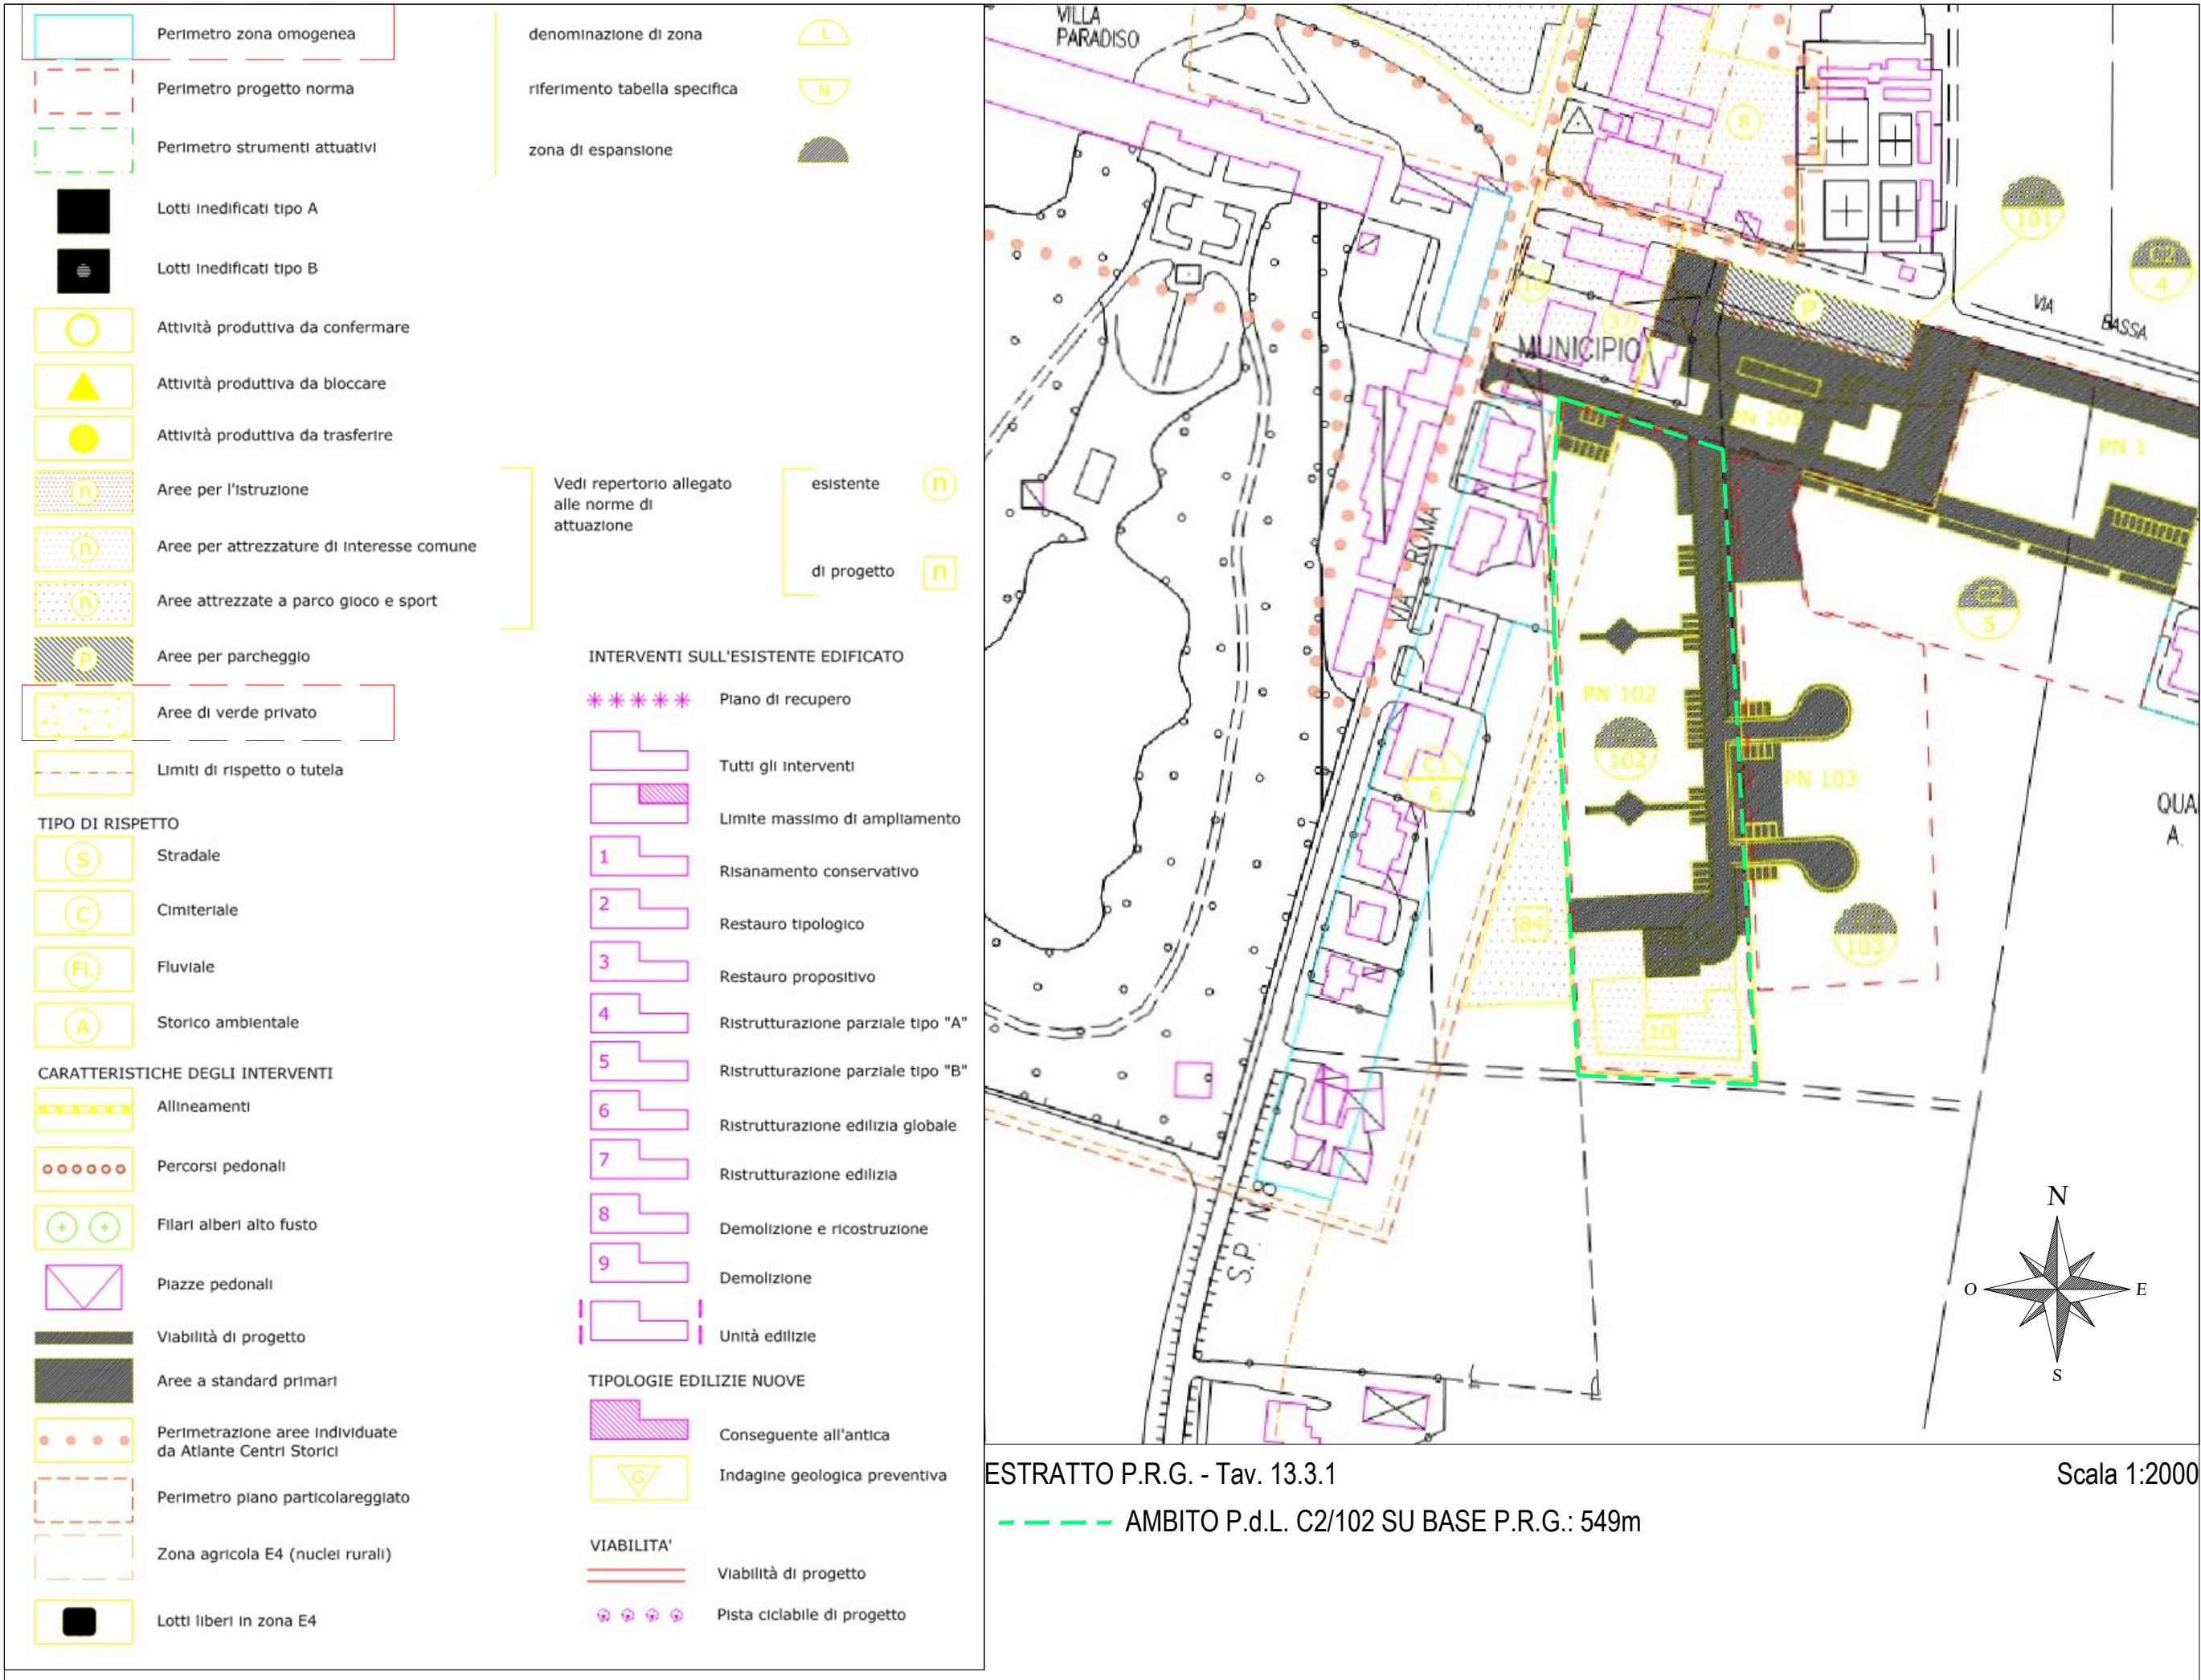


ESTRATTO P.R.G. - Tav. 13.3.1
- - - - - AMBITO P.d.L. C2/102 SU BASE P.R.G.: 549m

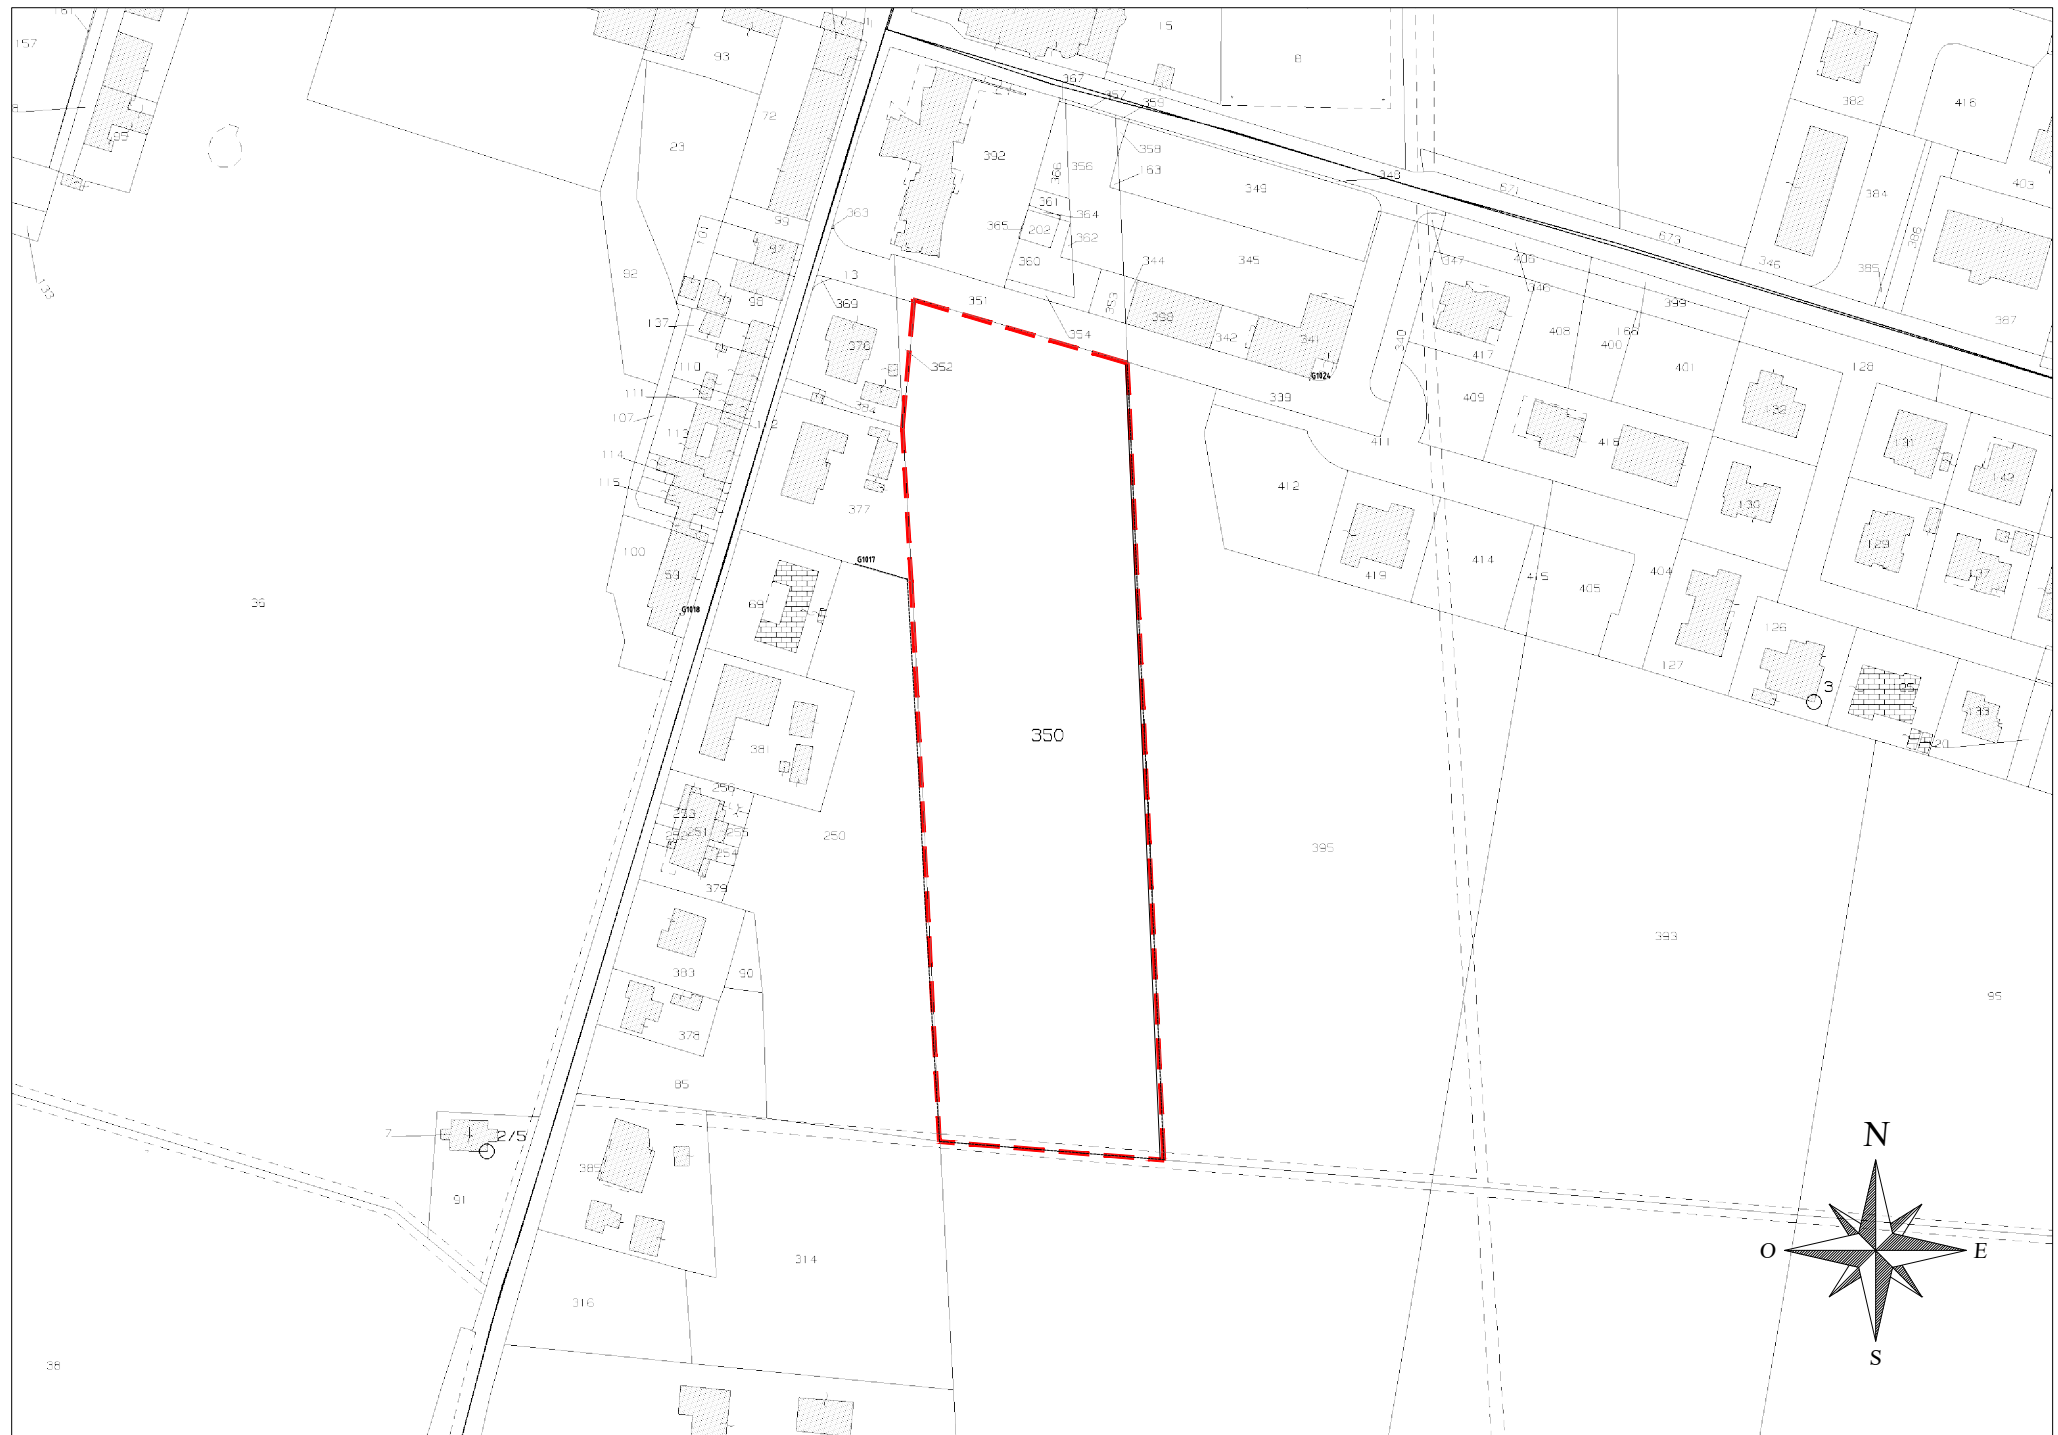

ESTRATTO CATASTALE - Fig. 7 Comune di Vescovana

- - - - - AMBITO P.d.L. C2/102 SU BASE CATASTALE: 553m					
Foglio	Mappale	Superficie catas. (m²)	Superficie interessata (m²)	Ditta	
7	350	12.705	12.896,02	Comune di Vescovana	
7	250	5.700	0,00	CORSO DAVID (1/3) - CRESOVOLUOTI, LUSF CORSO DONATA (1/3) - CRESOVOLUOTI, LUSF TARGA MARISA (1/3) - TRIGMERSIDOBEL, BISO	
7	377	1.525	0,00	ROGINA ADRIANO (1/2) - RENDINHAL, L. BISO SEWERN DANIELA (1/2) - SYRON-SANNE, HIZ	
TOTALE			12.896,02	ENTE URBANO	

VERIFICA RIDELIMITAZIONE
PERIMETRO AMBITO PN C2/102 DA P.R.G.: 549ml
PERIMETRO MAX LOTTIZZAZIONE (+10%): 604ml
PERIMETRO LOTTIZZAZIONE DI VARIANTE: 549.45ml (perimetro reale) < perimetro massimo
SUPERFICIE REALE CORRISPONDENTE: 12.685mq

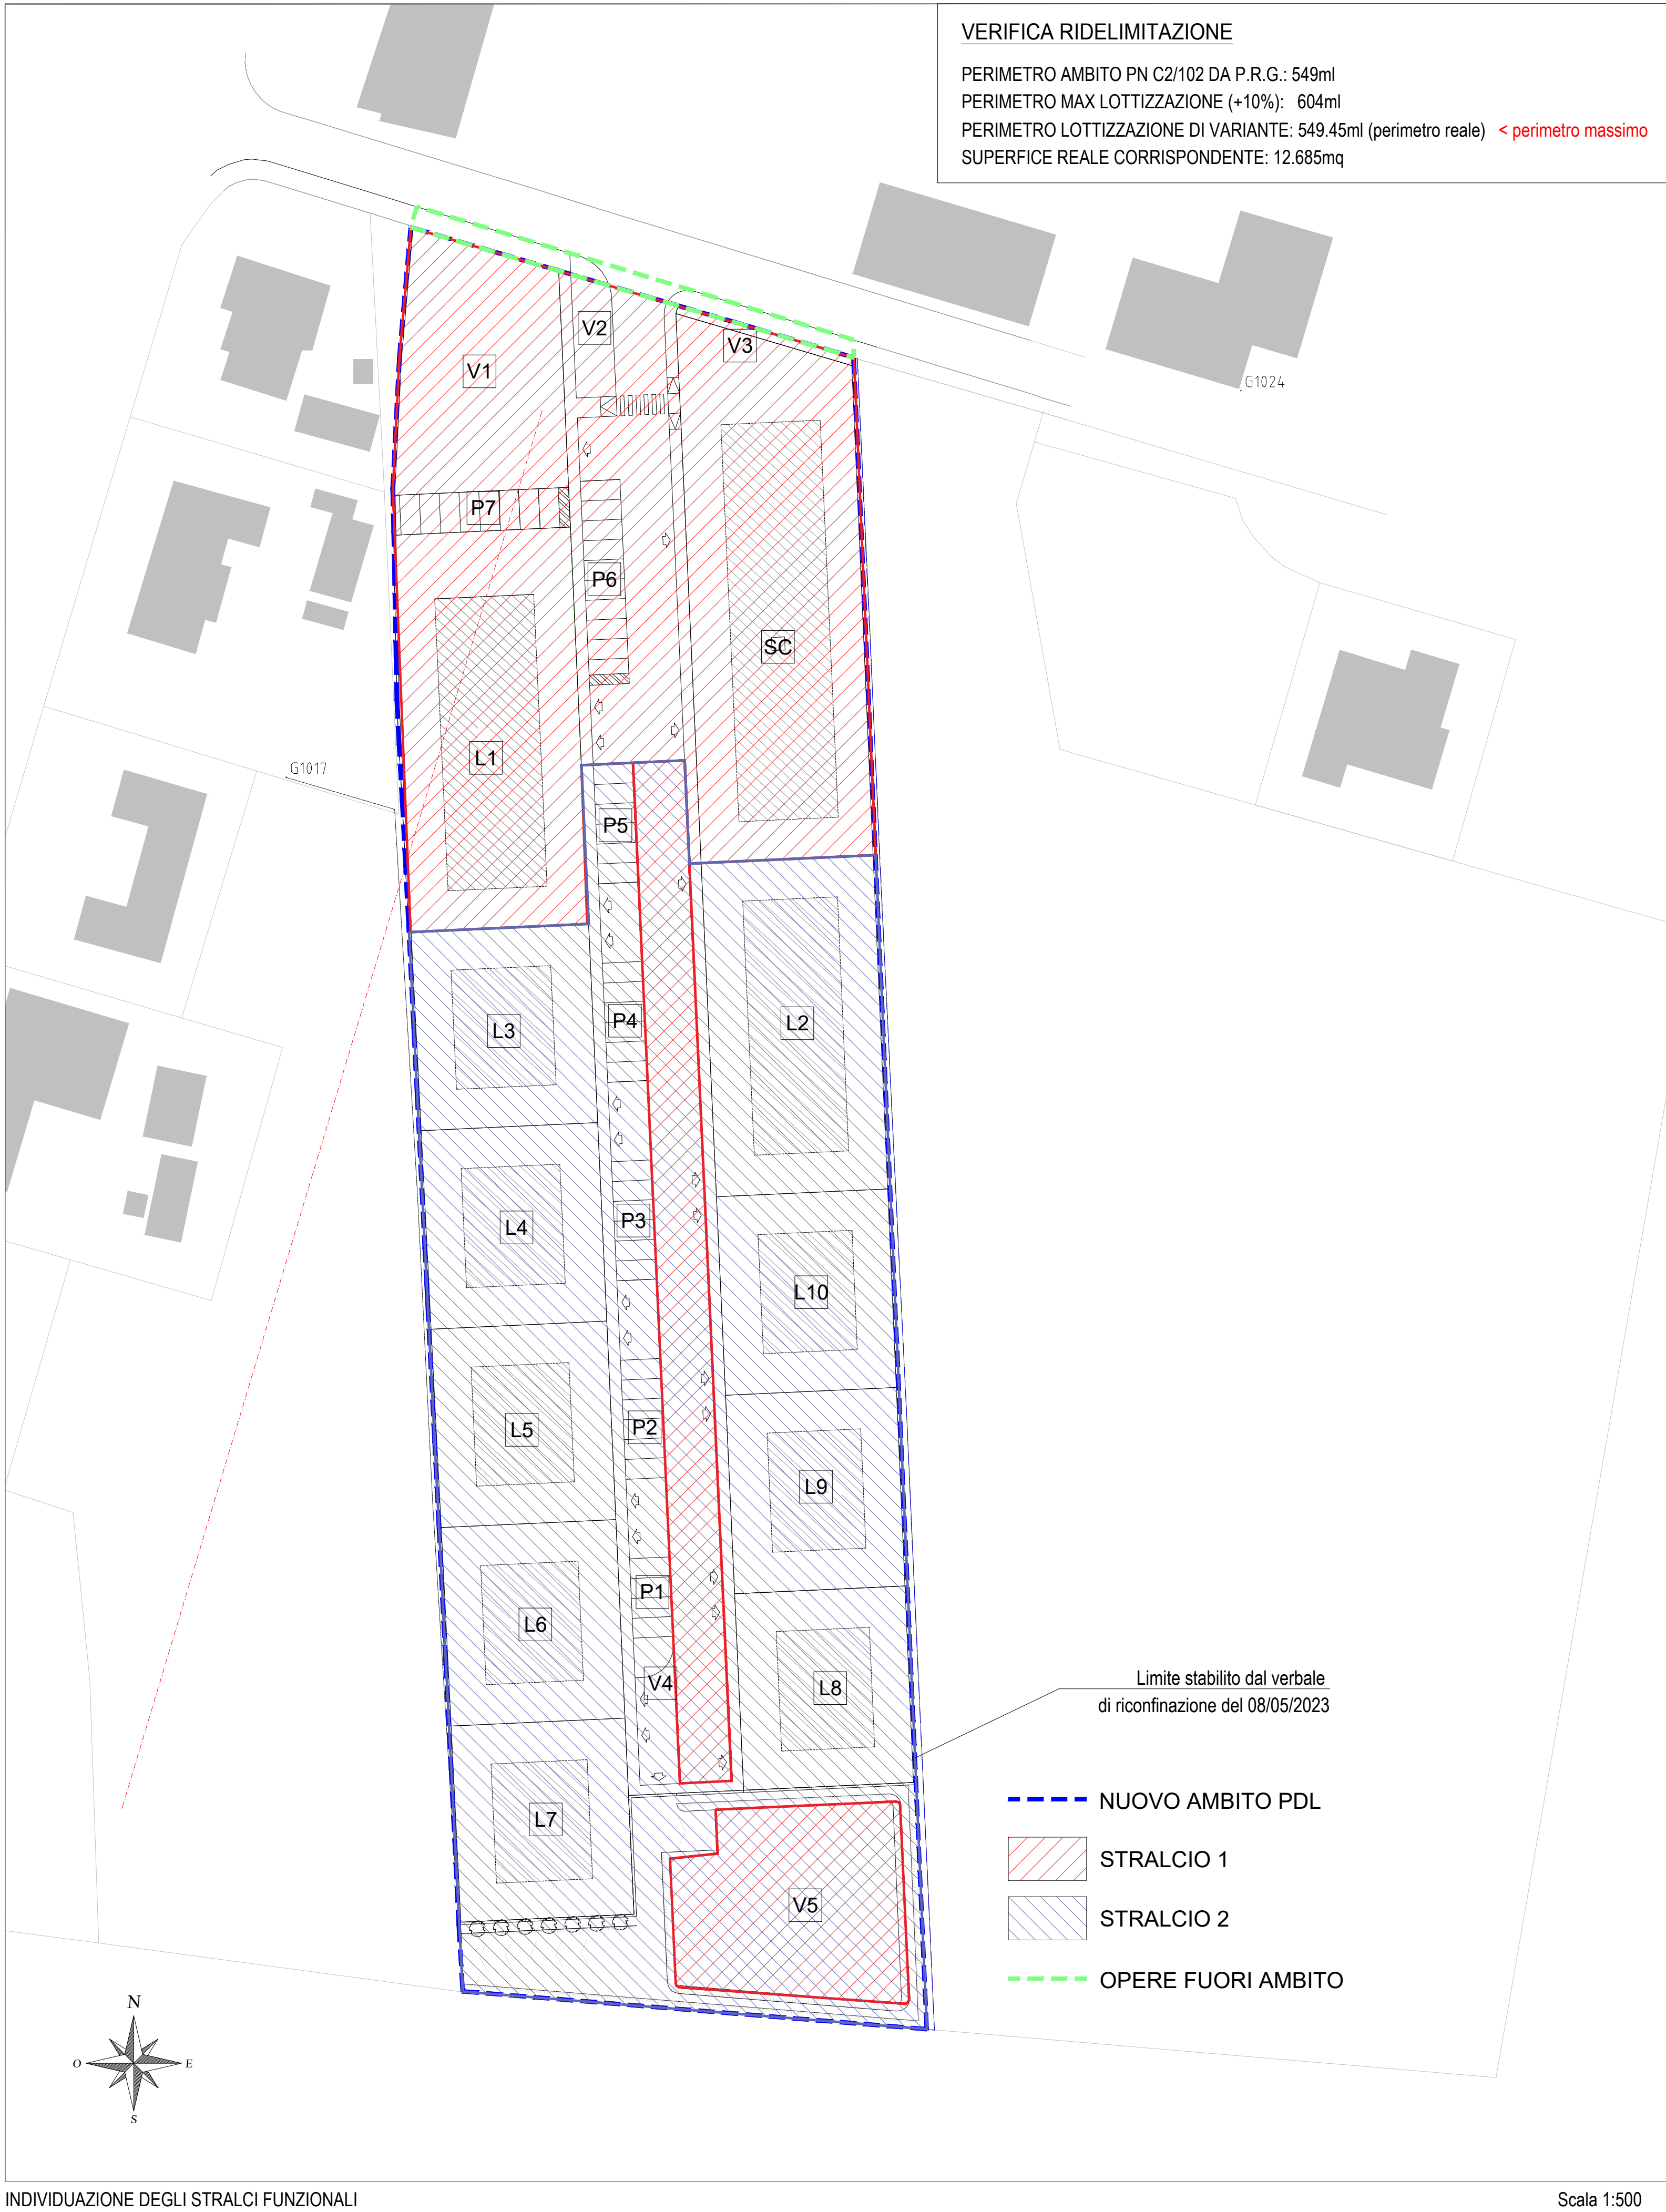

INDIVIDUAZIONE DEGLI STRALCI FUNZIONALI

Scala 1:500