



COMUNE DI CASTELMASSA
Provincia di Rovigo



PIAZZA V. VENETO, 1
45035 CASTELMASSA (RO)
TEL. 0425/84.67.11 - FAX 0425/84.67.99
http://www.comune.castelmasa.ro.it

PROGETTAZIONE DI MASSIMA UFFICIO TECNICO COMUNE DI CASTELMASSA:
Piazza Vittorio Veneto, 1 - 45035 Castelmasa (RO)
Il progettista: Geom. Manfredi Stefano Dirigente - R.U.P.

PROGETTAZIONE DEFINITIVA ED ESECUTIVA:
Il progettista: Ing. Filiberto Canola
Studio Via Mazzini, Sesto 22 - 45035 Castelmasa (RO)

Per l'AMMINISTRAZIONE COMUNALE
Il Sindaco: Ing. Eugenio Boschini

Per l'AMMINISTRAZIONE COMUNALE
Il Segretario Comunale: Dott.ssa Pallara Patrizia


PROGETTAZIONE ESECUTIVA ABBATTIMENTO
BARRIERE ARCHITETTONICHE URBANE ed
ADEGUAMENTO PERCORSI PEDONALI in
TRATTI di via VOLTA e di CESARE BATTISTI

Elaborato:

04

Progetto
Pianta Area Via Volta - scala 1:100
Particolari sezioni tipo - scala 1:20
Particolare area deposito cassonetti - scala 1:50

Revisione:	Data:	Descrizione:	Redatto:	Controllato:	Approvato:
	Luglio 2017				

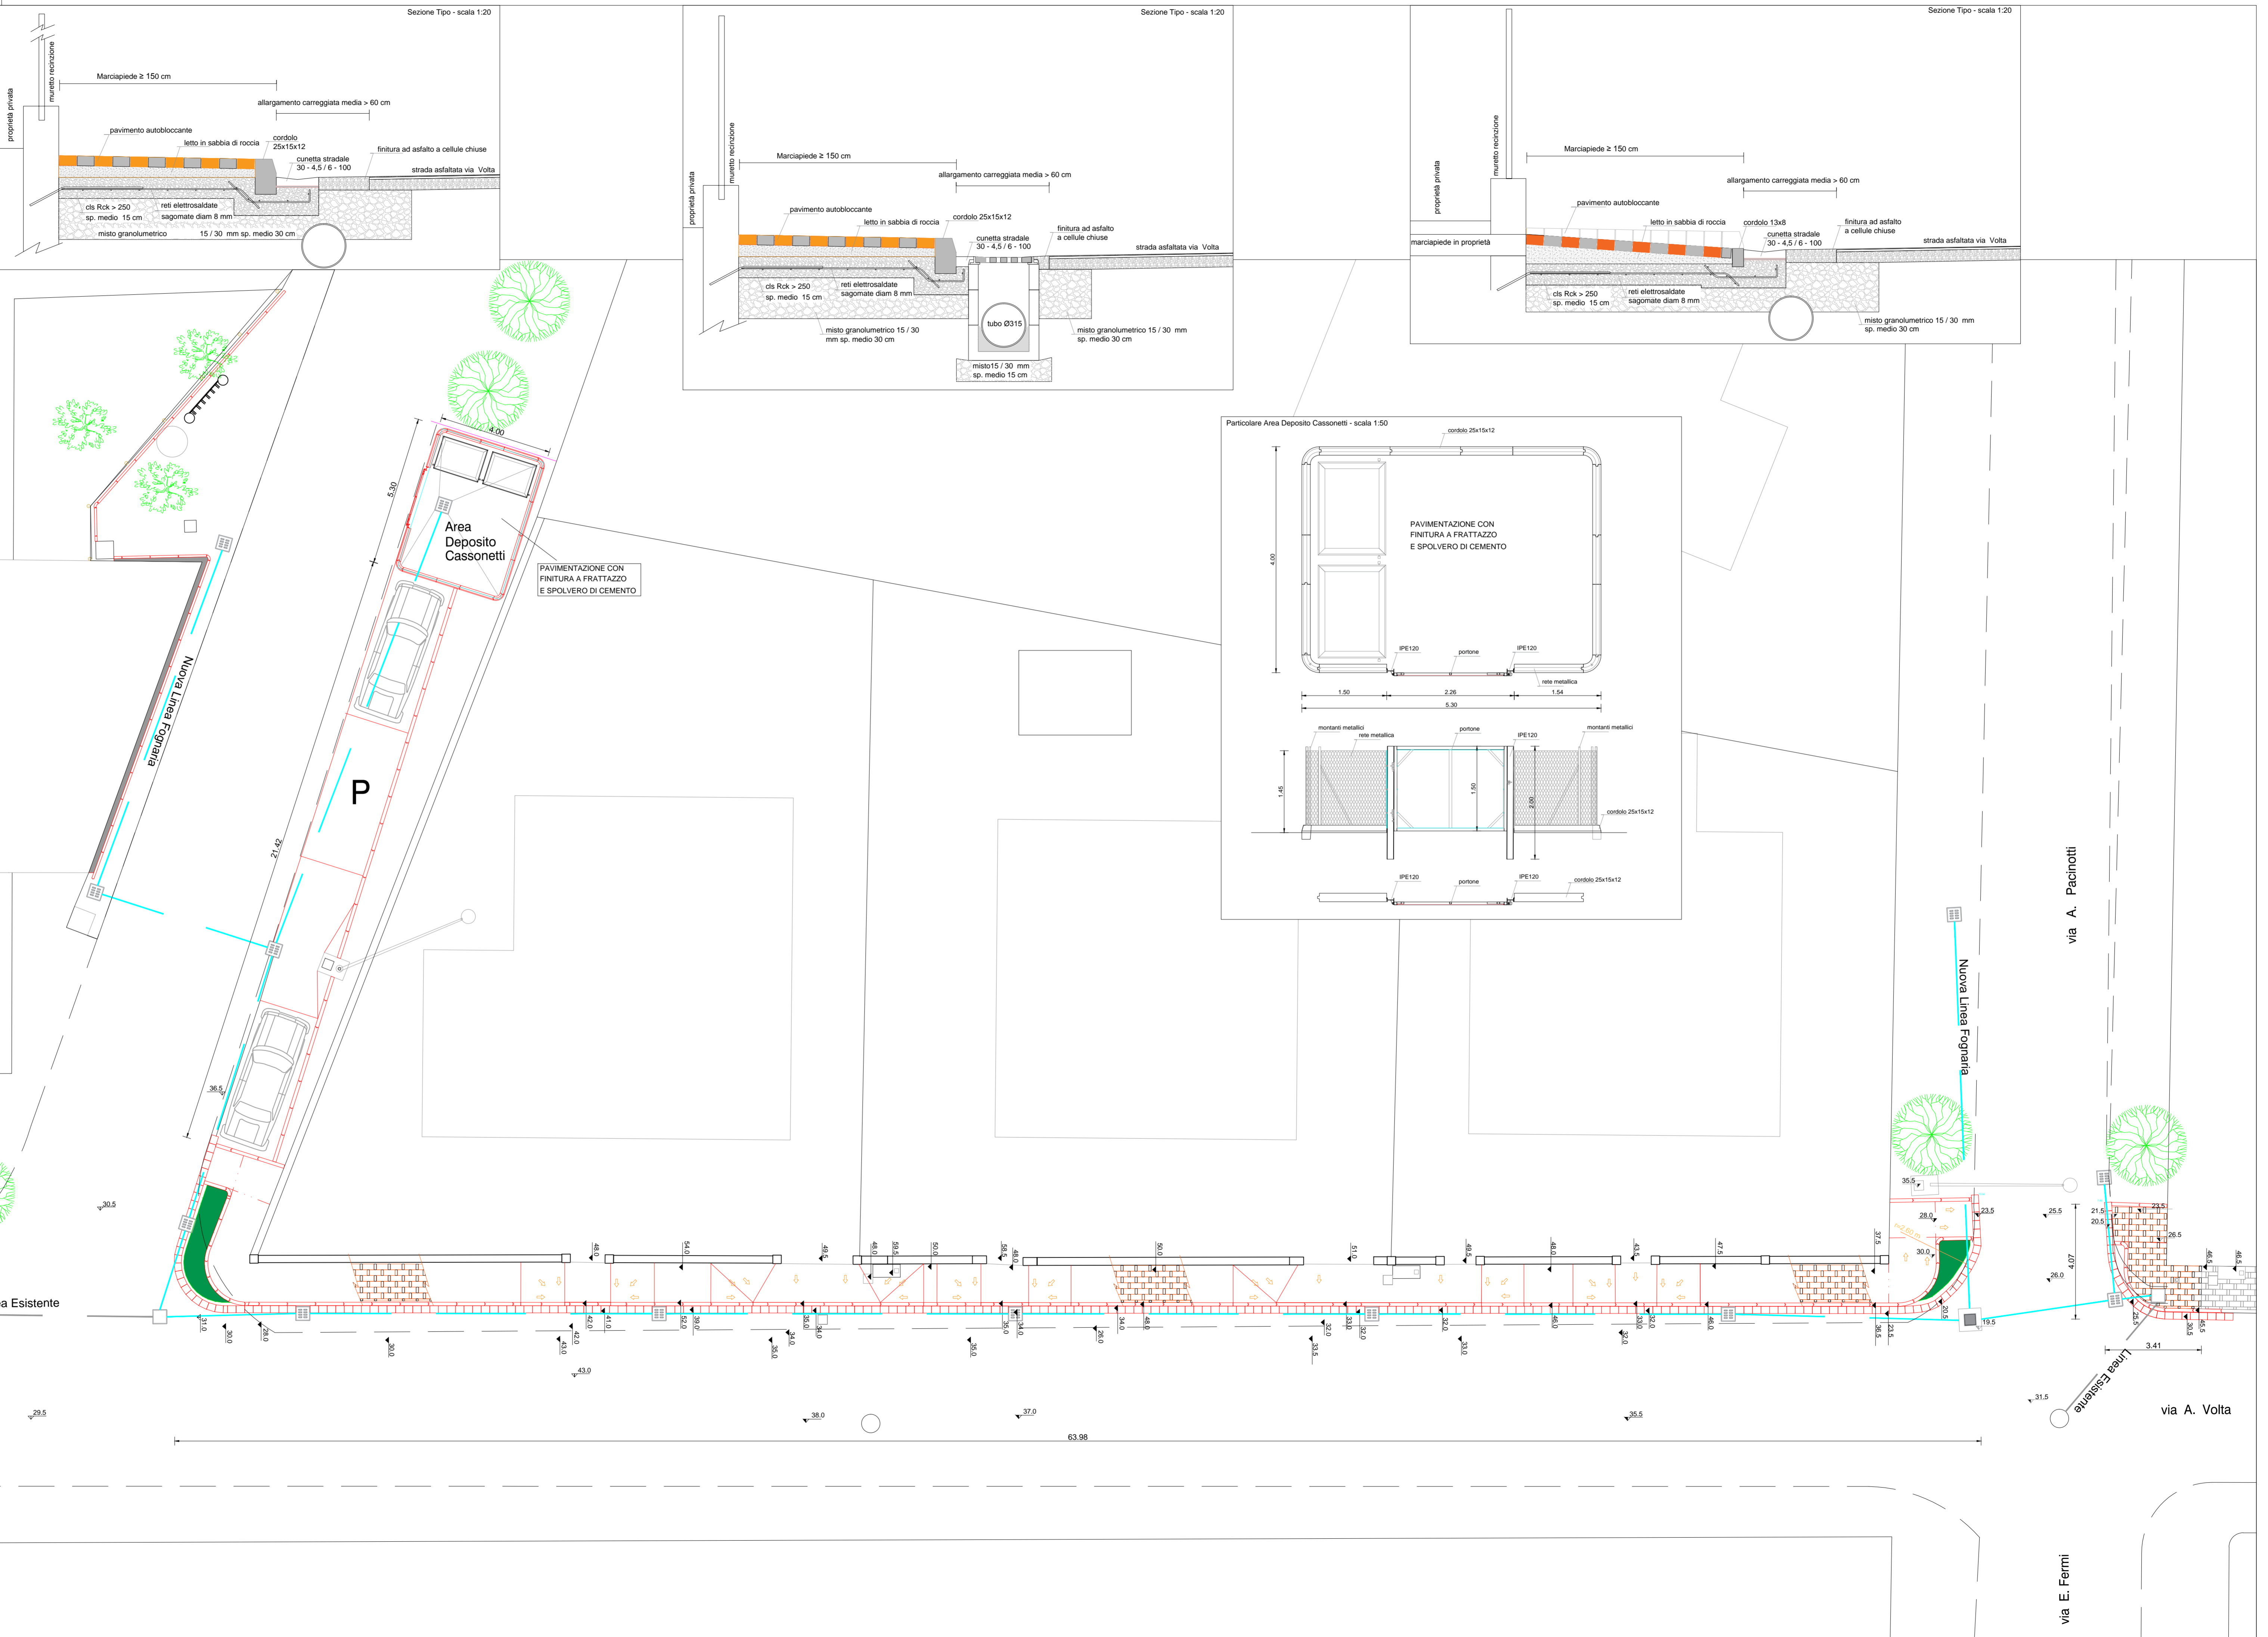

Sala Polivalente
Padiglione "A"

via A. Volta

via A. Pacinotti

via A. Volta

via E. Fermi

via L. Galvani