



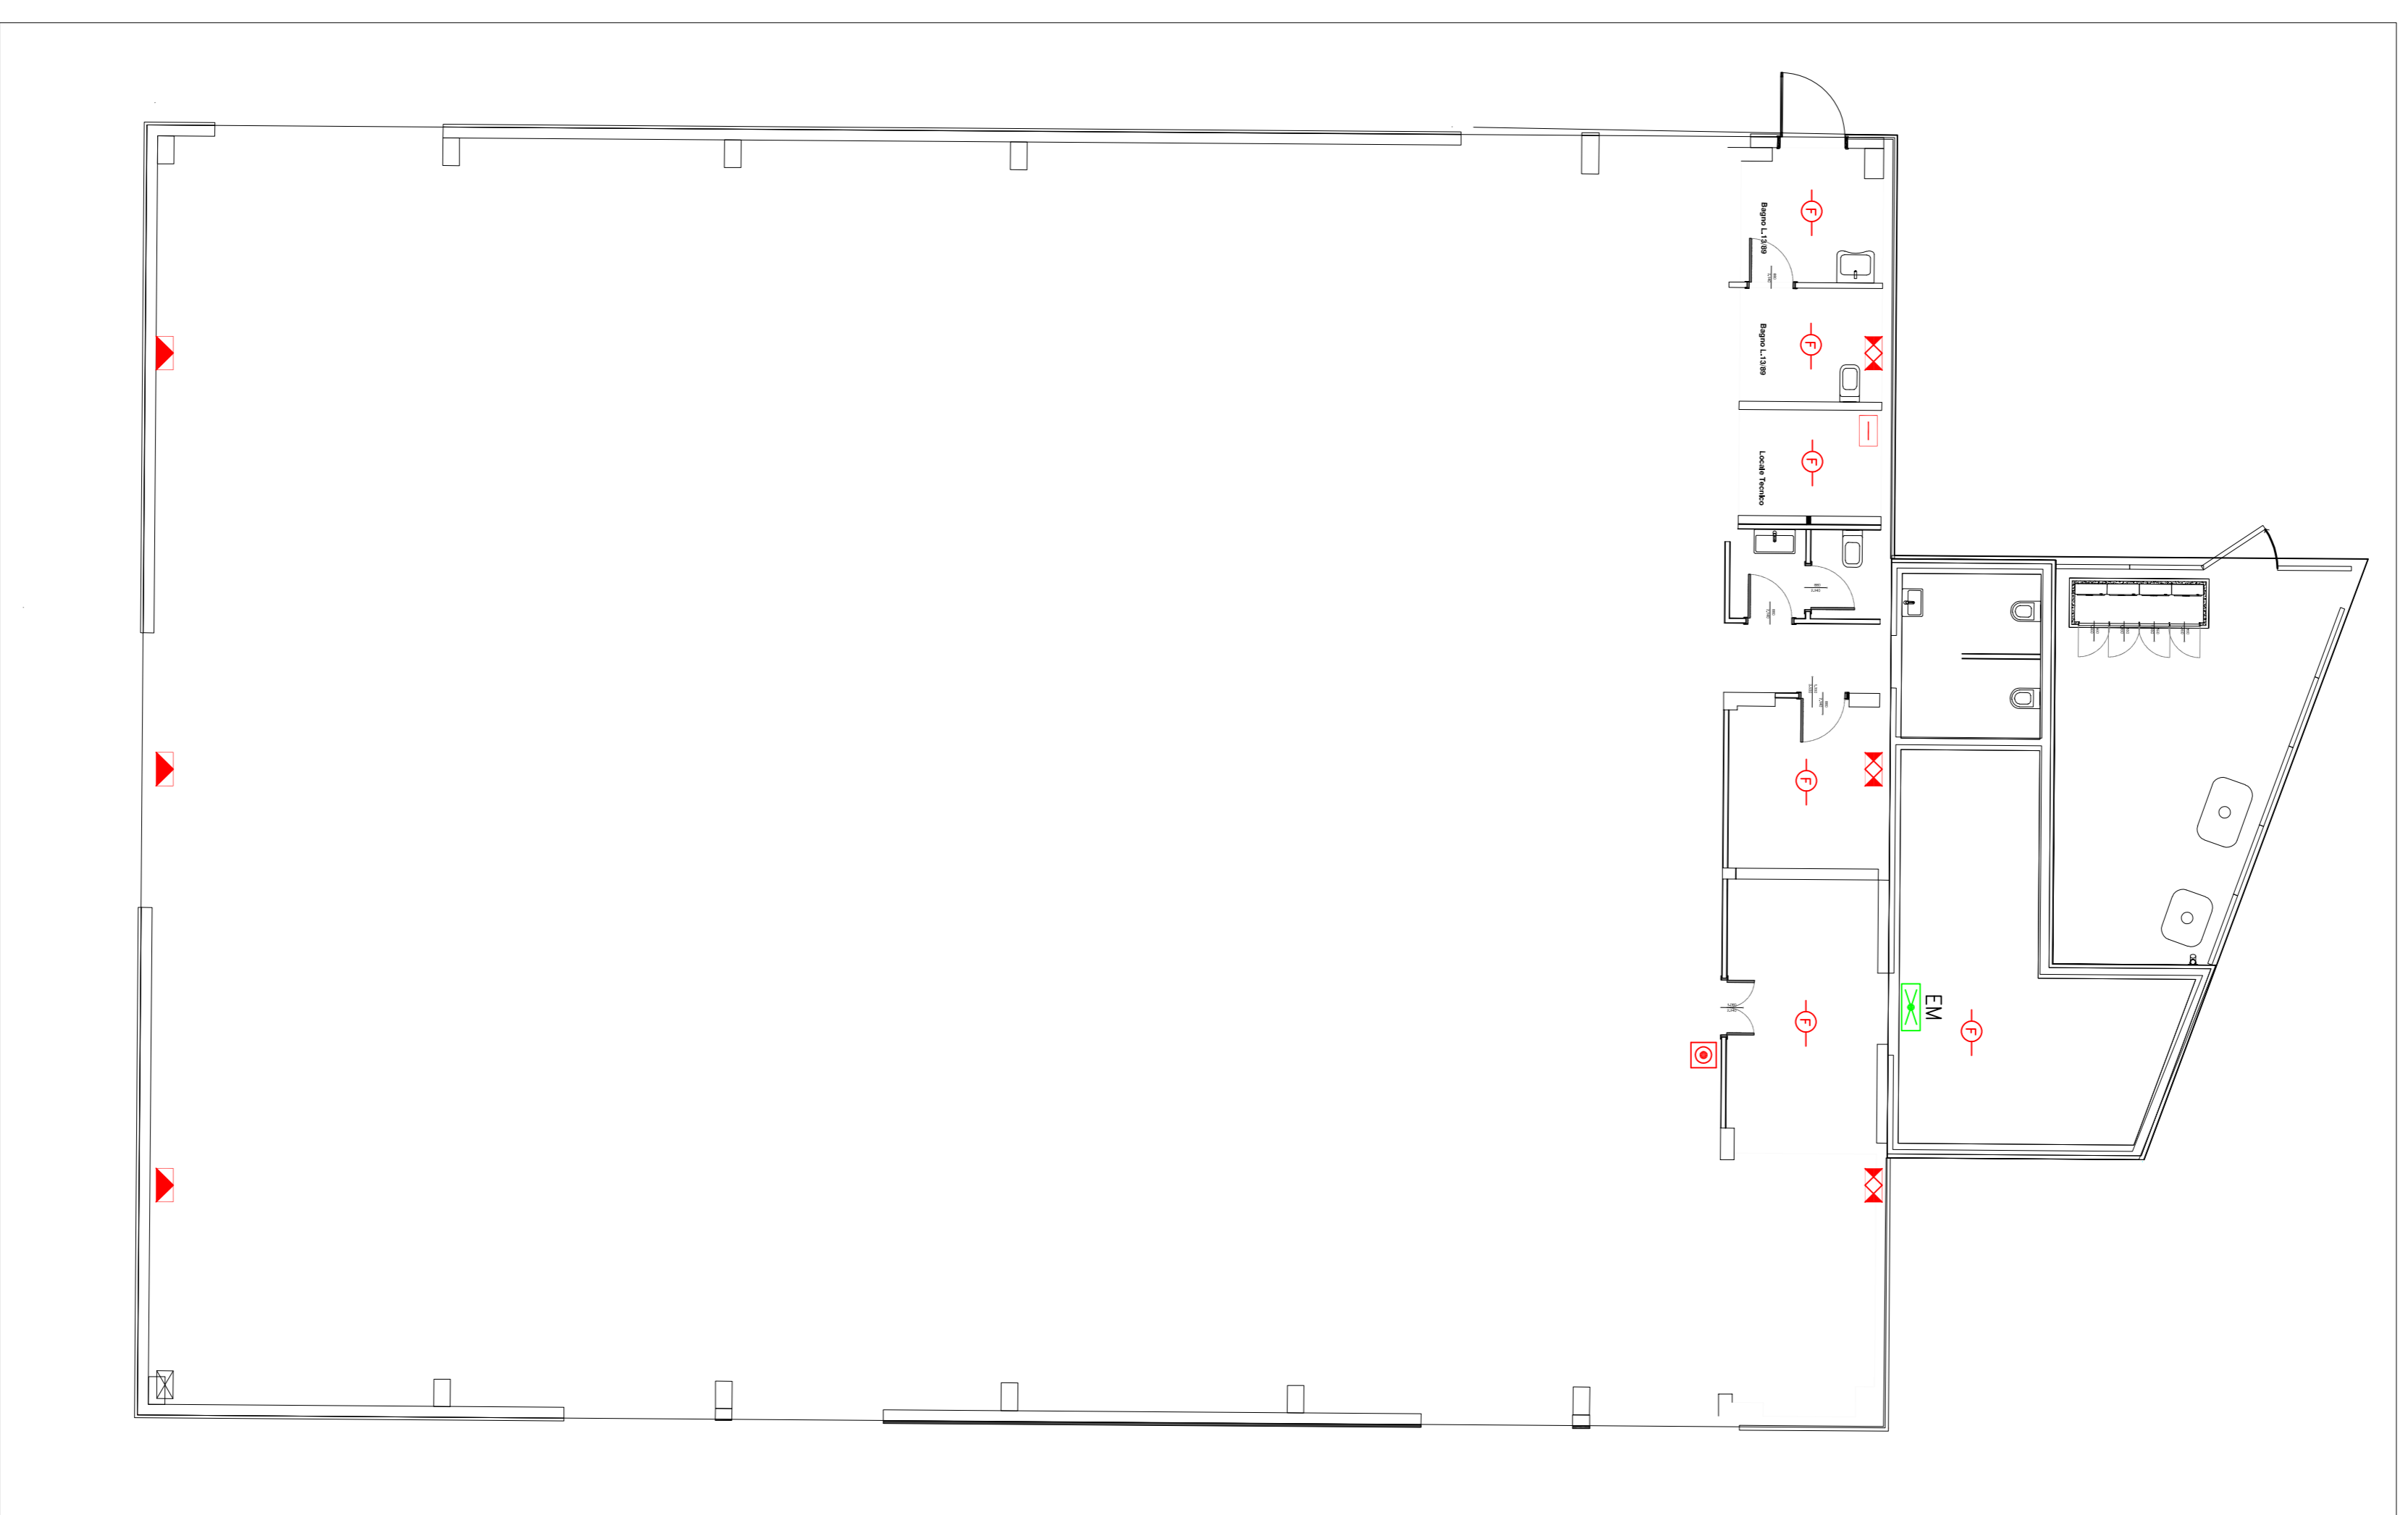


LEGENDA

-  CENTRALE ALLARME ANTINCENDIO
-  RIVELATORE OTTICO DI FUMO
-  PULSANTE LUMINOSO SGANCIO DI EMERGENZA IN CUSTODIA STAGNA CON VETRO FRANGIBILE
-  EM PLAFONIERA AUTOALIMENTATA PER ILLUMINAZIONE D'EMERGENZA AUT. 1 ORA



PROGETTAZIONE IMPIANTI TECNOLOGICI – PREVENZIONE INCENDI

37049 VILLA BARTOLOMENA (VR) – C.so A. Fracaroli, 172
Tel. 0442.78111 – Fax 045.4750283 – P.IVA e C.F. 03907310233

PERITO INDUSTRIALE

MAURO MANTOVANI
mauro@studiomaber.it

DOCTORE INGEGNERE

FABIO BERSANI
fabio@studiomaber.it

mauro@pec.studiomaber.it

fabio@pec.studiomaber.it

COMMITTENTE

Comune di CASTELMASSA

PROGETTO

ADEGUAMENTO IMPIANTISTICO EDIFICIO "MERCATO COPERTO" E LOCALI ANNESSI

ELABORATO

INTEGRAZIONE IMPIANTI SPECIALI SECONDO D.M. 37/08

ELABORATO	n° PROGETTO	n° TAVOLA	SCALA	REV.	DATA	OSSERVAZIONI
<input type="checkbox"/> Preliminare	3939/19	IS.01	1:100	1		
<input checked="" type="checkbox"/> Definitivo				2		
<input type="checkbox"/> Esecutivo				3		
	11/10/2019	OSERVATO		4		
		F.B.		5		

PROGETTISTA

COMMITTENTE