COMUNE DI CASTELMASSA

PROVINCIA DI ROVIGO

PIANO PARTICOLAREGGIATO

DEL CENTRO DI ANTICA FORMAZIONE

APPROVATO CON DELIBERA C.C. 78 DEL 30/06/1988

PRIMA VARIANTE

AGGIORNAMENTO CARTOGRAFICO
ANNO 2002

PIANO COLORE

PROSPETTI STRADALI
PIAZZA DELLA LIBERTA'
VIA GIACOMO MATTEOTTI
VIA CESARE BATTISTI

Progettisti

Bernardelli arch. Roberto
Canale ing. Filiberto
Mantovani arch. Enrico

Responsabile del Procedimento

Dalboni arch. Alberto

Tavola n° 10

Scala 1 : 200

Il Sindaco

Culmone dott.ssa Giuliana

Maggio 2002

ABACO DEI COLORI DA UTILIZZARE PER I FABBRICATI DEL CENTRO DI ANTICA FORMAZIONE

MURATURE

INFISSI

Prospetto Piazza Libertà lato sud

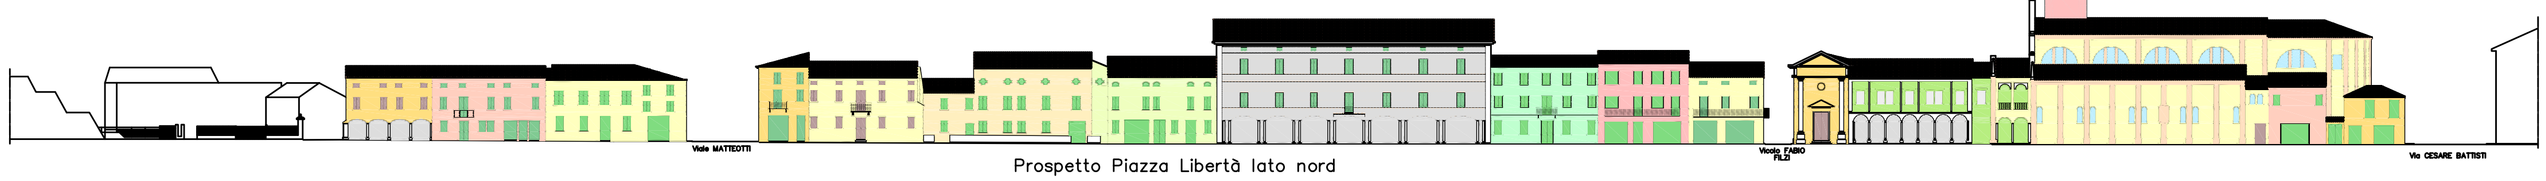

Prospetto Piazza Libertà lato nord

Prospetto Via Matteotti lato ovest

Prospetto Via Matteotti lato est

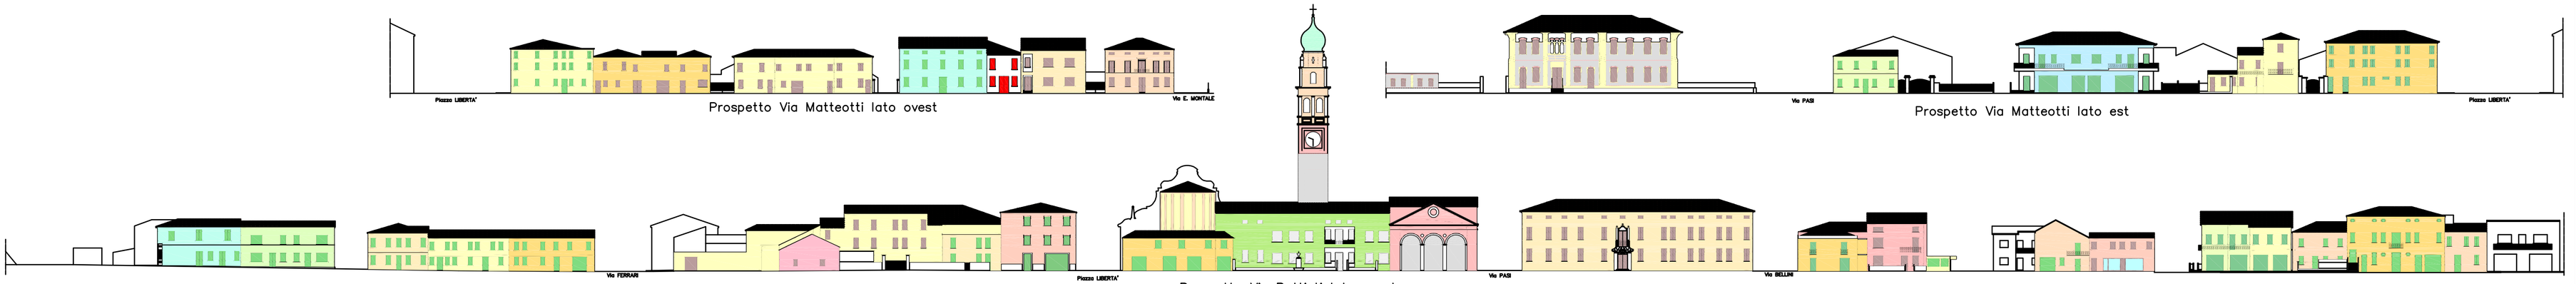

Prospetto Via Battisti lato ovest

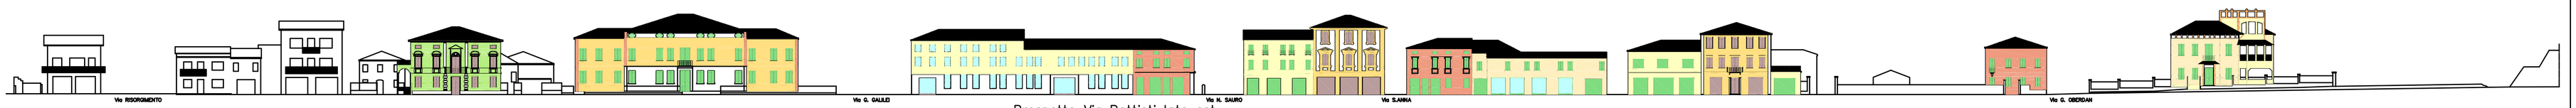

Prospetto Via Battisti lato est