


PROGETTO ESECUTIVO




COMUNE DI MINERBE
PROVINCIA DI VERONA


Progettista: Ing. Riccardo AUTERI		Committente: Comune di MINERBE Via Guglielmo Marconi n. 41 37046 Minerbe (VR)	
 ORDINE INGEGNERI PROVINCIA DI CAGLIARI N° 426 - Dott. Ing. RICCARDO AUTERI		F.Rup: dott. Paolo ROSSI	
Scala: 1:20	Data: GIUGNO 2019	Opera: NUOVO POLO UNICO SCOLASTICO SITO IN MINERBE VIA R. SANZIO DA ADIBIRE A SCUOLA PRIMARIA	
Aggiornamenti: Rev: 04/06/2019 EMISSIONE		Oggetto: ABACO INFISSI	
0205		Ente Autorizzatore:	
STUDIO TECNICO INGEG. AUTERI CAGLIARI, VIALE MENDELLO 87/A - 091327, tel. 070/268907 - Fax 070/268907 e-mail: riccardo.auteri@ingec.it			

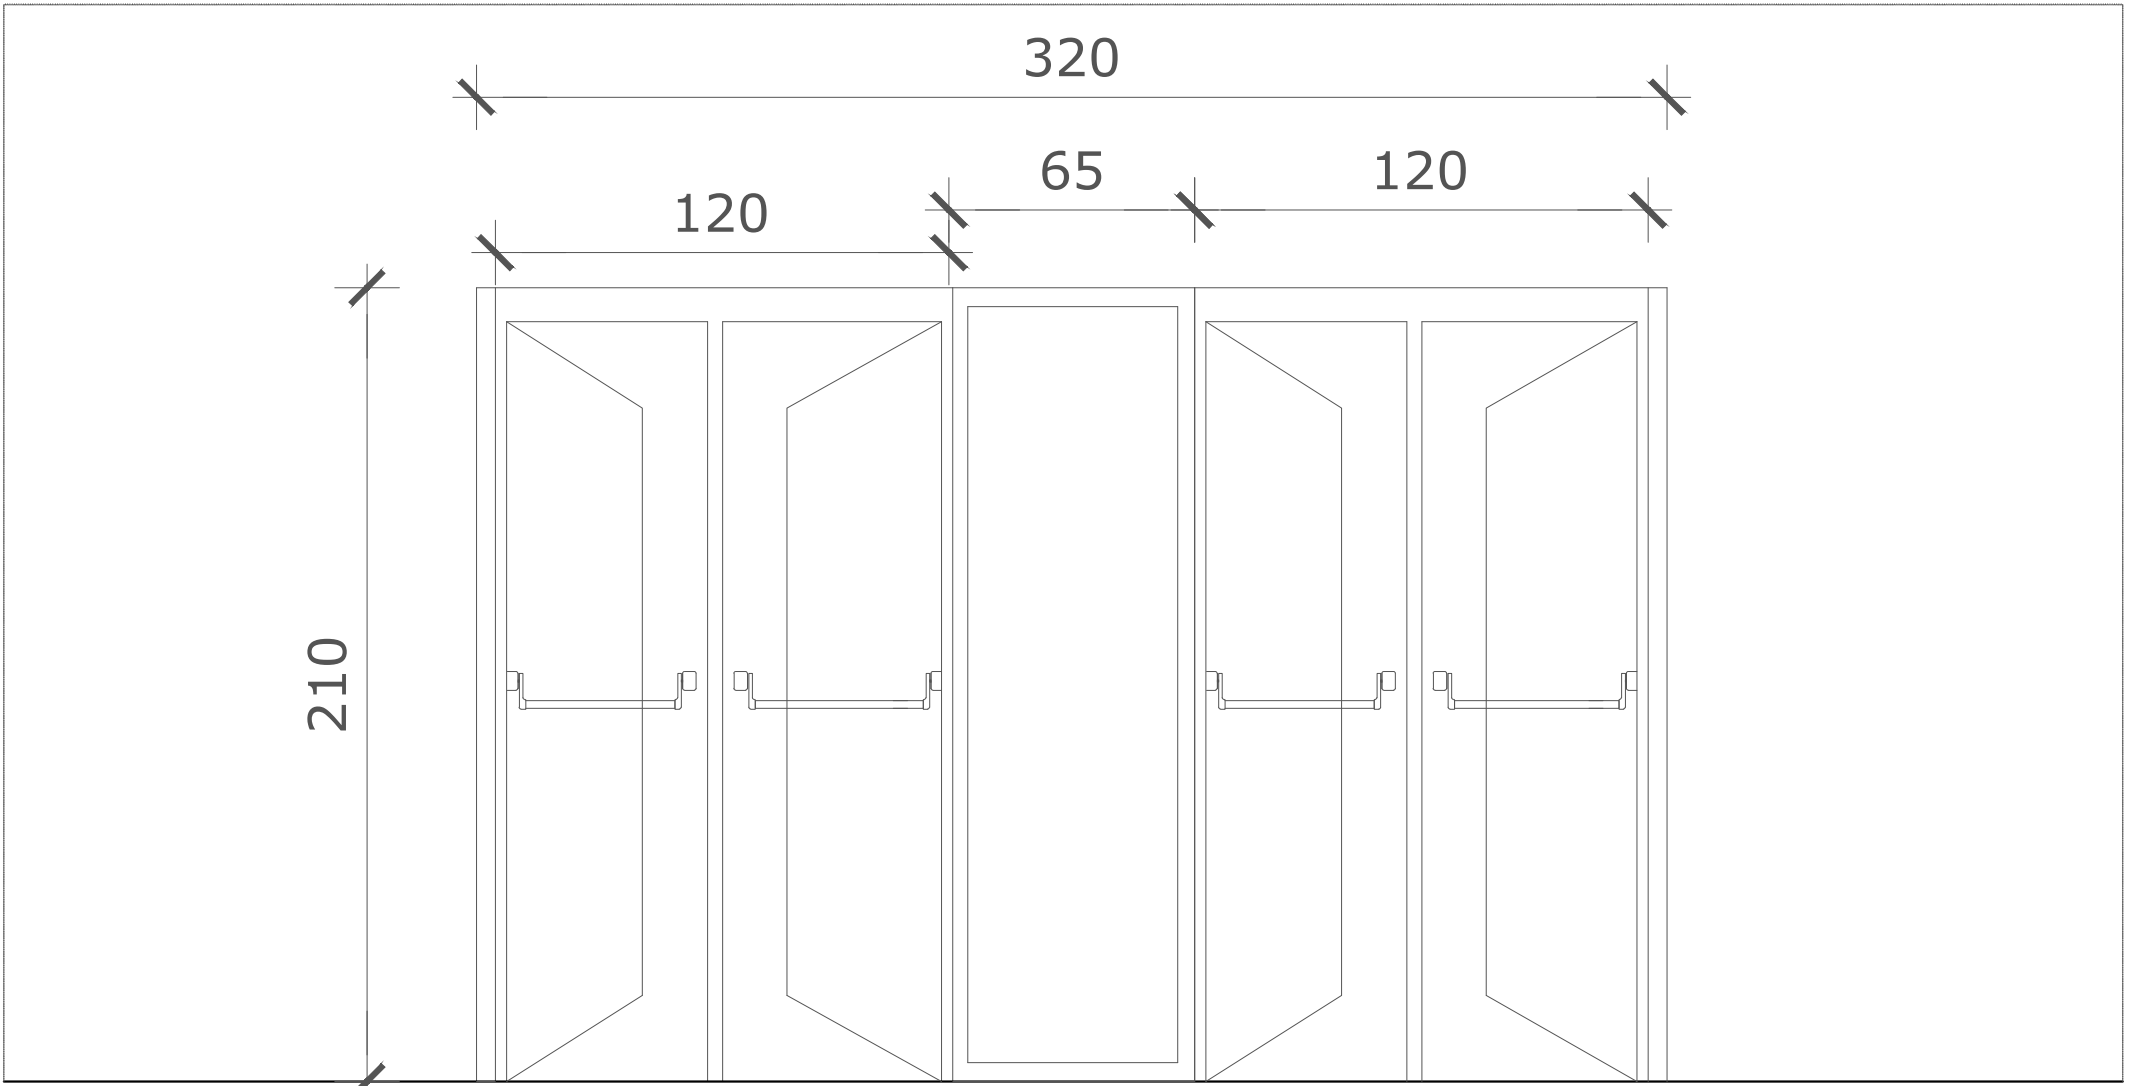


PROSPETTO

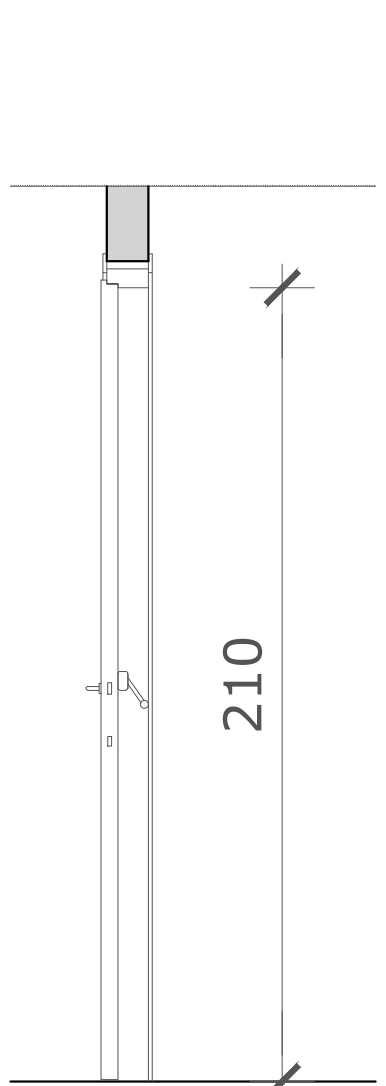


SEZIONE

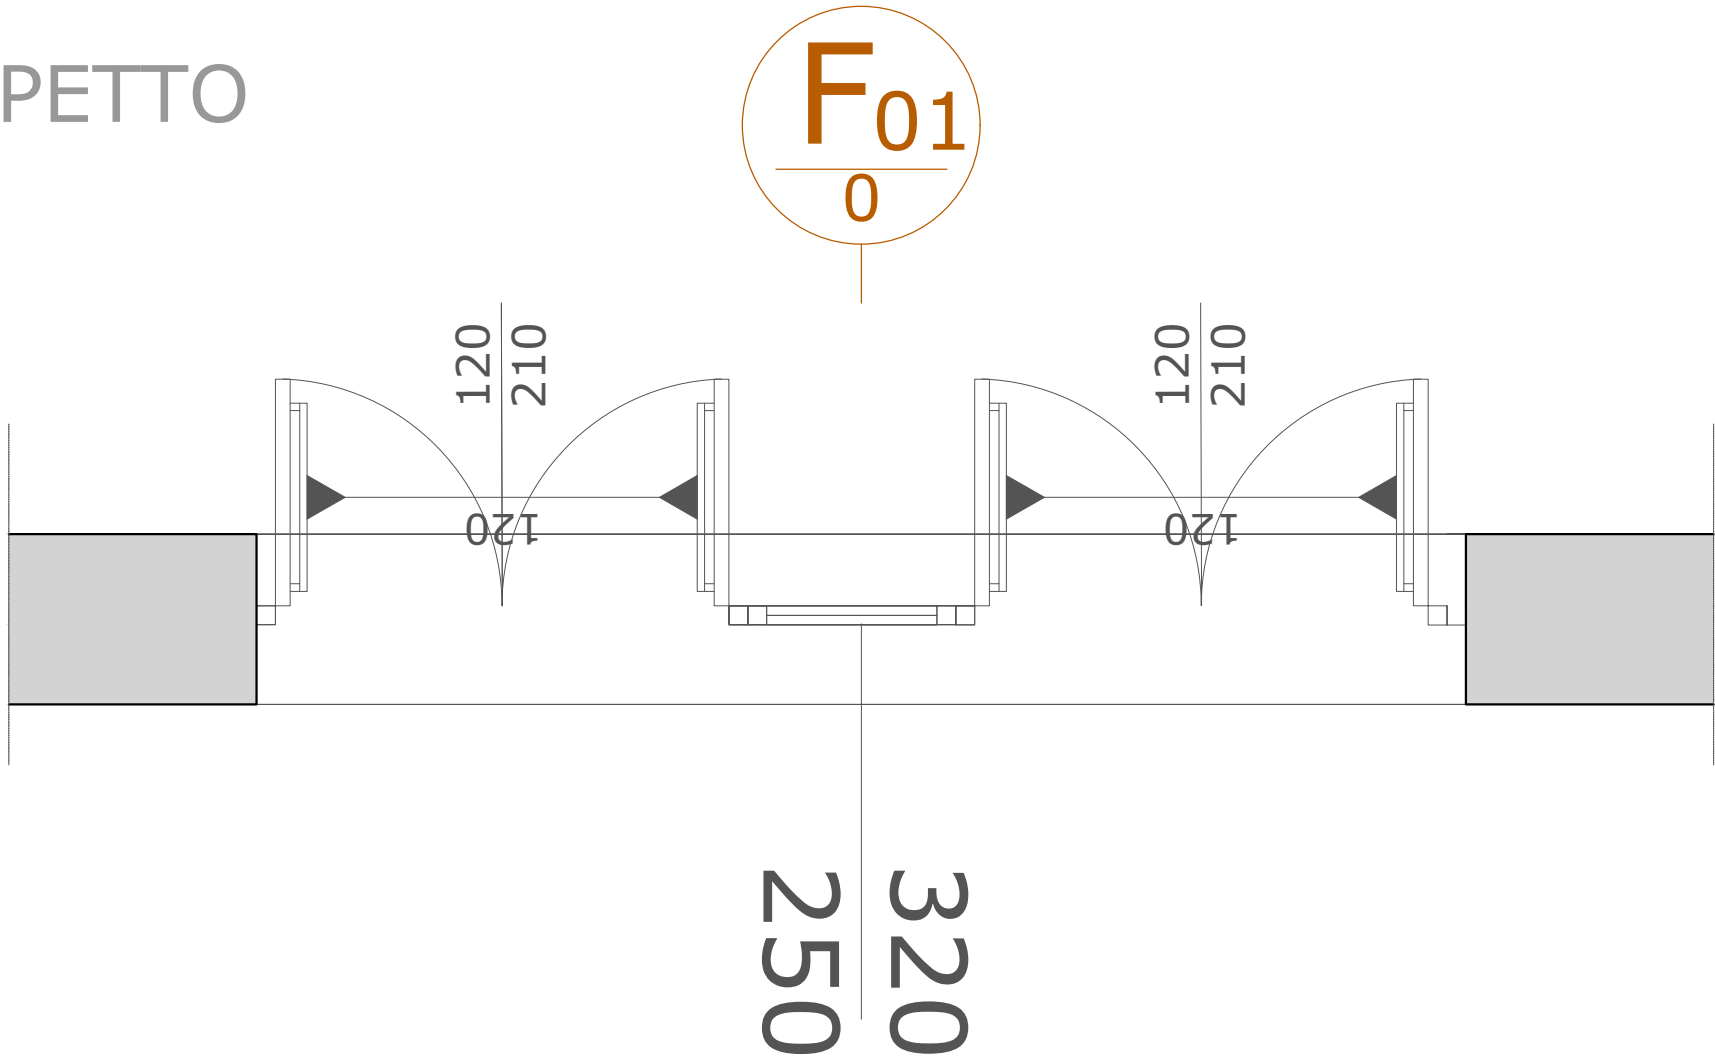


F01
0

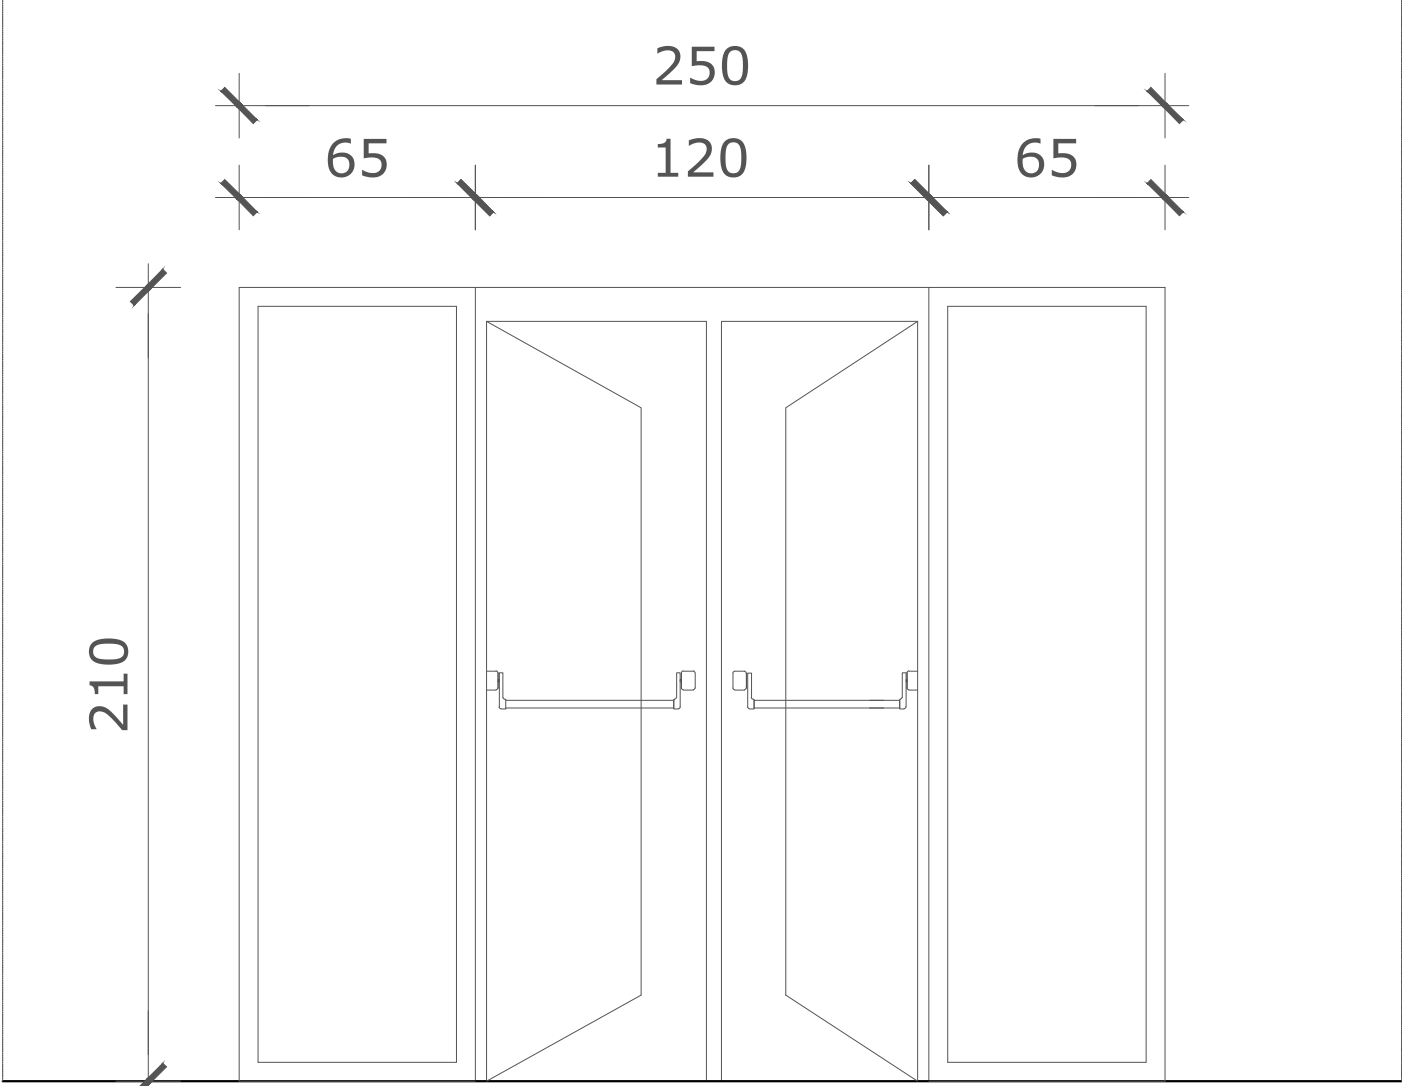


PROSPETTO

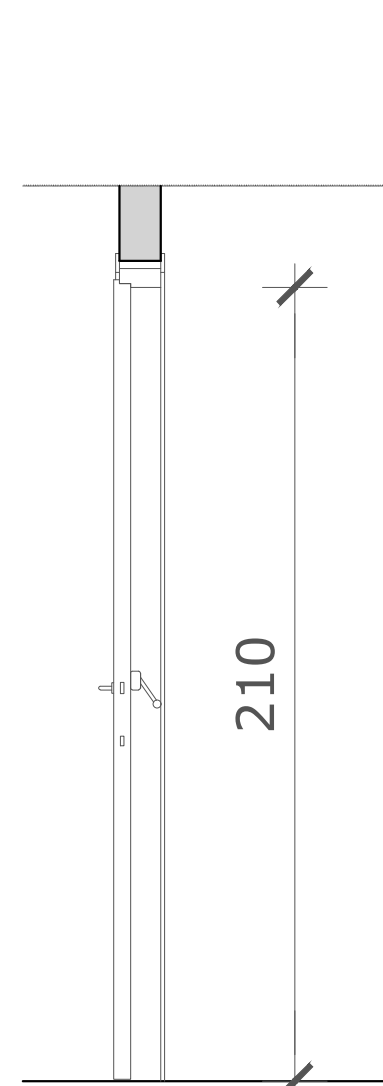


SEZIONE

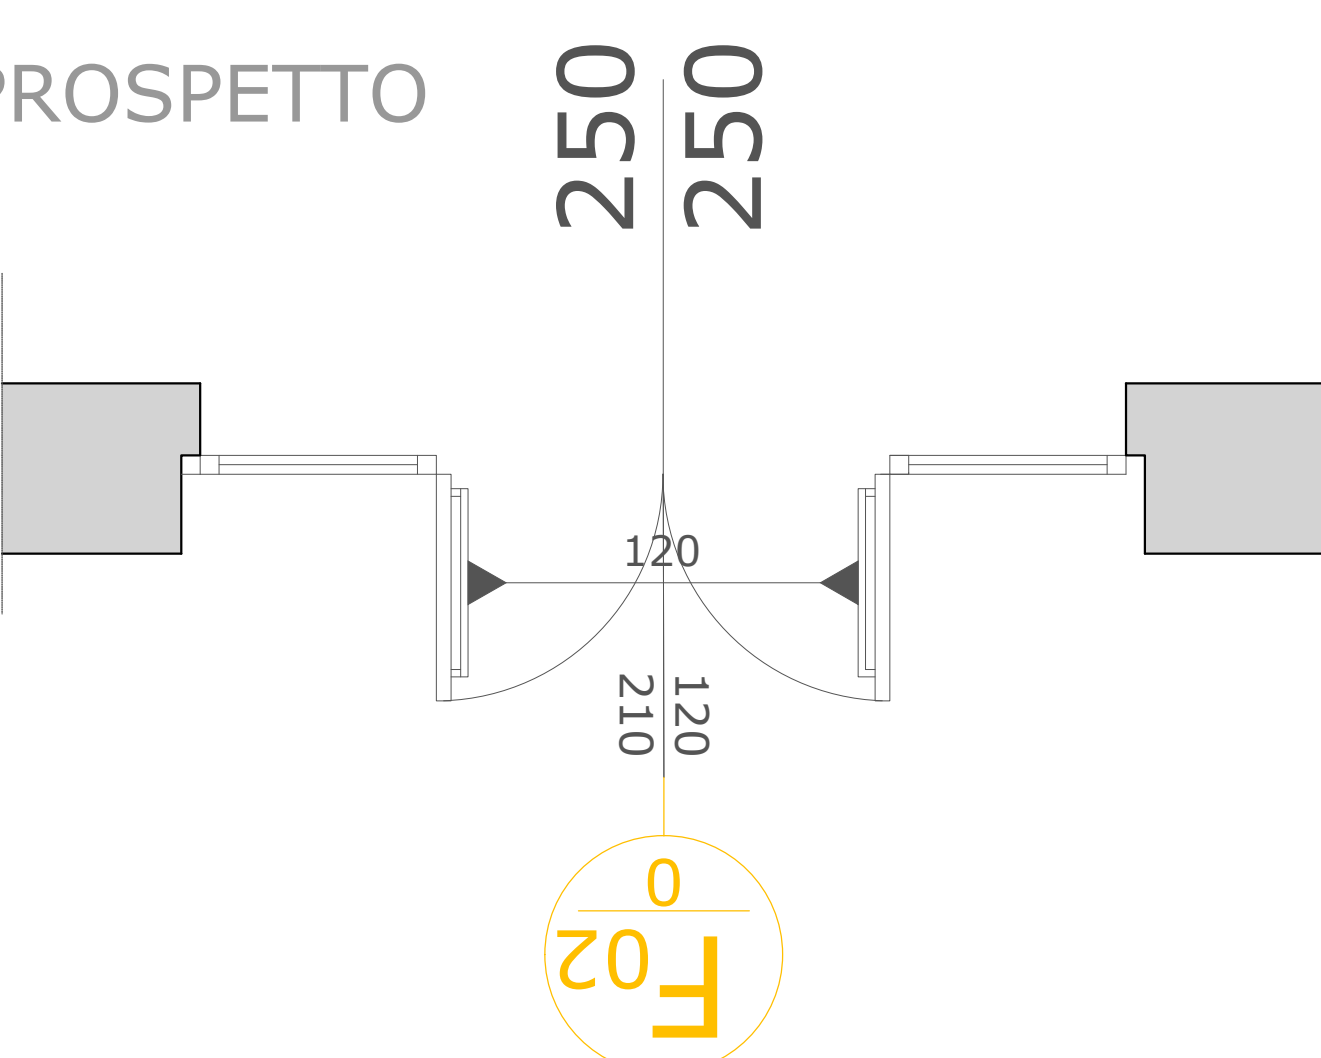


F02
0

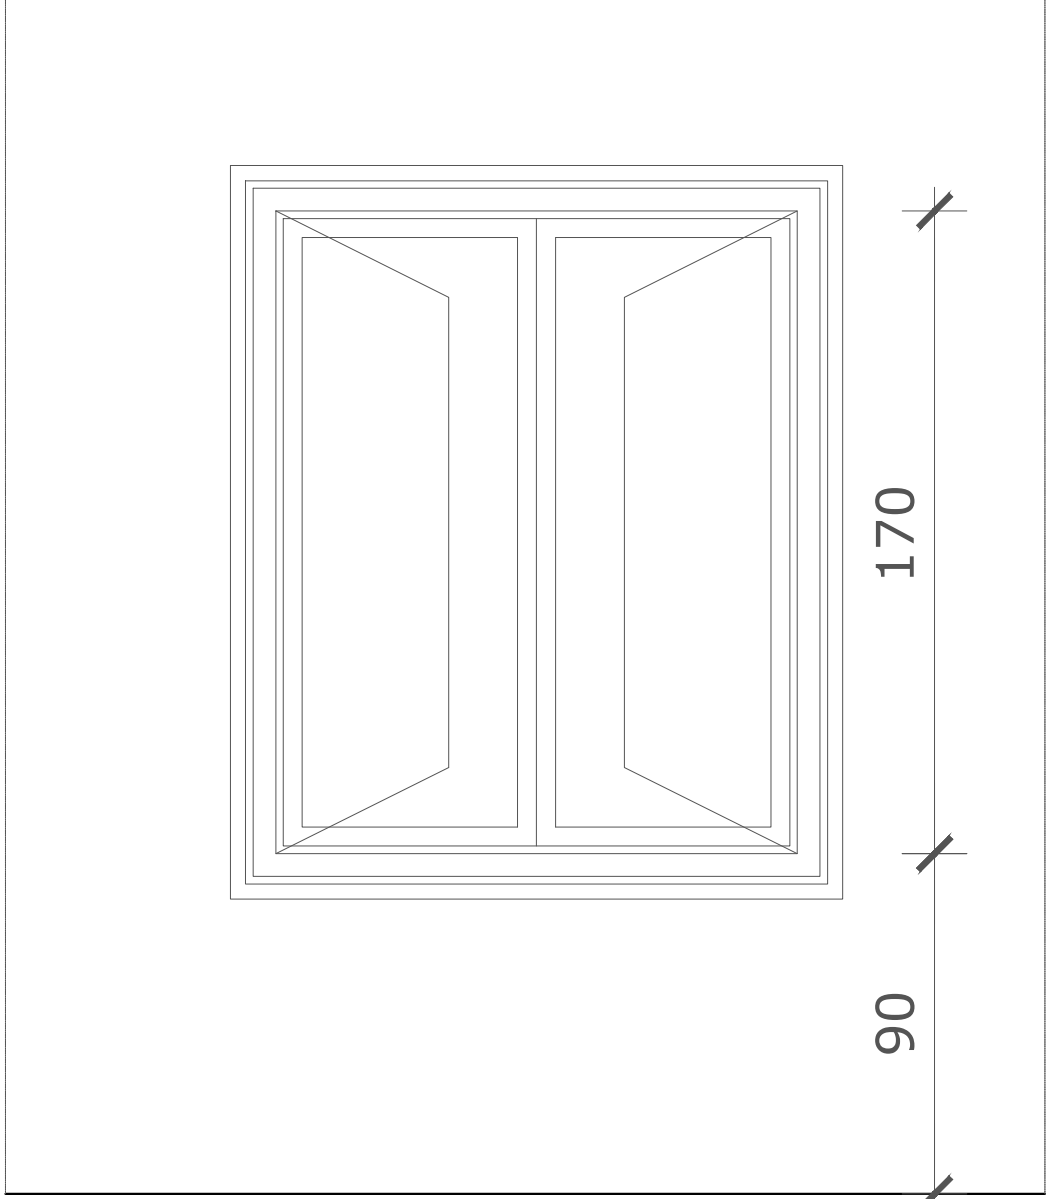


PROSPETTO

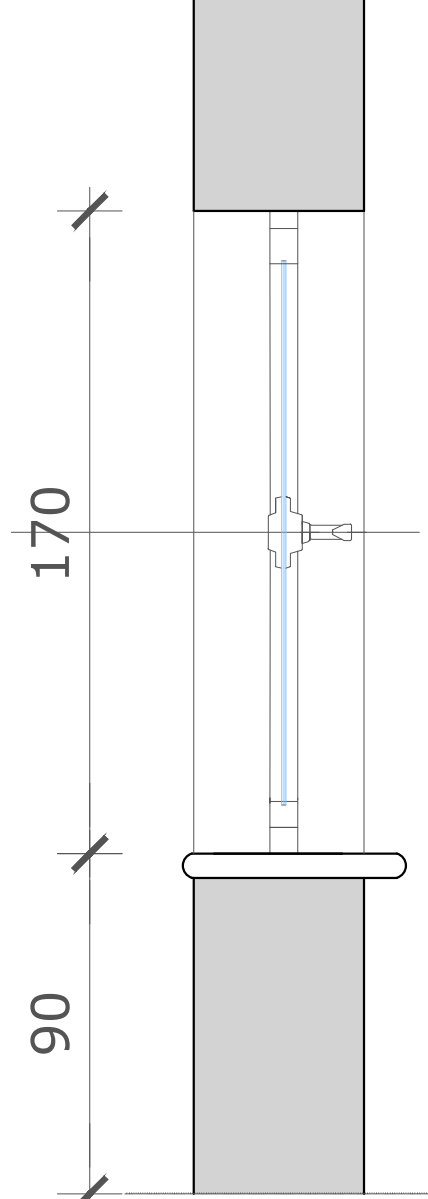


SEZIONE

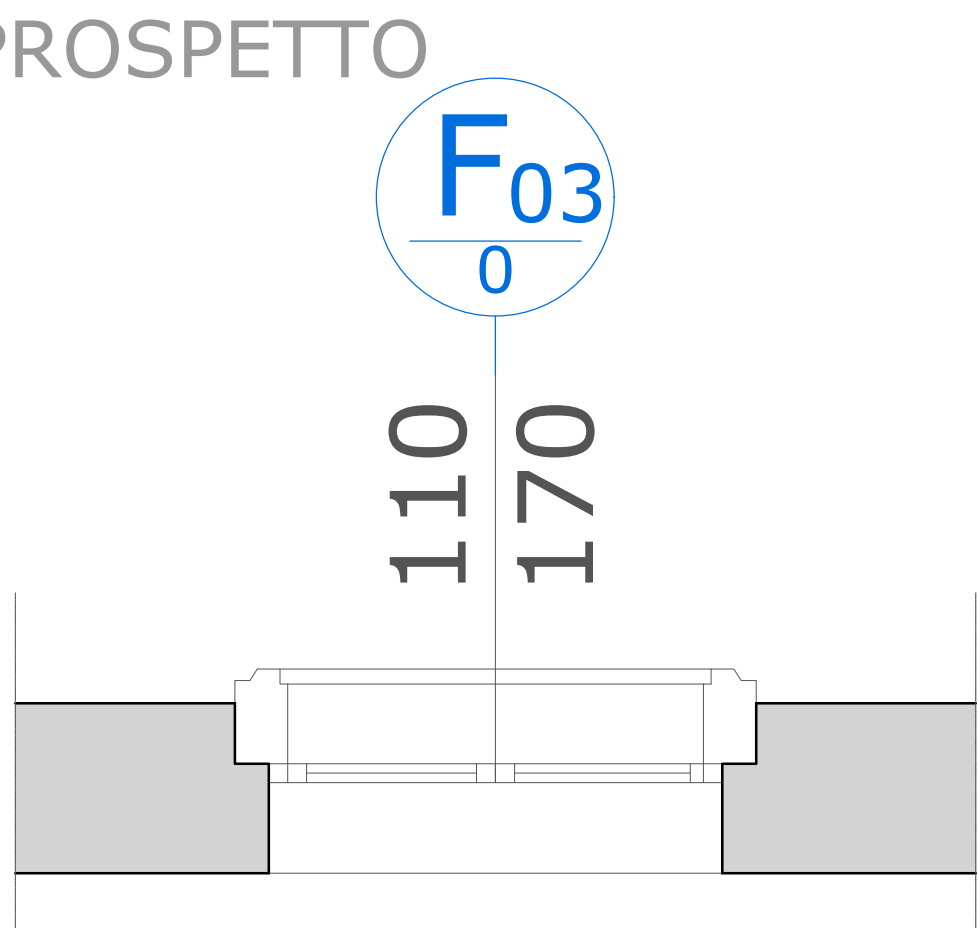


F03
0

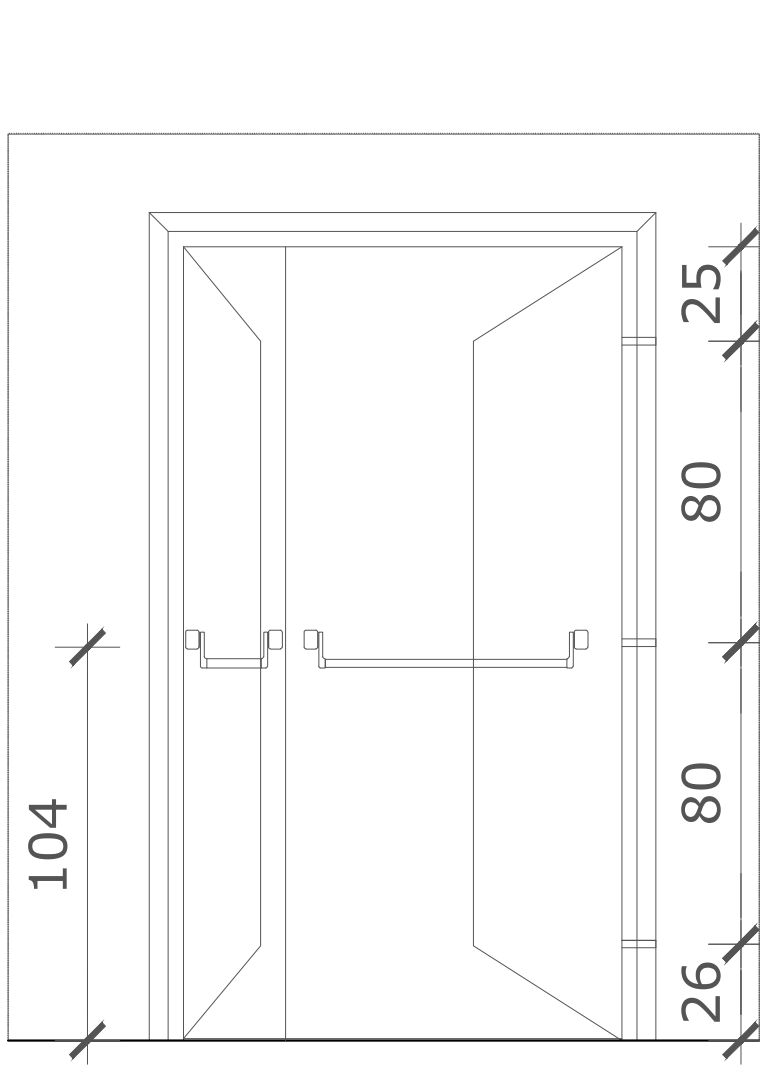


PROSPETTO

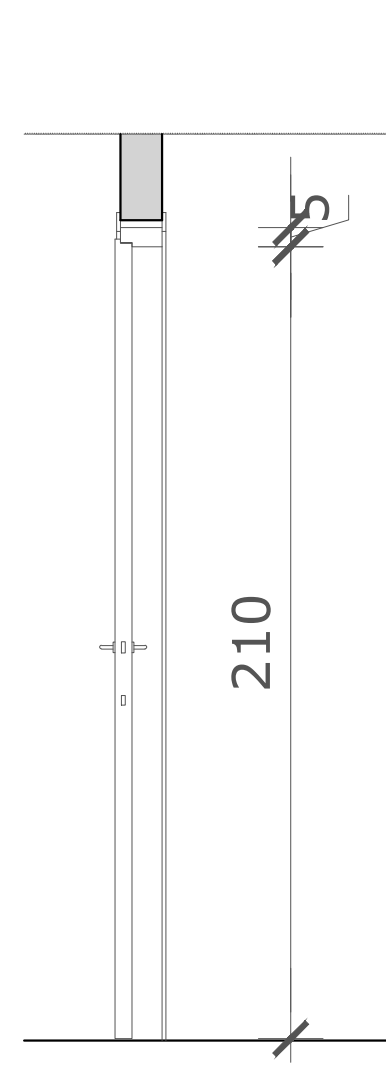


SEZIONE

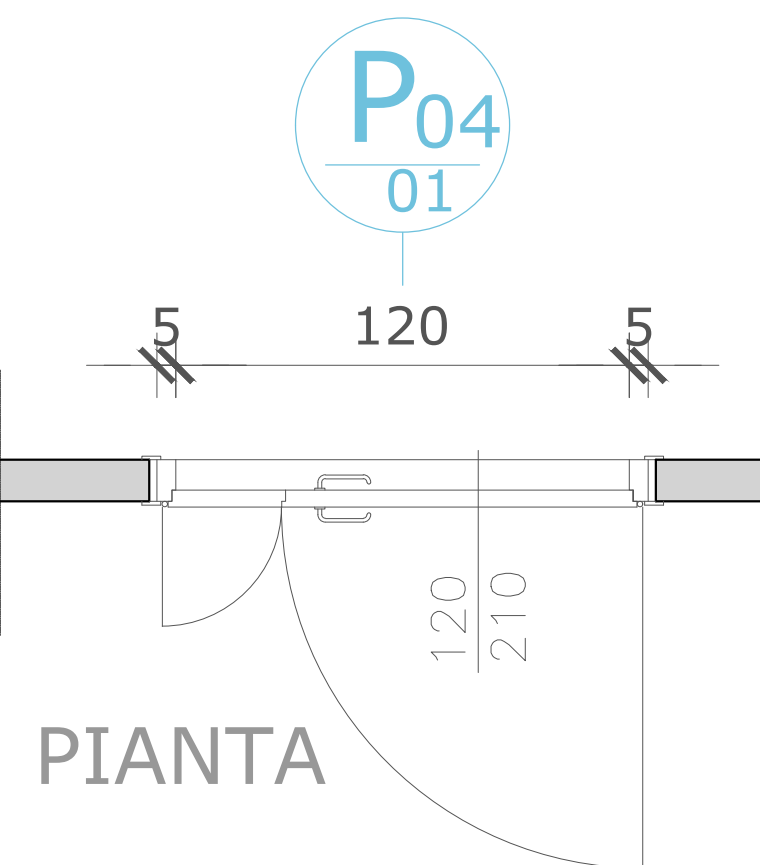


P04
01

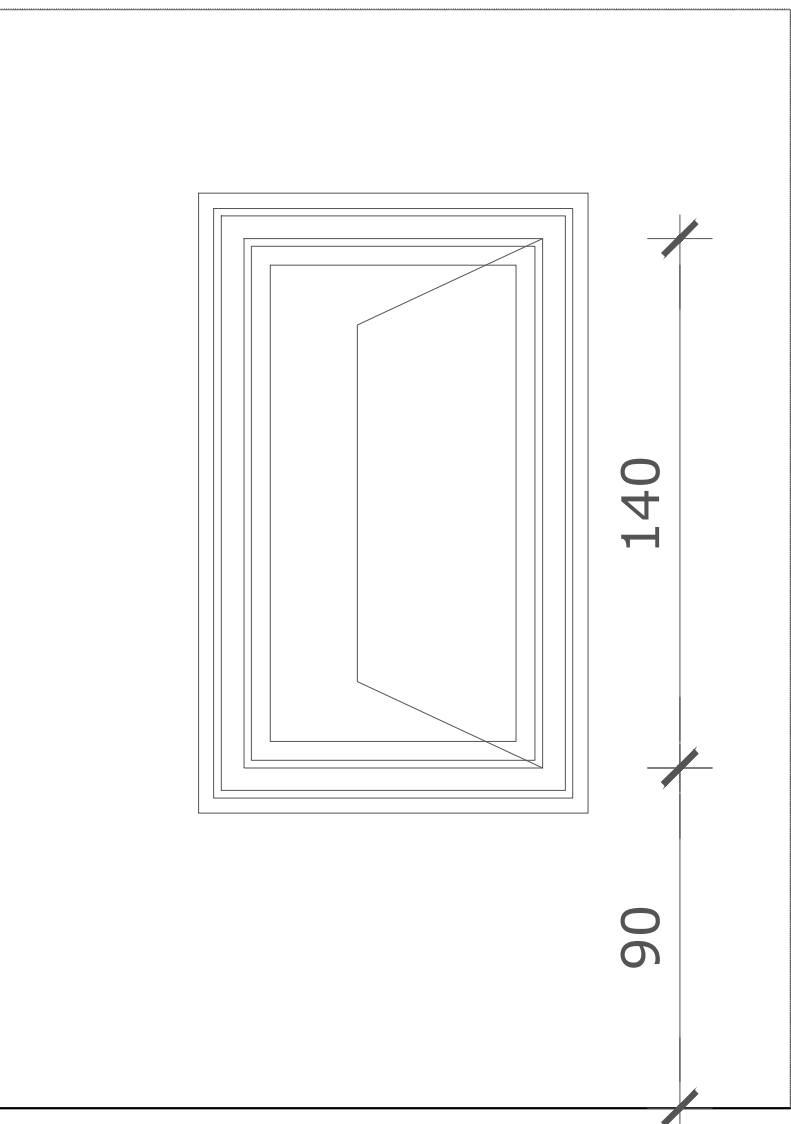


PROSPETTO

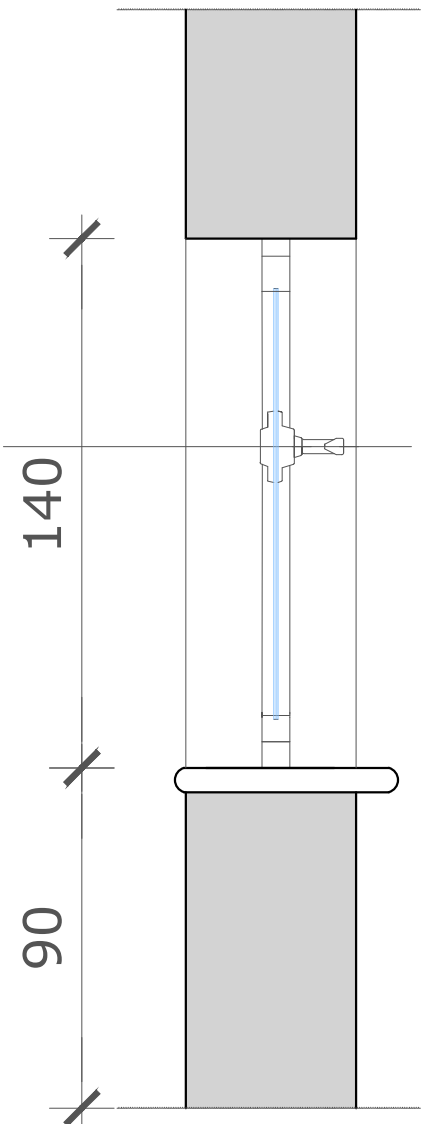


SEZIONE

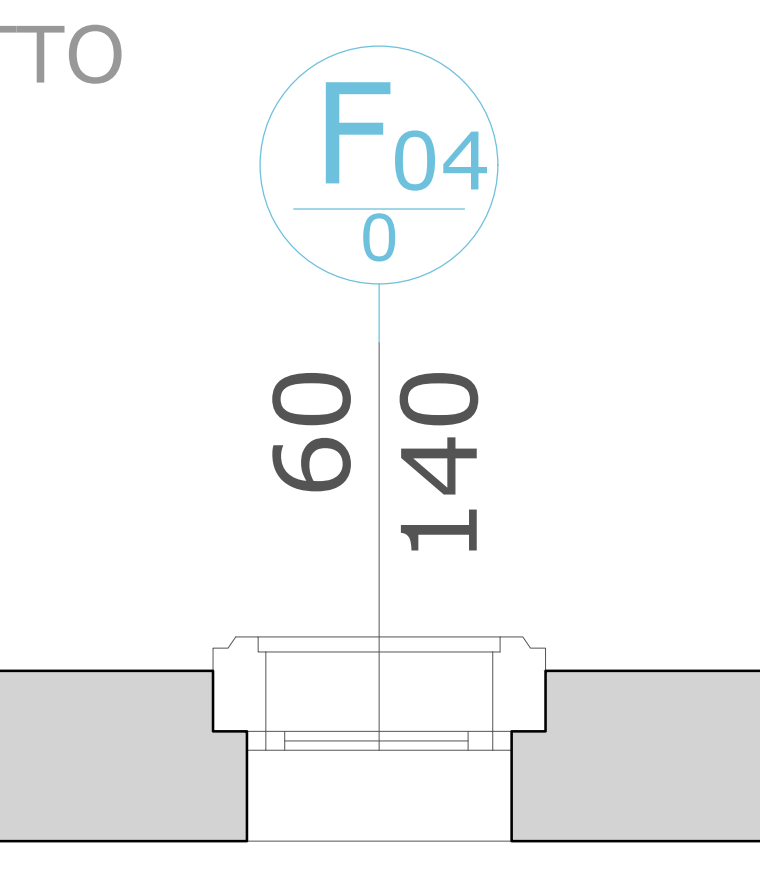


F04
0

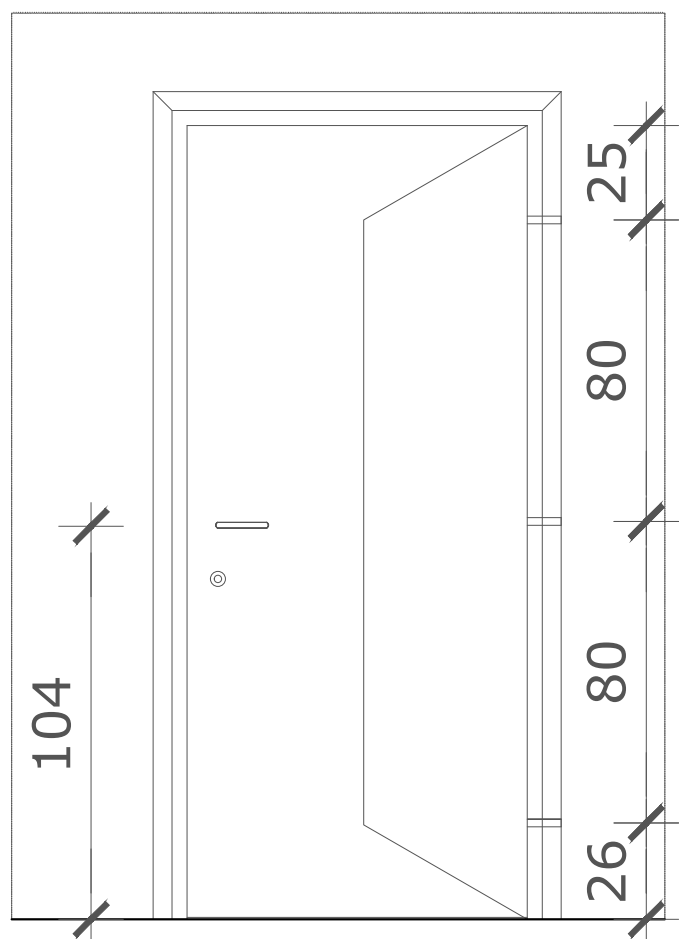


PROSPETTO

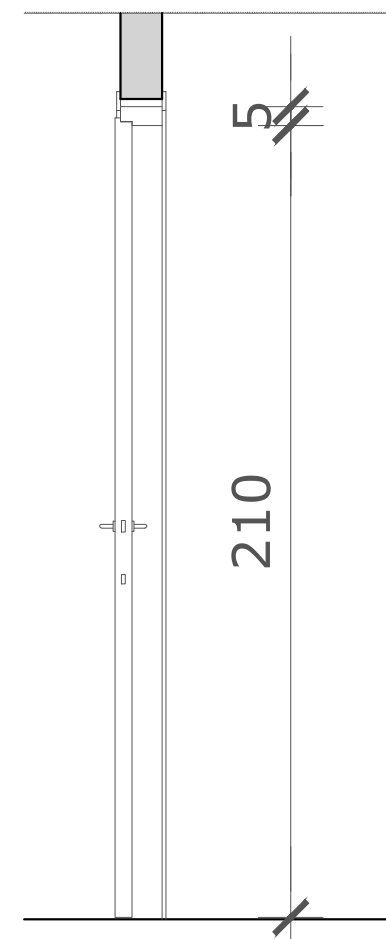


SEZIONE

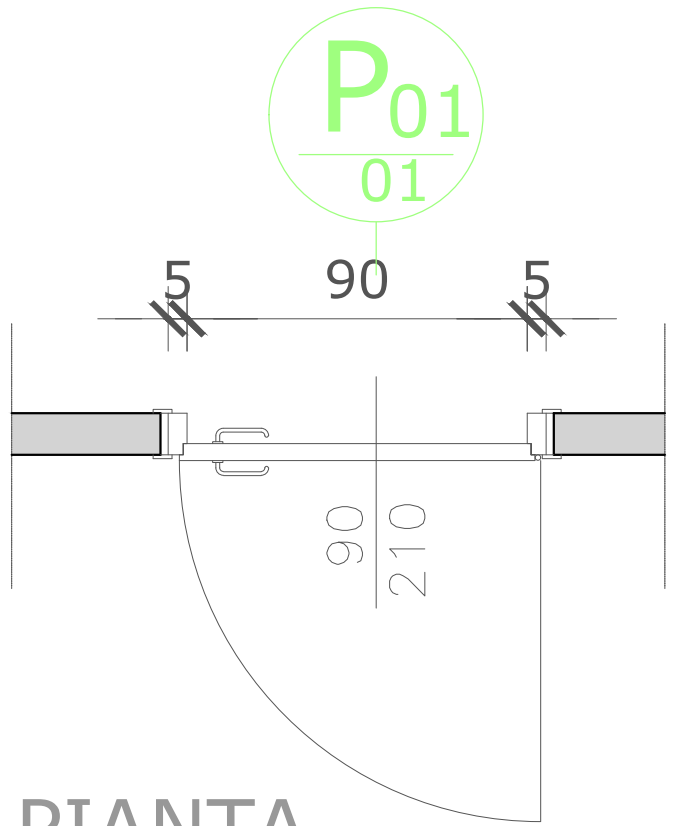


P01
01

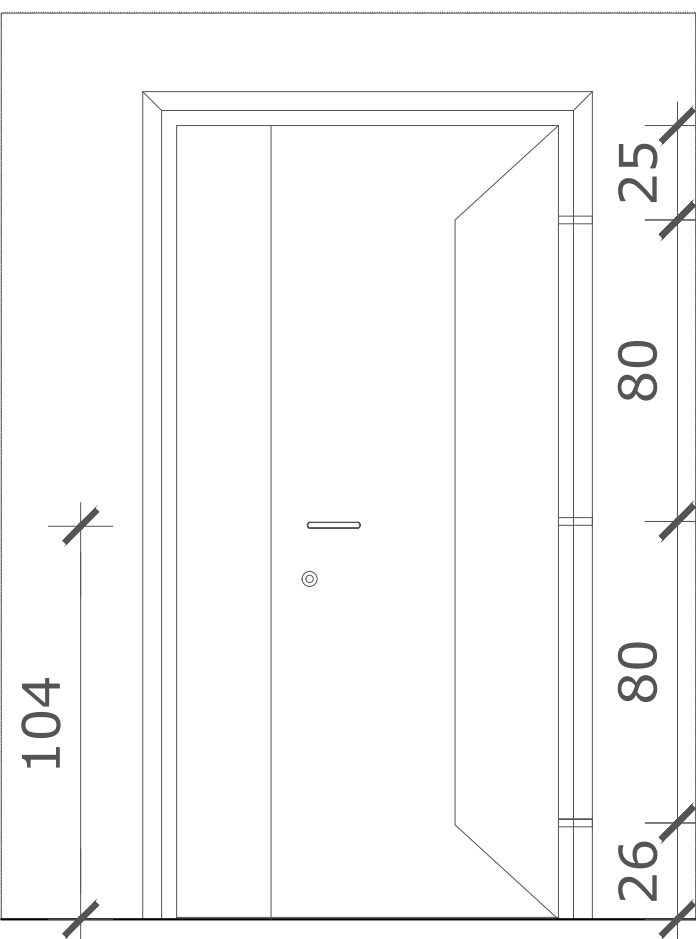


PROSPETTO

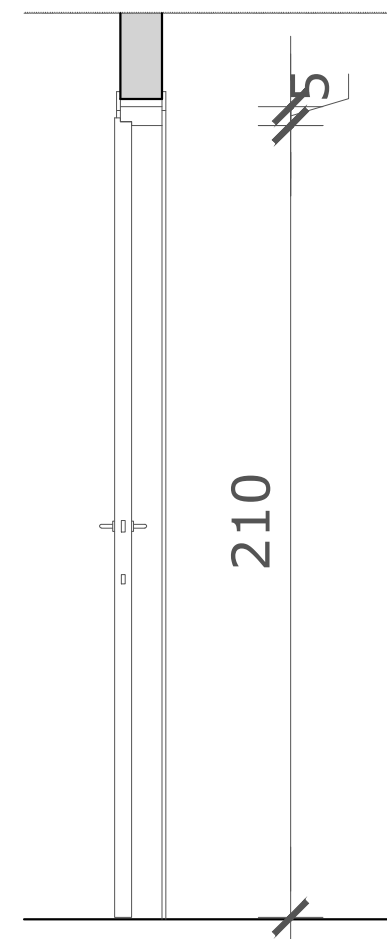


SEZIONE

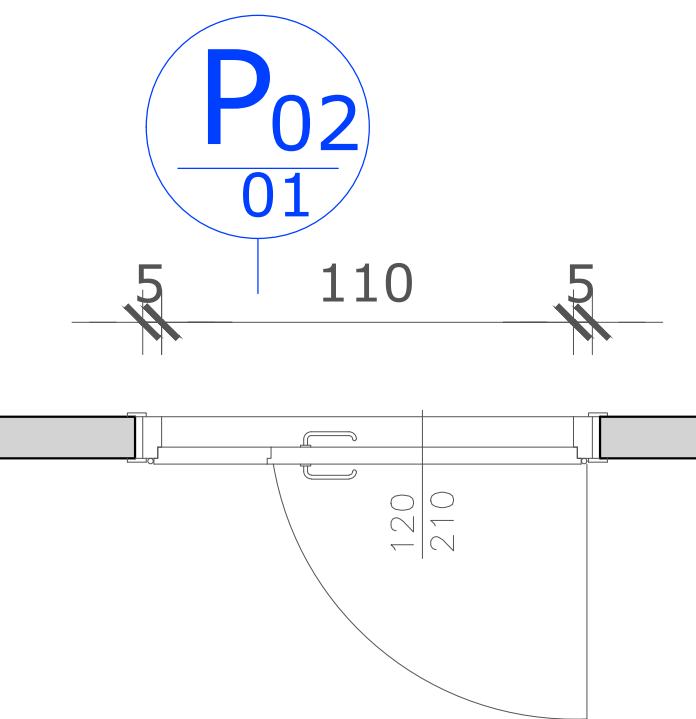


P02
01

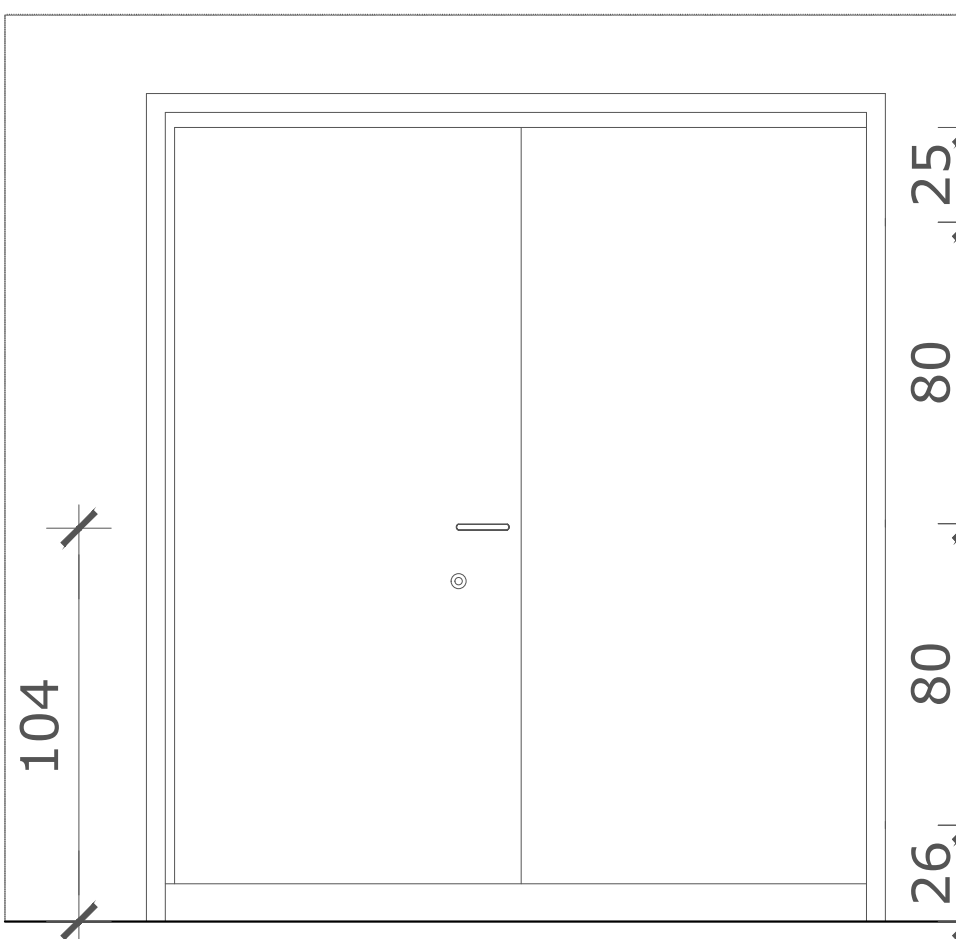

PROSPETTO

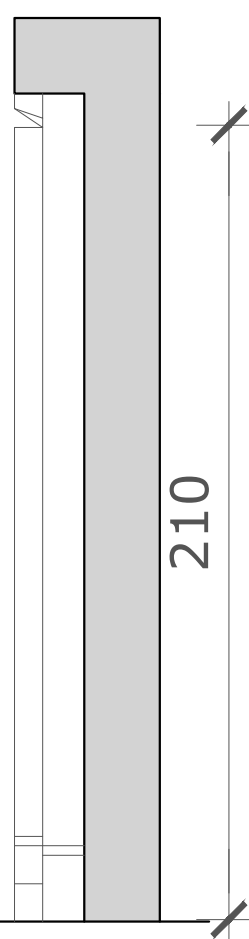

SEZIONE

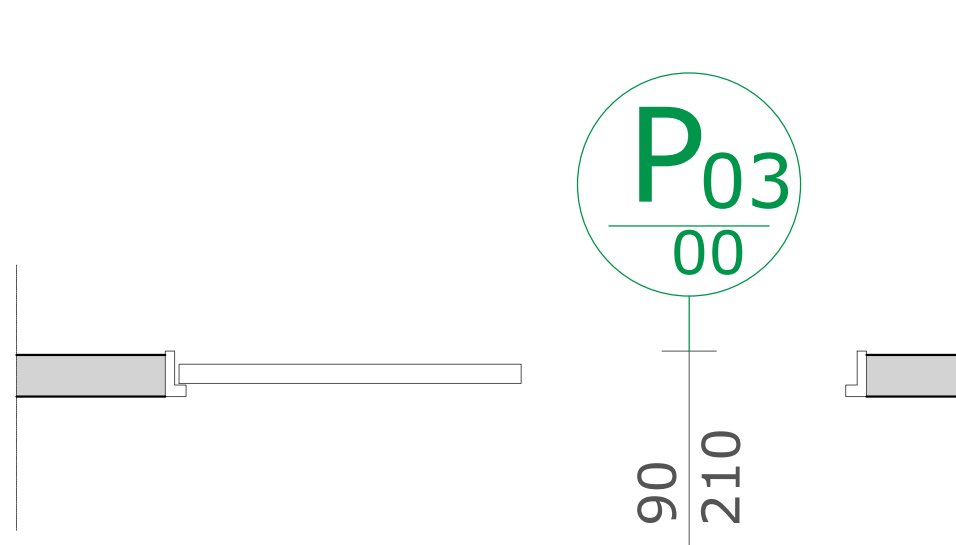

P03
00