



SUPERFICIE CAT. TERRENO ATTUALE 16.183 mq
SUPERFICIE COPERTA ATTUALE 9.444 mq
PENSILINA FOTOVOLTAICA ATTUALE 1.340 mq
SUPERFICIE CAT. NUOVO LOTTO 24.582 MQ
SUPERFICIE IN AMBITO NUOVO LOTTO 21.443 MQ
NUOVO AMPLIAMENTO SUP. COPERTA 8.093 mq
RAPPORTO SUP. COPERTA NUOVO LOTTO = 38%
SUP. PARCHEGGIO PUBBLICO ESISTENTE mq 184,5
NUOVA SUPERFICIE A PARCHEGGIO PRIVATO mq 3.056
SUPERFICIE A VERDE PRIVATO mq 4.702
NUOVA ACCESSIBILITA'
FUTURO PERCORSO CICLABILE


LEGENDA

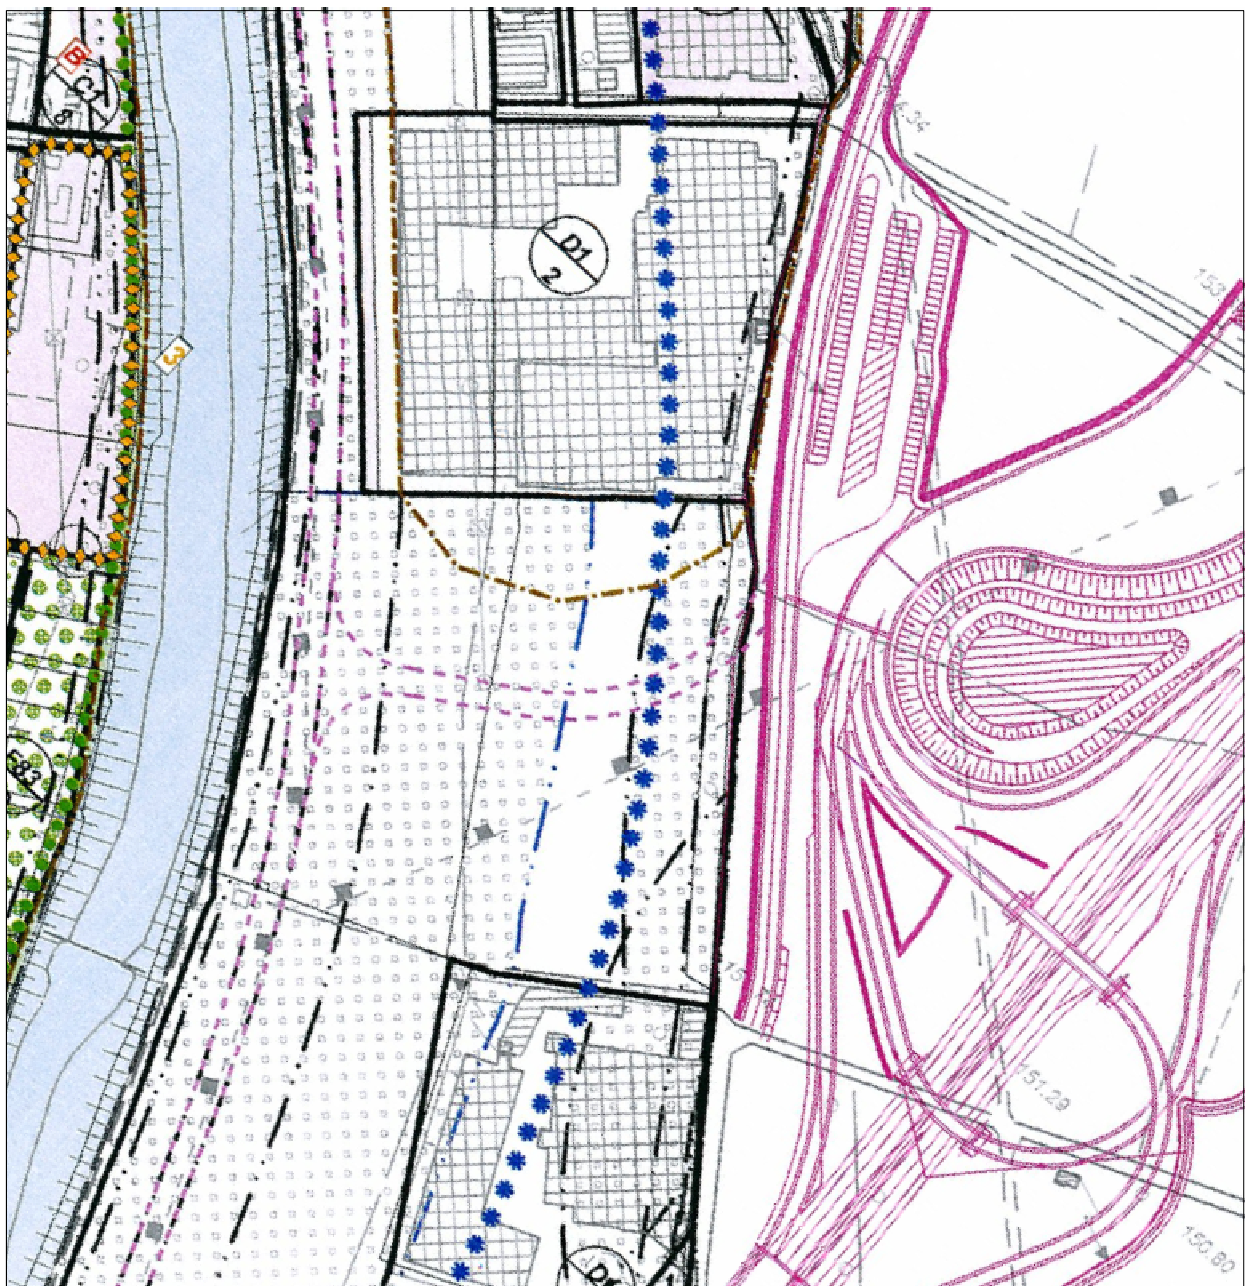

PIANO DEGLI INTERVENTI ATTUALE

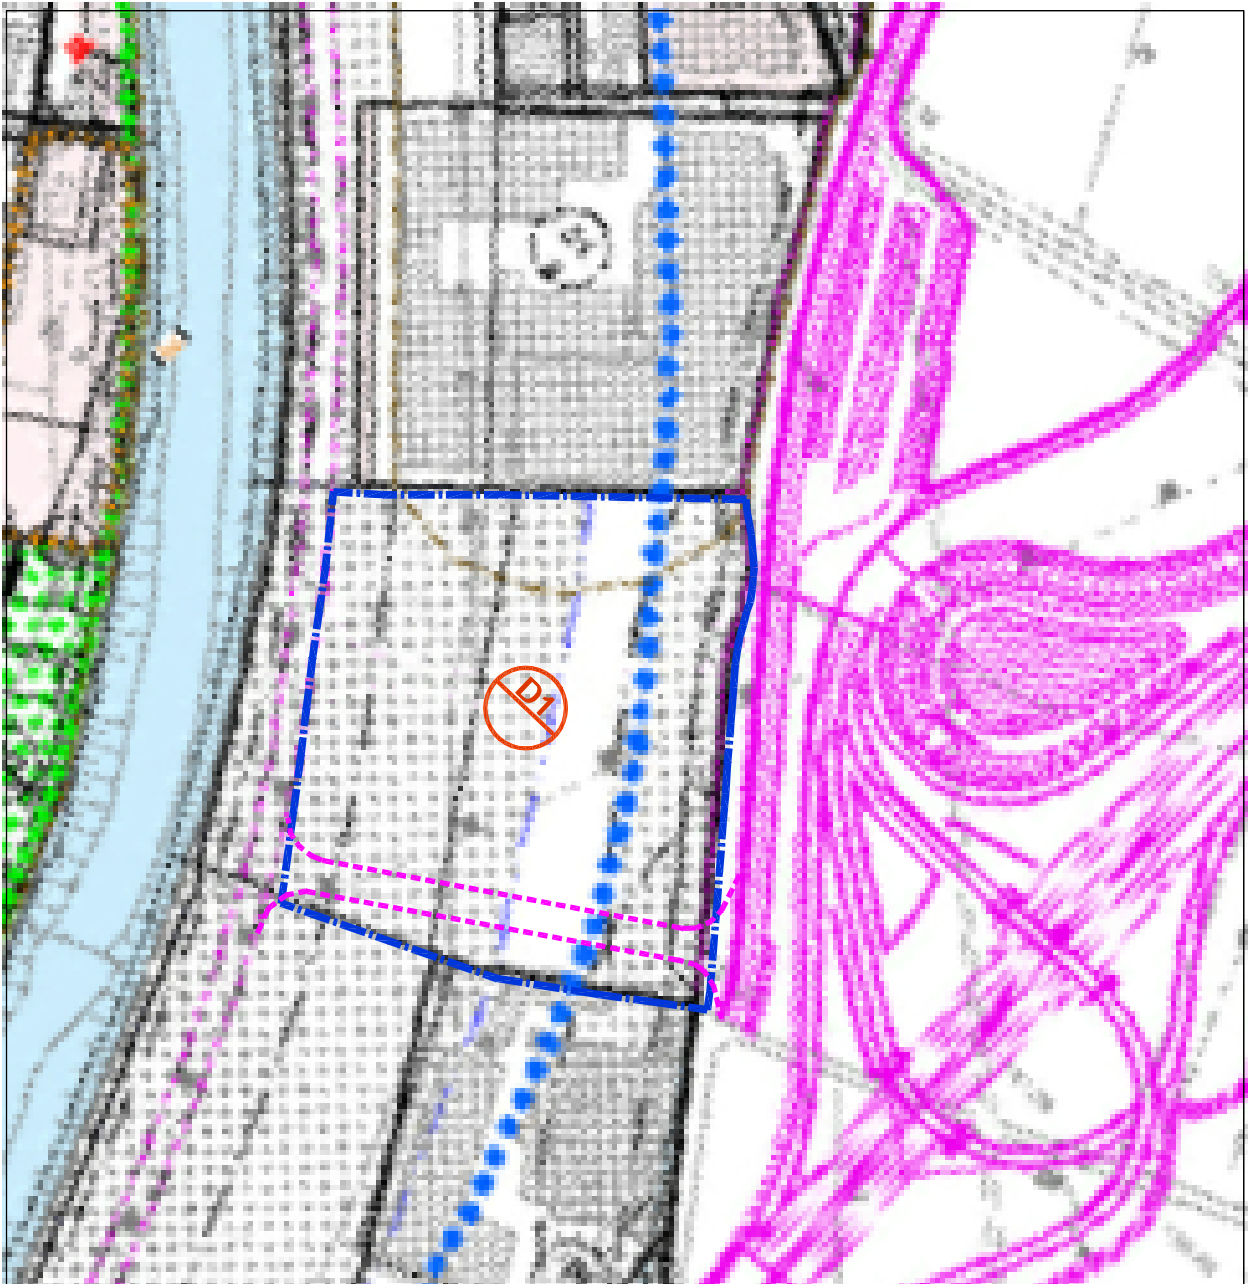


PIANO DEGLI INTERVENTI VARIANTE

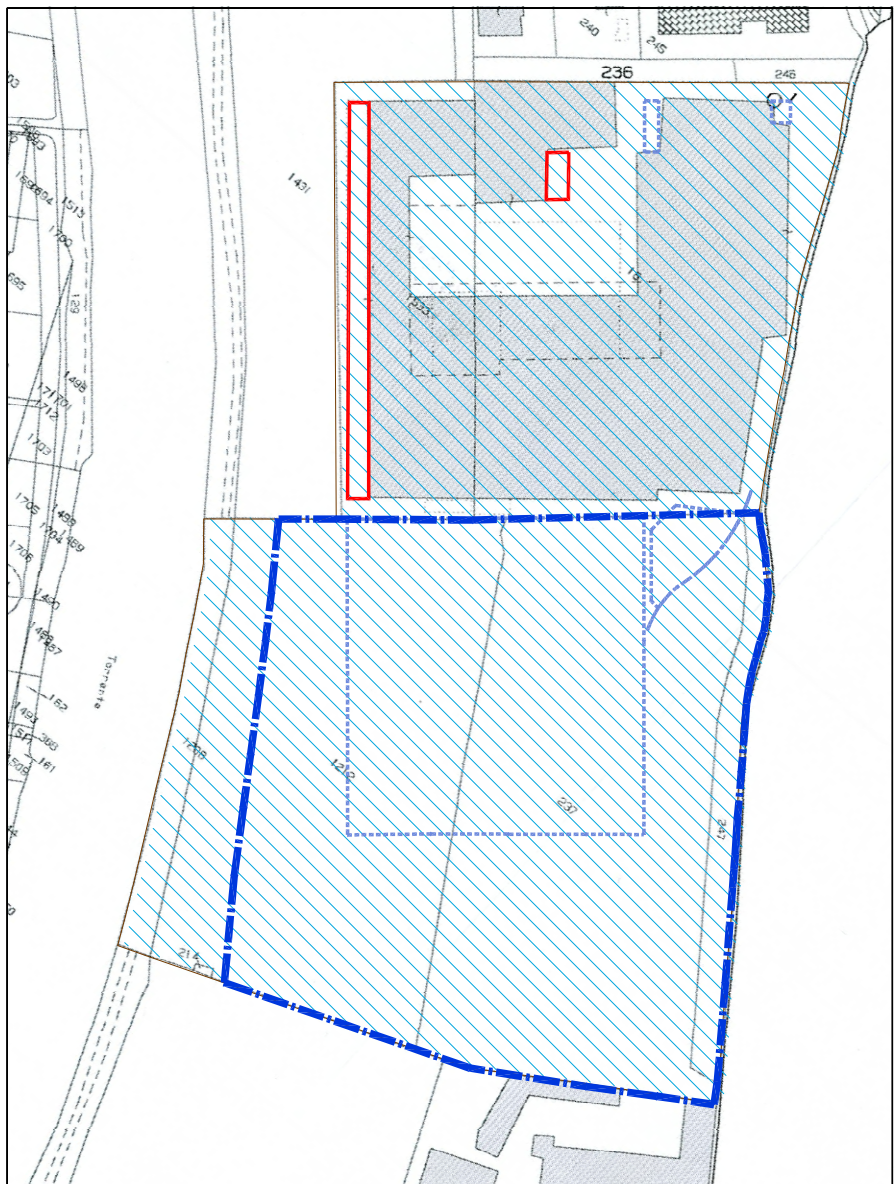

PLANIMETRIA CATASTALE
SCALA 1:2000

MAPPALI IN AMBITO:	
mappale n. 247 per intero mq	1.284
mappale n. 237 per intero mq	11.534
mappale n. 1212 per	mq 8.625
mappale n. 1212 per	mq 21.443
MAPPALI FUORI AMBITO:	
mappale n. 1208 per intero mq	1.068
mappale n. 1212 per	mq 2.041
mappale n. 1212 per	mq 3.109

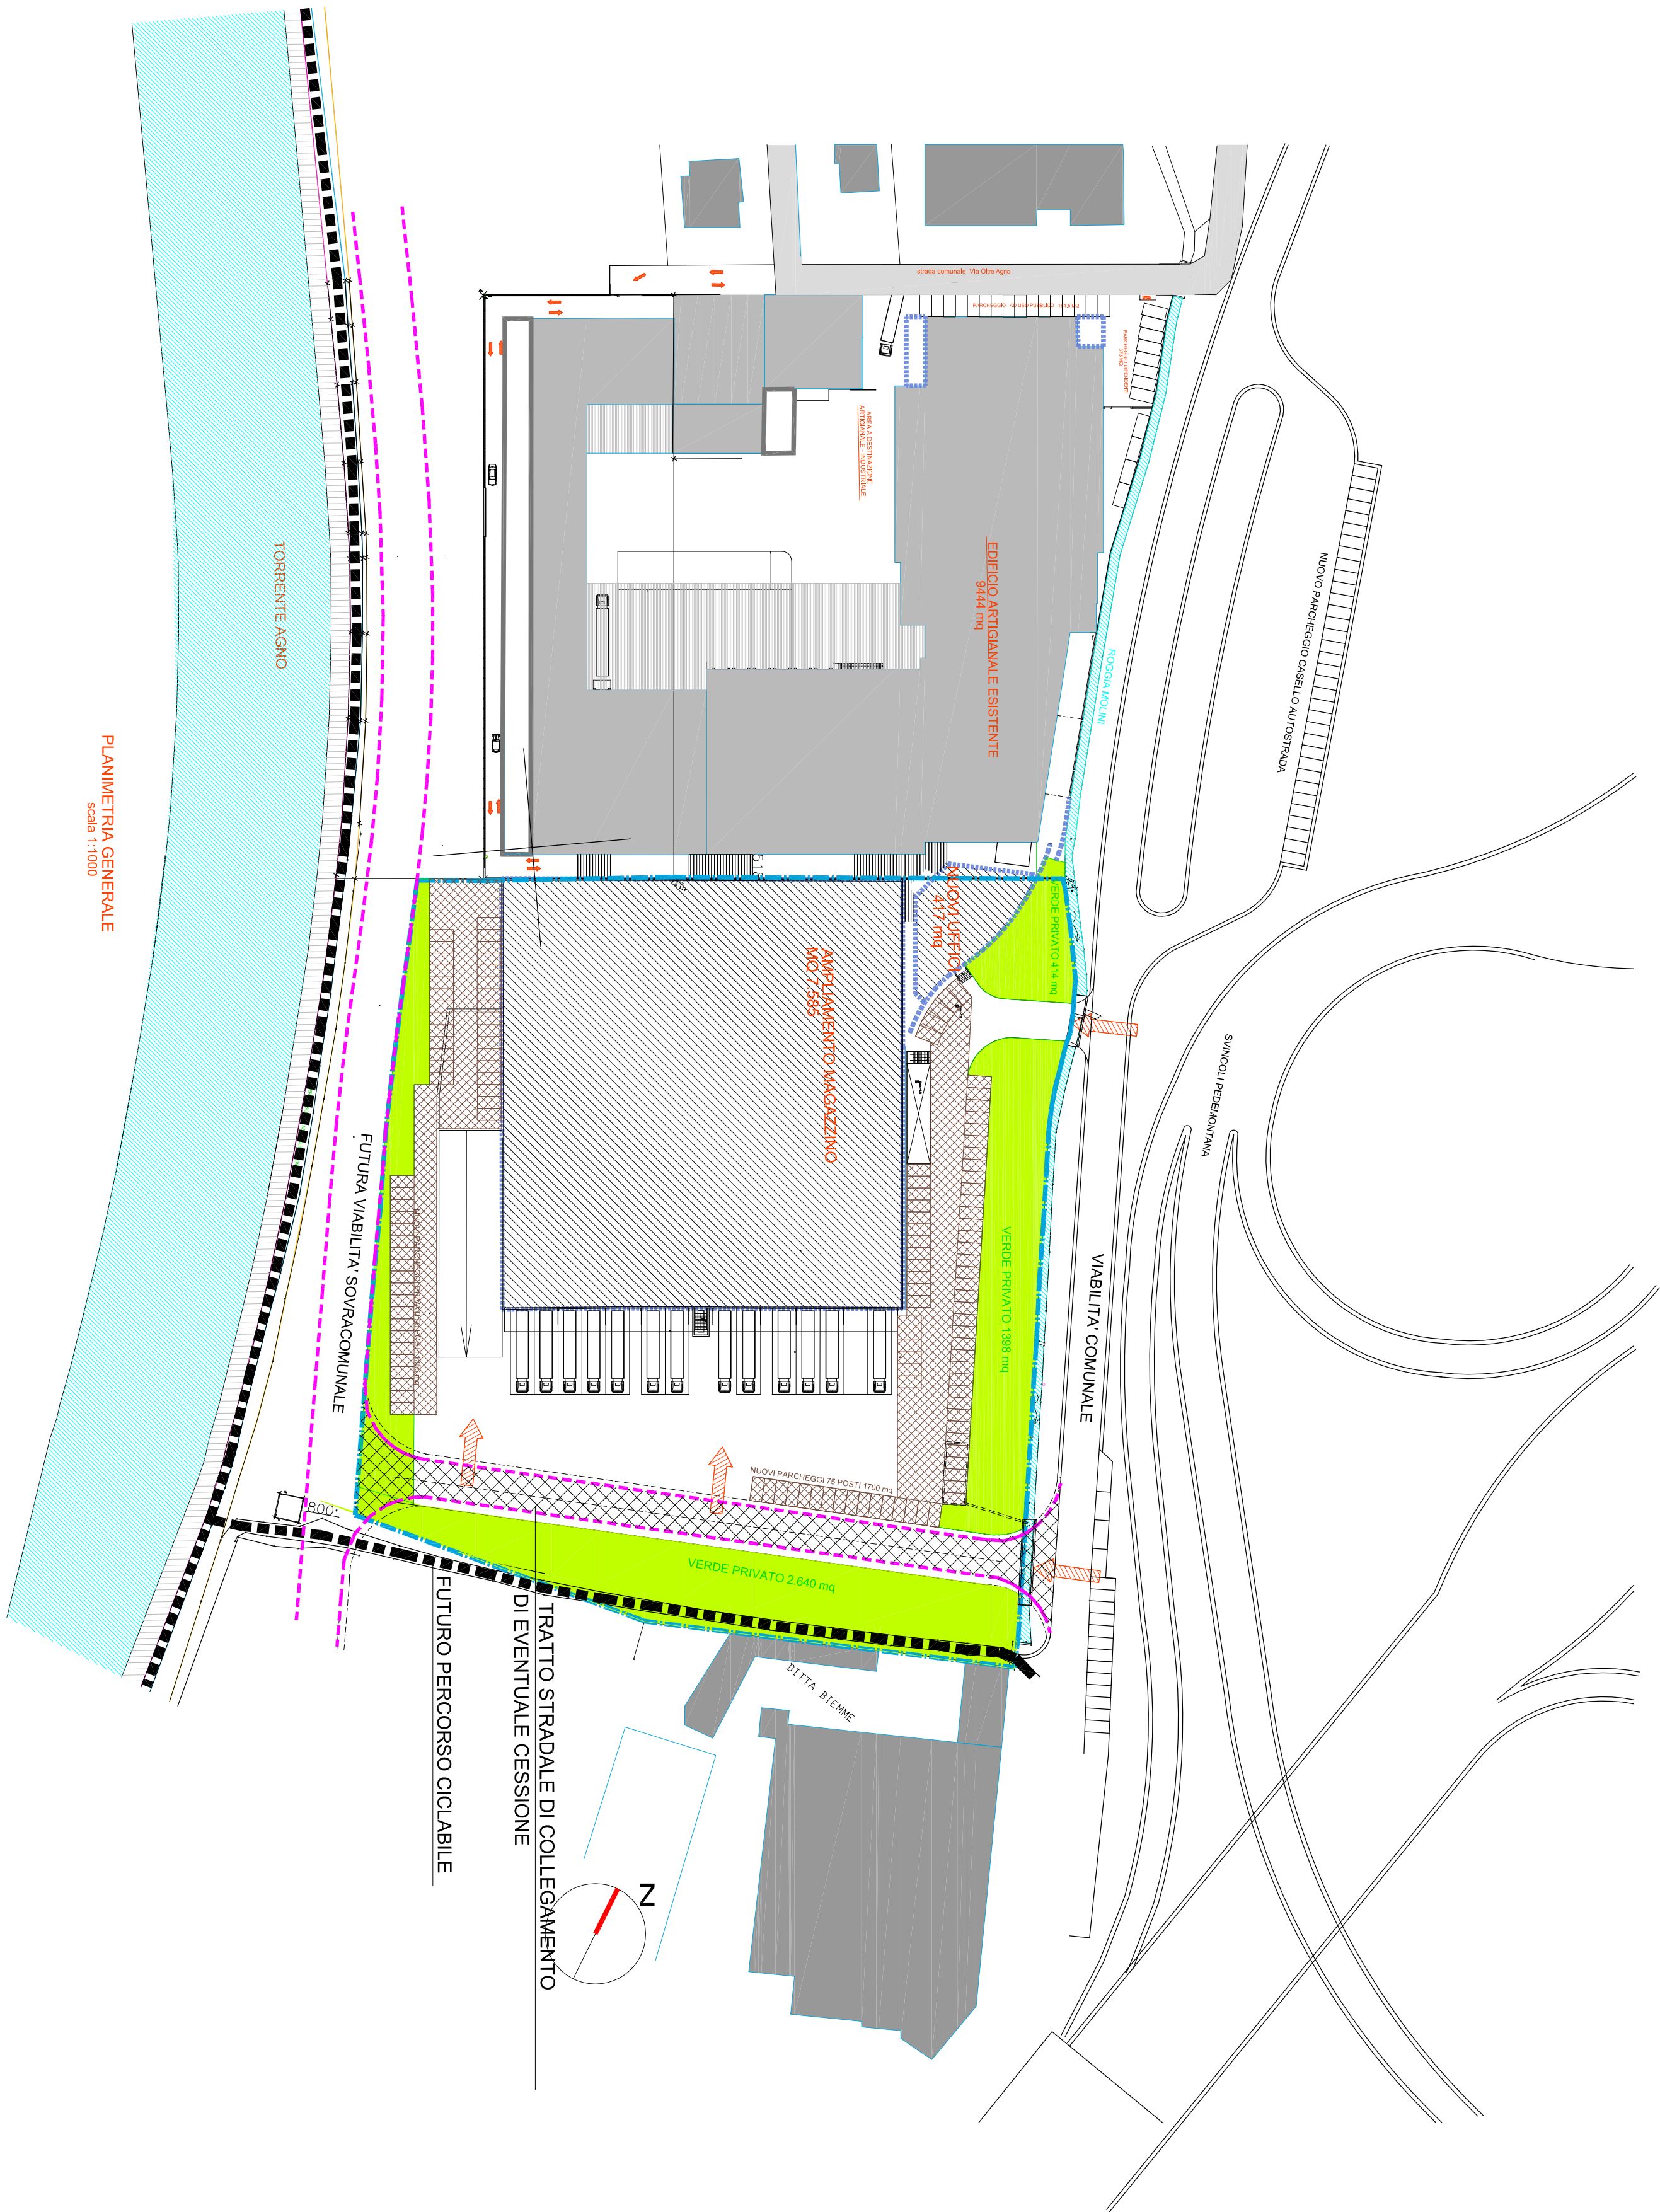

PLANIMETRIA GENERALE
scala 1:1000

COMUNE DI BROGLIANO
Provincia di Vicenza

DATA: APRILE 2016

PERMESSO DI COSTRUIRE PER AMPLIAMENTO E MODIFICHE INTERNE
DI UN EDIFICIO INDUSTRIALE A BROGLIANO
INQUADRAMENTO URBANISTICO

TAVOLA:

0

Committente:
IL VECCHIO FORNO s.r.l.

SCALA: 1:1000

Arch.
Emanuele Zordan

Studio Arch. EMANUELE ZORDAN
Viale Trento - 187 - 36078 Valdagno (VI) - Tel 0445/401397 - P.IVA 0401440249

Collaboratori
Arch. Anna Zini