


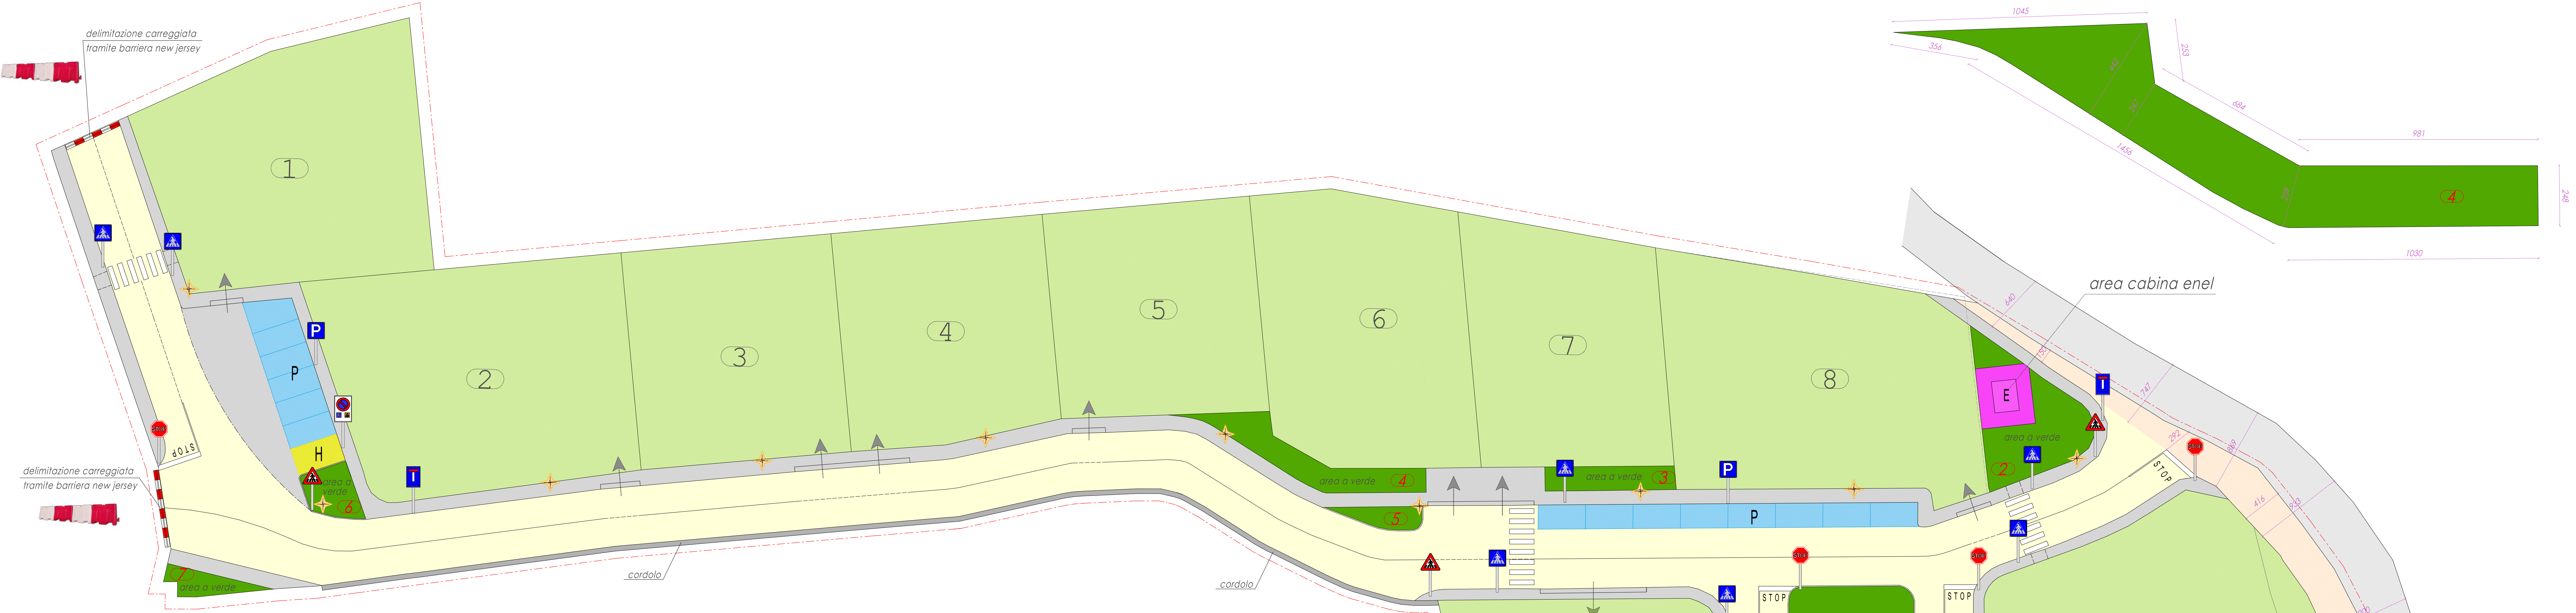
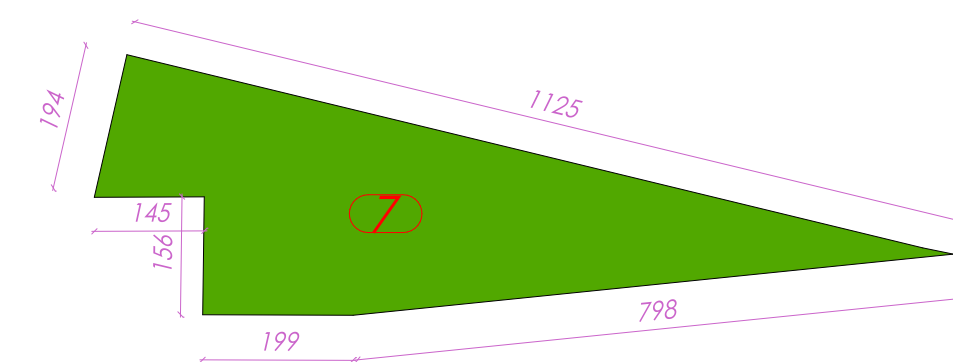
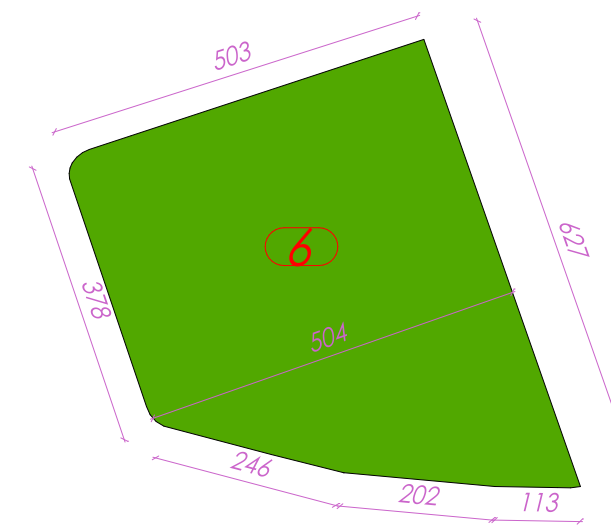
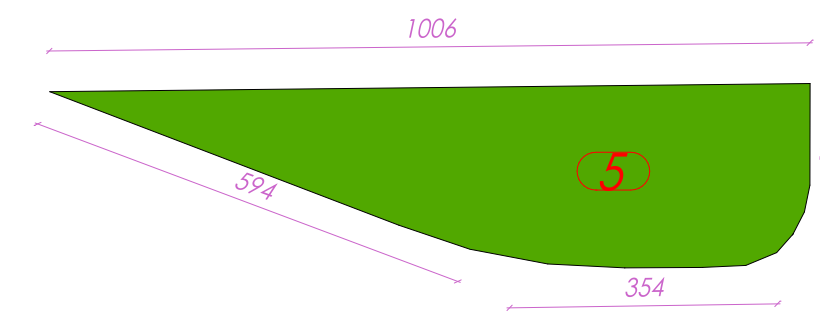


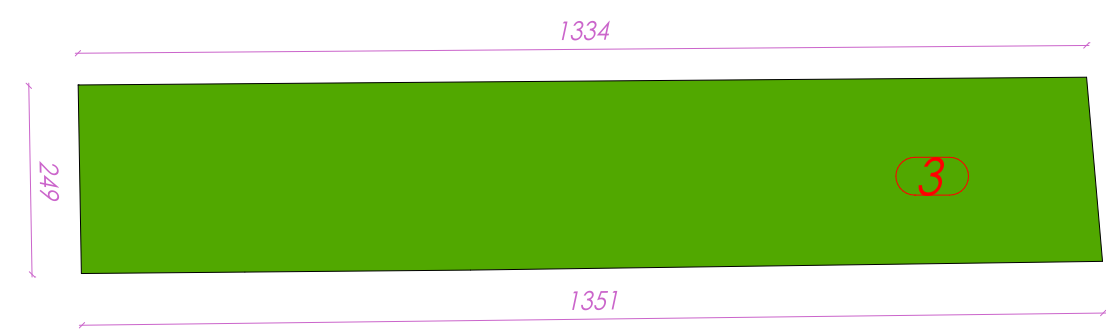

ZONIZZAZIONE
SCALA 1: 250

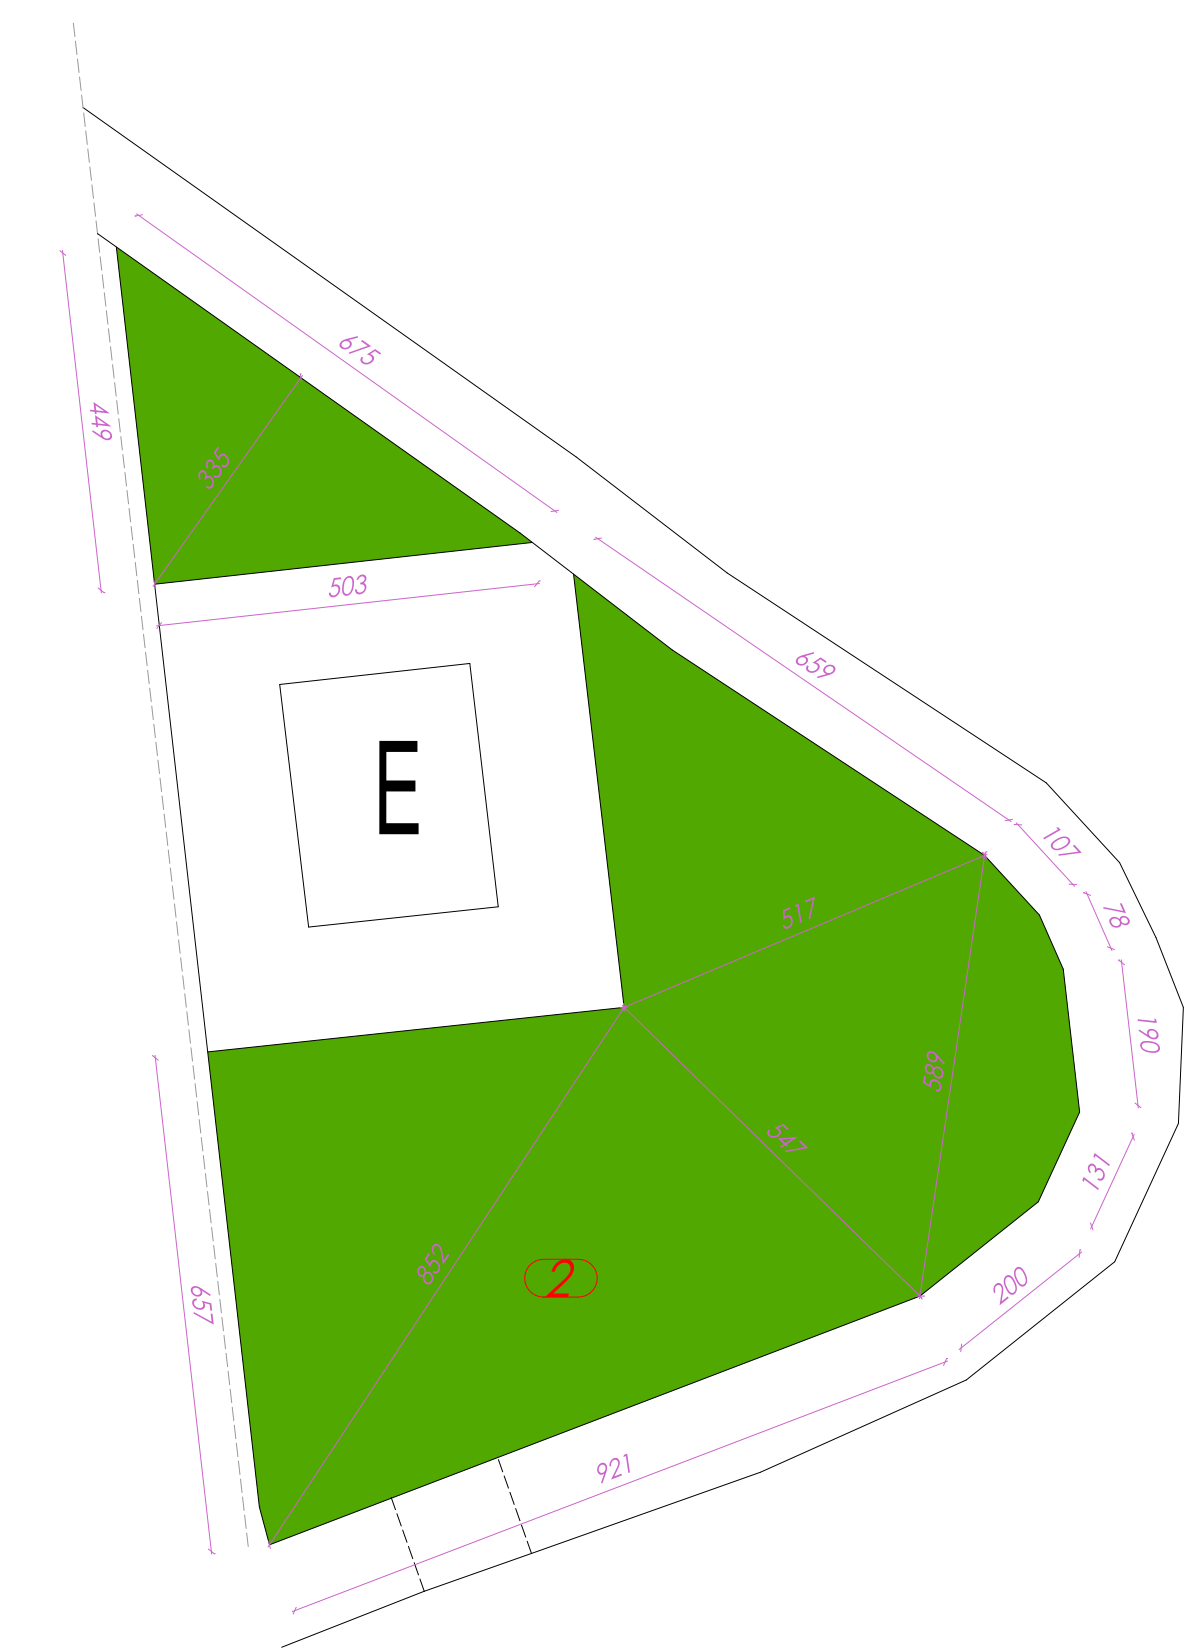

SISTEMAZIONE AREA VERDE
SCALA 1: 100

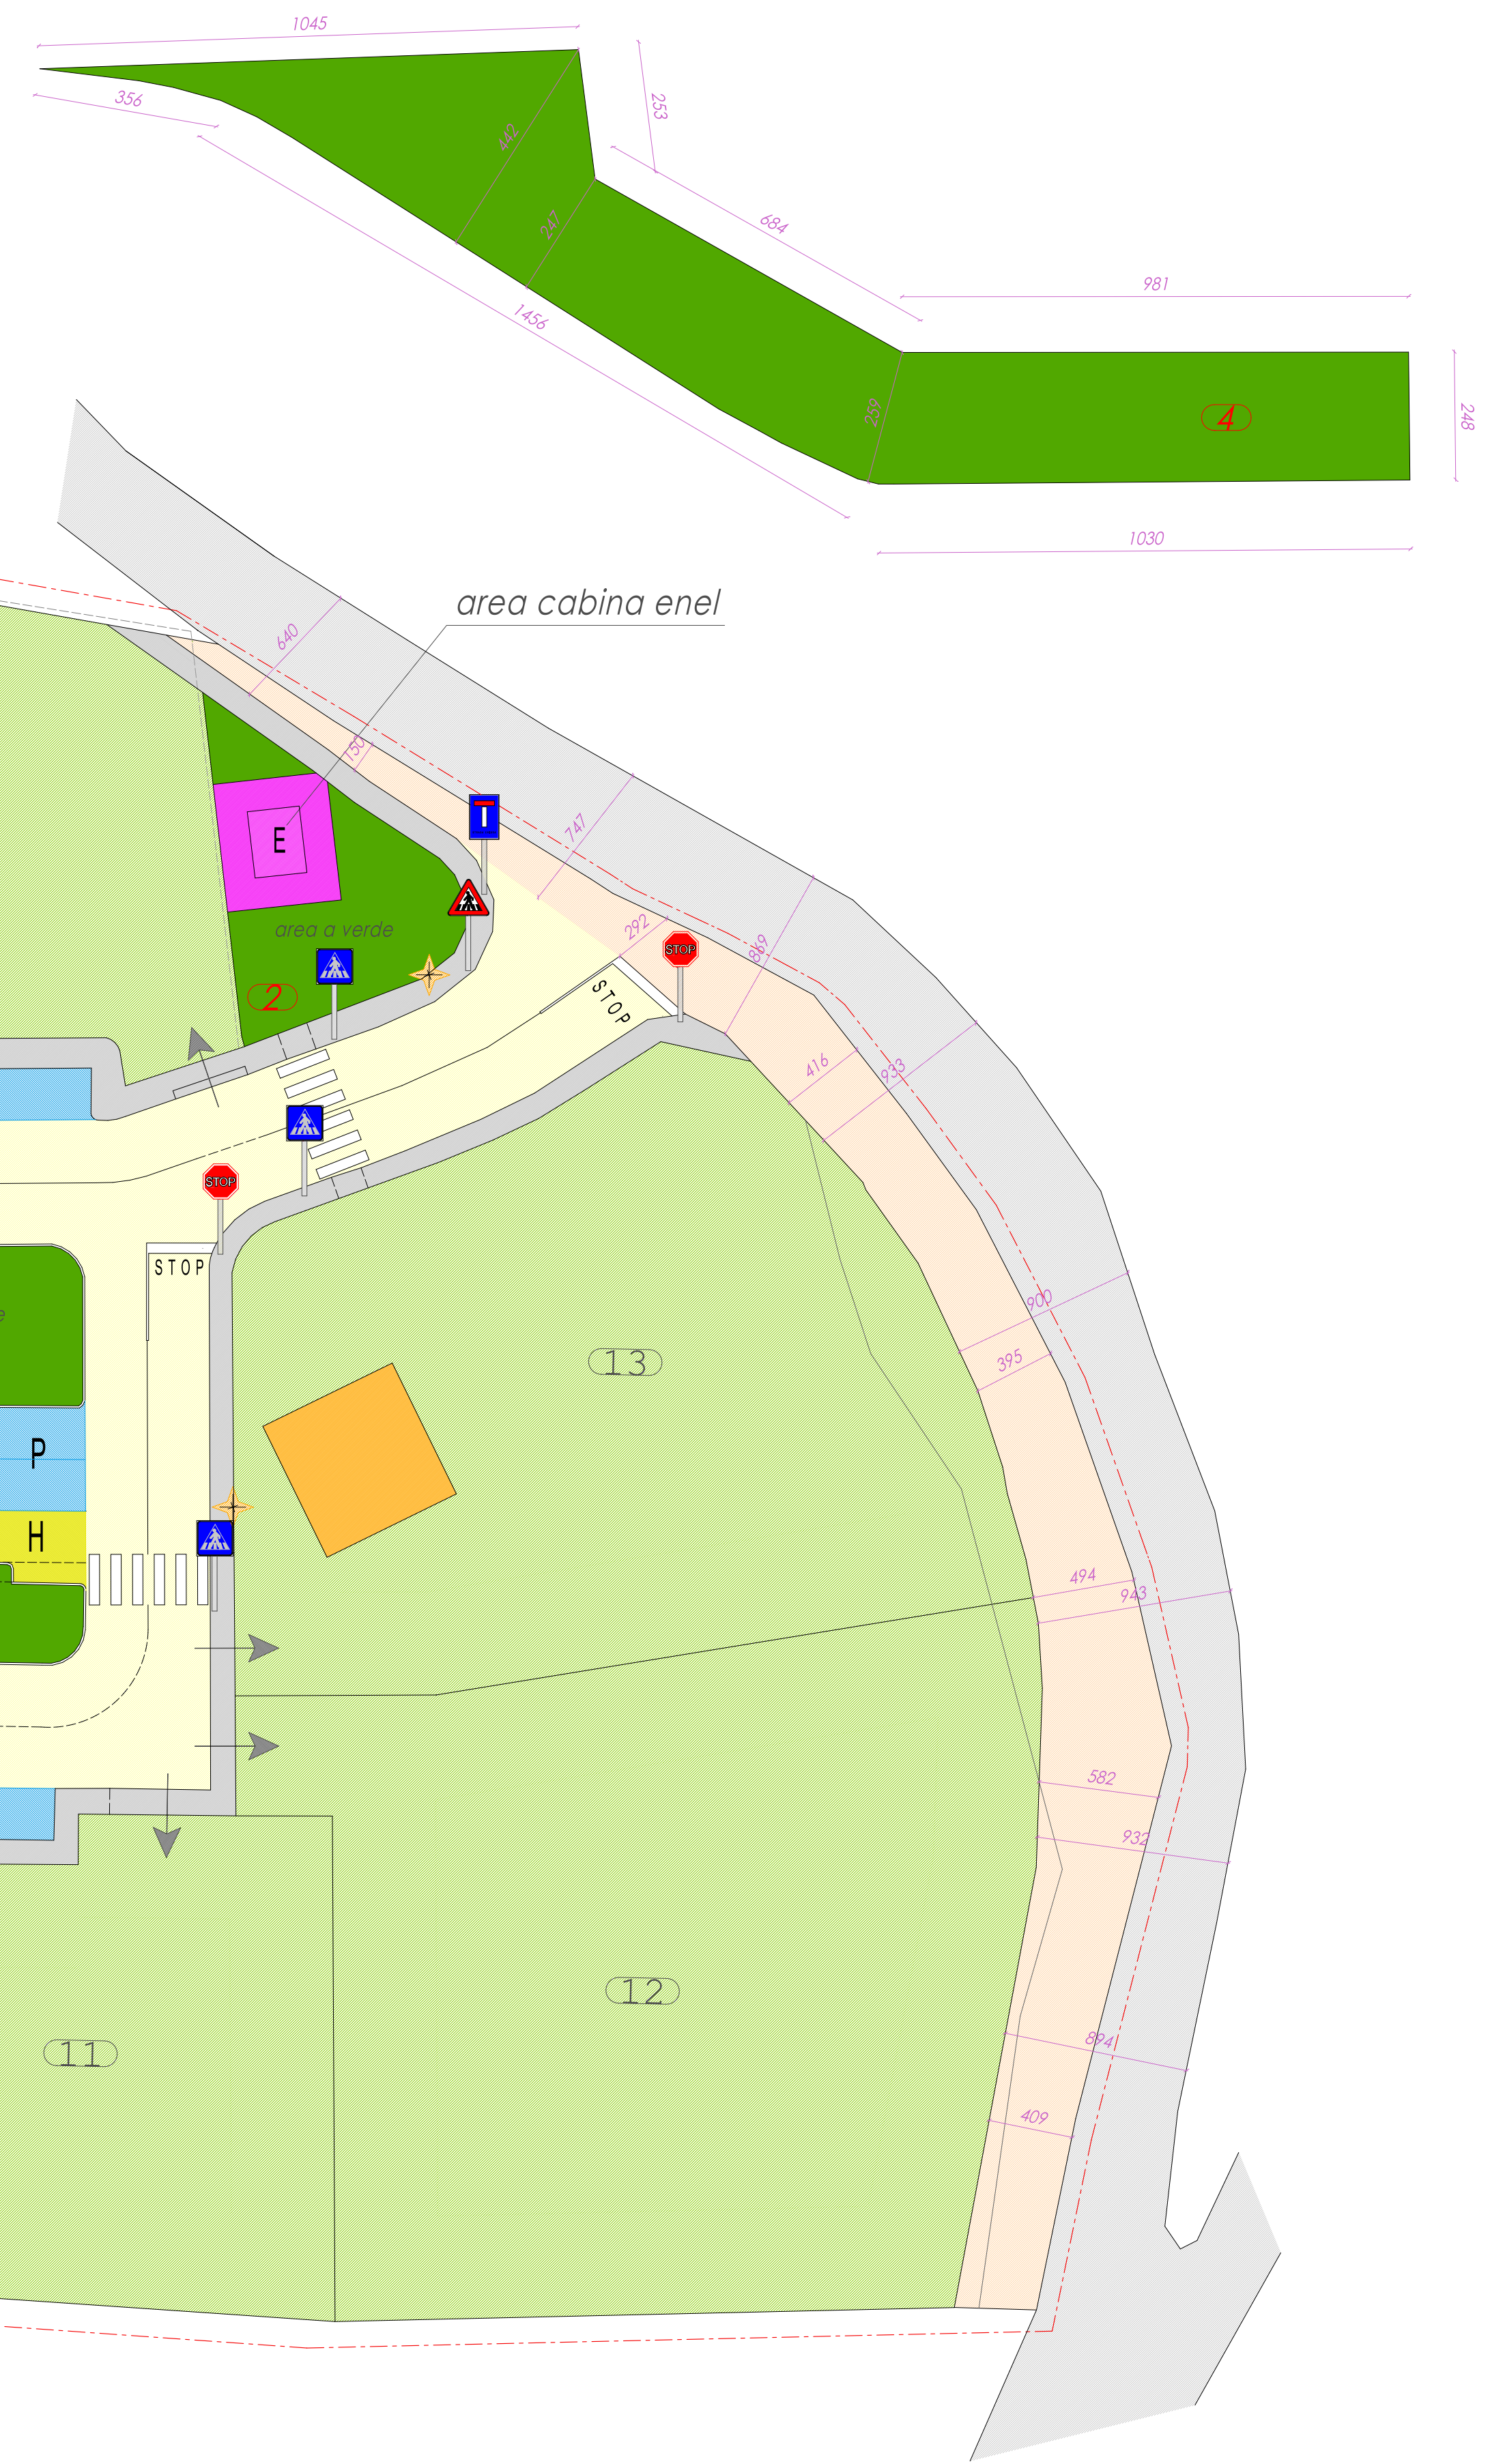

SISTEMAZIONI AREE VERDI
SCALA 1: 100

STUDIO TECNICO CONCATO Concato Nicola geometra Via Chiesa Nuova, 14 36071 Torricella di Nogara (VI) tel. 0444/482701 e-mail: nconcato@tin.it	STUDIO TECNICO e di GEOLOGIA geom. Preto Paolo geom. Nogarà Massimo dott. geol. De Toni Michele Viale Trento, 47 36070 Valdagno (VI) tel. 0445/953620	STUDIO di ARCHITETTURA arch. Savegnago Pierluigi Via Sansugara, 420 36070 Cornedo vicino (VI) tel. 0445/953620
timbro e firma delegato	timbro e firma	timbro e firma
COMMITTENTI: TARQUINI SILVIO, SAVEGNAGO PIERLUIGI, NARDI GIANCARLO, AVIGO STEFANO, CONSOLARO PAOLA, MONTAGNA DAVIDE, RASIA MOIRA, TURCATO BORTOLO, TURCATO PIERPAOLO, GRANDE PAOLA, PUTTINI NICOLA, EMI S.P.A., GENNARI SIMONETTA, TOVO DANIELA, CONSOLARO GIANNI, CONSOLARO PAOLA, BRENTAN ANDREA, BRENTAN CHIARA.		
firma del delegato Sign. Tarquini Silvio		
spazio per il Comune		
COMUNE DI BROGLIANO	PROVINCIA DI VICENZA	
PROGETTO	VARIANTE AL PERMESSO DI COSTRUIRE N. L01/0003 DEL 09.08.2004 PER REALIZZAZIONE "LOTTIZZAZIONE CAMPAGNOLA" LOCALITA' QUARGNENTA, COMUNE DI BROGLIANO	
TAVOLA 2	TOTALE TAVOLE 8	DESCRIZIONE TAVOLA VERDE, VIABILITA', ACCESSI scala 1:250

- LEGENDA**
DELIMITAZIONE AMBITO
AREA A VERDE PUBBLICO
PARCHEGGI
PIANO STRADALE
MARCIAPIEDE
VOLUME ESISTENTE
AREA RACCOLTA DIFFERENZIATA RIFIUTI
STRADA ESISTENTE DI ACCESSO ALLA LOTTIZZAZIONE
AREA ceduta al Comune, attualmente già SEDE STRADALE Via Dei Martiri
AREA DESTINATA A CABINA ENEL
ILLUMINAZIONE PUBBLICA
- ↑ ACCESSO CARRAIO
● FERMARSI E DARE LA PRECEDENZA
● PASSAGGIO PEDONALE
▲ ATTRAVERSAMENTO PEDONALE
P AREA A PARCHEGGIO
● AREA A PARCHEGGIO PER PARTICOLARI CATEGORIE