


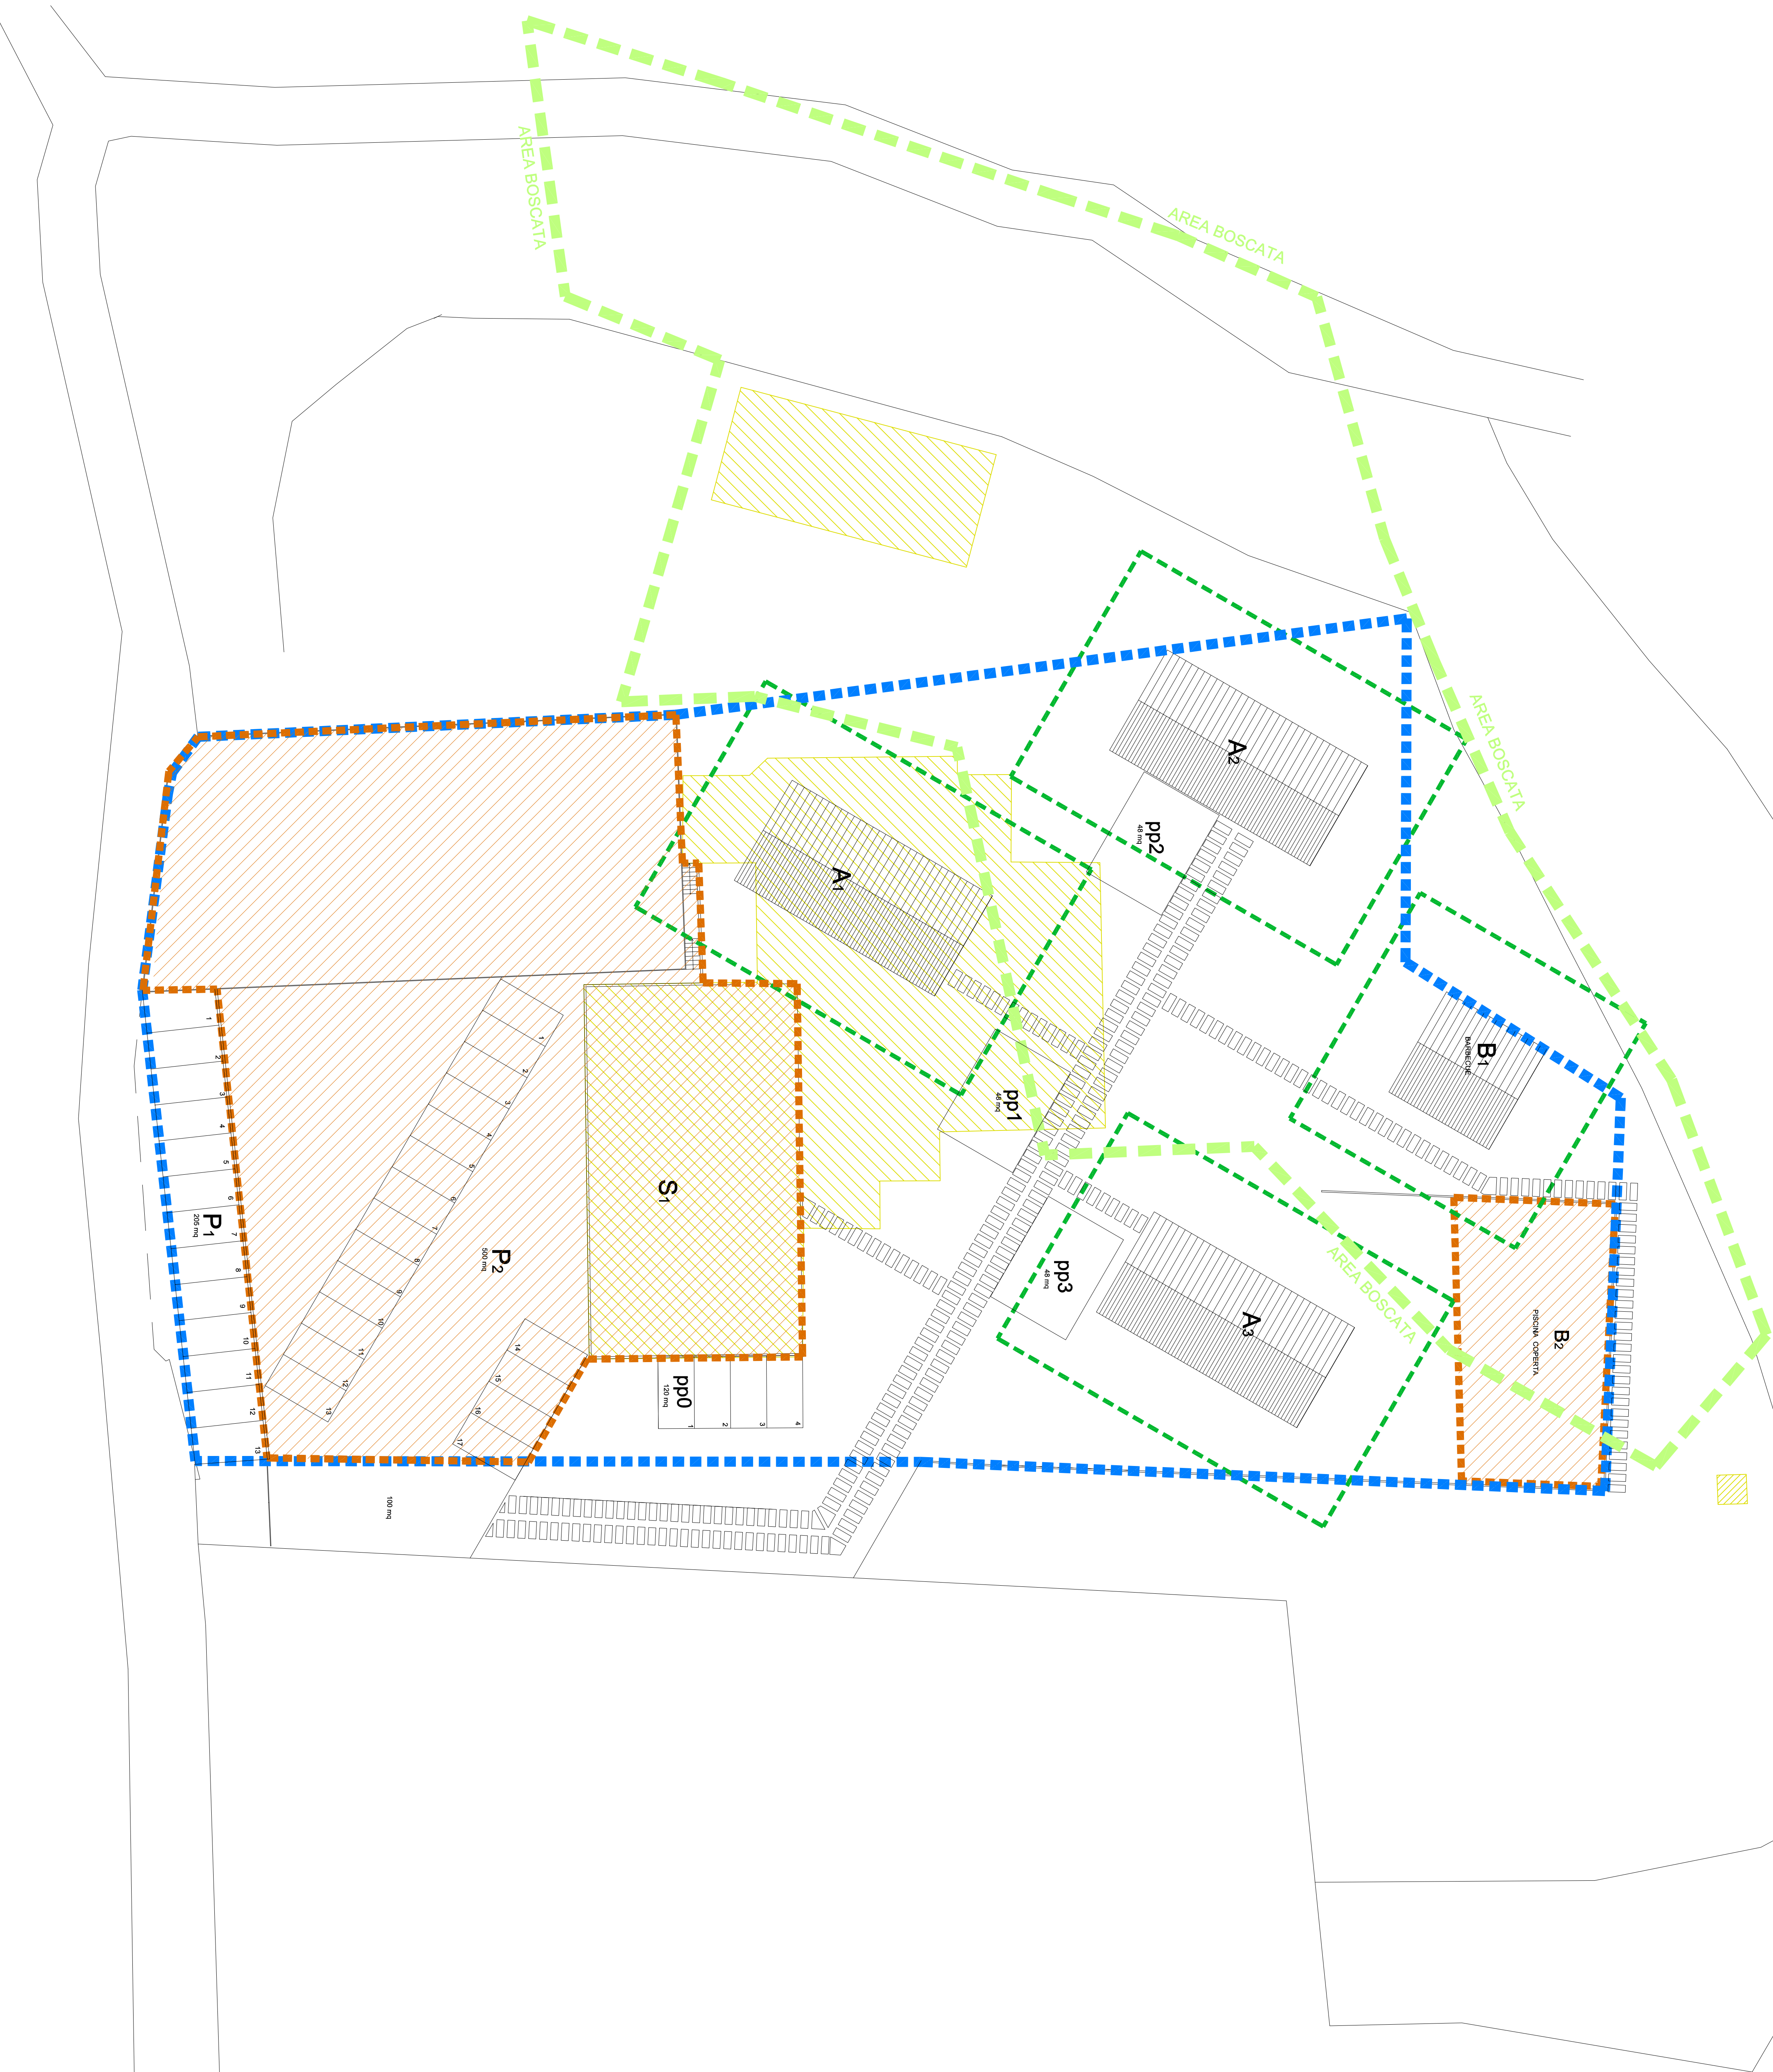

P 1 parcheggio pubblico 205 mq
P 2 parcheggio a servizio attività turistica 500 mq
pp 0-1-2-3 parcheggio residenze 264 mq
S 1 area turistico ricettiva - bar ristorante
A 1-2-3 abitazioni private
B 1 barbeque coperto
B 2 edificio piscina coperta

Comparto Turistico Ricettivo max 4000 mc

volume esistente circa 5200 mc - in demolizione 4000 mc

Volume esistente circa 3200 m³ MC - in de

		Perimetro Area Ordinaria
		Perimetro Area Boscata

massima modifica in sagoma

volume residenziale max 1893.7 mc

COMUNE DI GROSGLIANO PROVINCIA DI VICENZA PIANO DI RECUPERO DI INIZIATIVA PRIVATA Z.T.O. D.501 "LAGO DI QUARENZANA" COMITITANTE: CROCCO S.r.l. via S. Giovanni 12 - 36010 GROSGLIANO (VI) tel. 0444/590011 - fax 0444/590012	GIUGNO 2014 Massimiliano Zorzan tel. 0444/590011 - fax 0444/590012 SCALA 1/2000
via S. Giovanni 12 - 36010 GROSGLIANO (VI) tel. 0444/590011 - fax 0444/590012 ZORZAN - RAUSSE ASSOCIATI via S. Giovanni 12 - 36010 GROSGLIANO (VI) tel. 0444/590011 - fax 0444/590012	2 PIANIFICAZIONE CONCETTUALE COMITITANTE: CROCCO S.r.l.