




FOGLIO 04

VIA BASTIE
1:500

- LEGENDA
- Rilievo CTR
 - Rilievo recente
 - Diffetti sezione stradale
 - Situazioni di degrado generale
 - Situazioni di rischio (S.R.) piano stradale
 - Situazioni di rischio (S.R.) particolari

FOGLIO 03

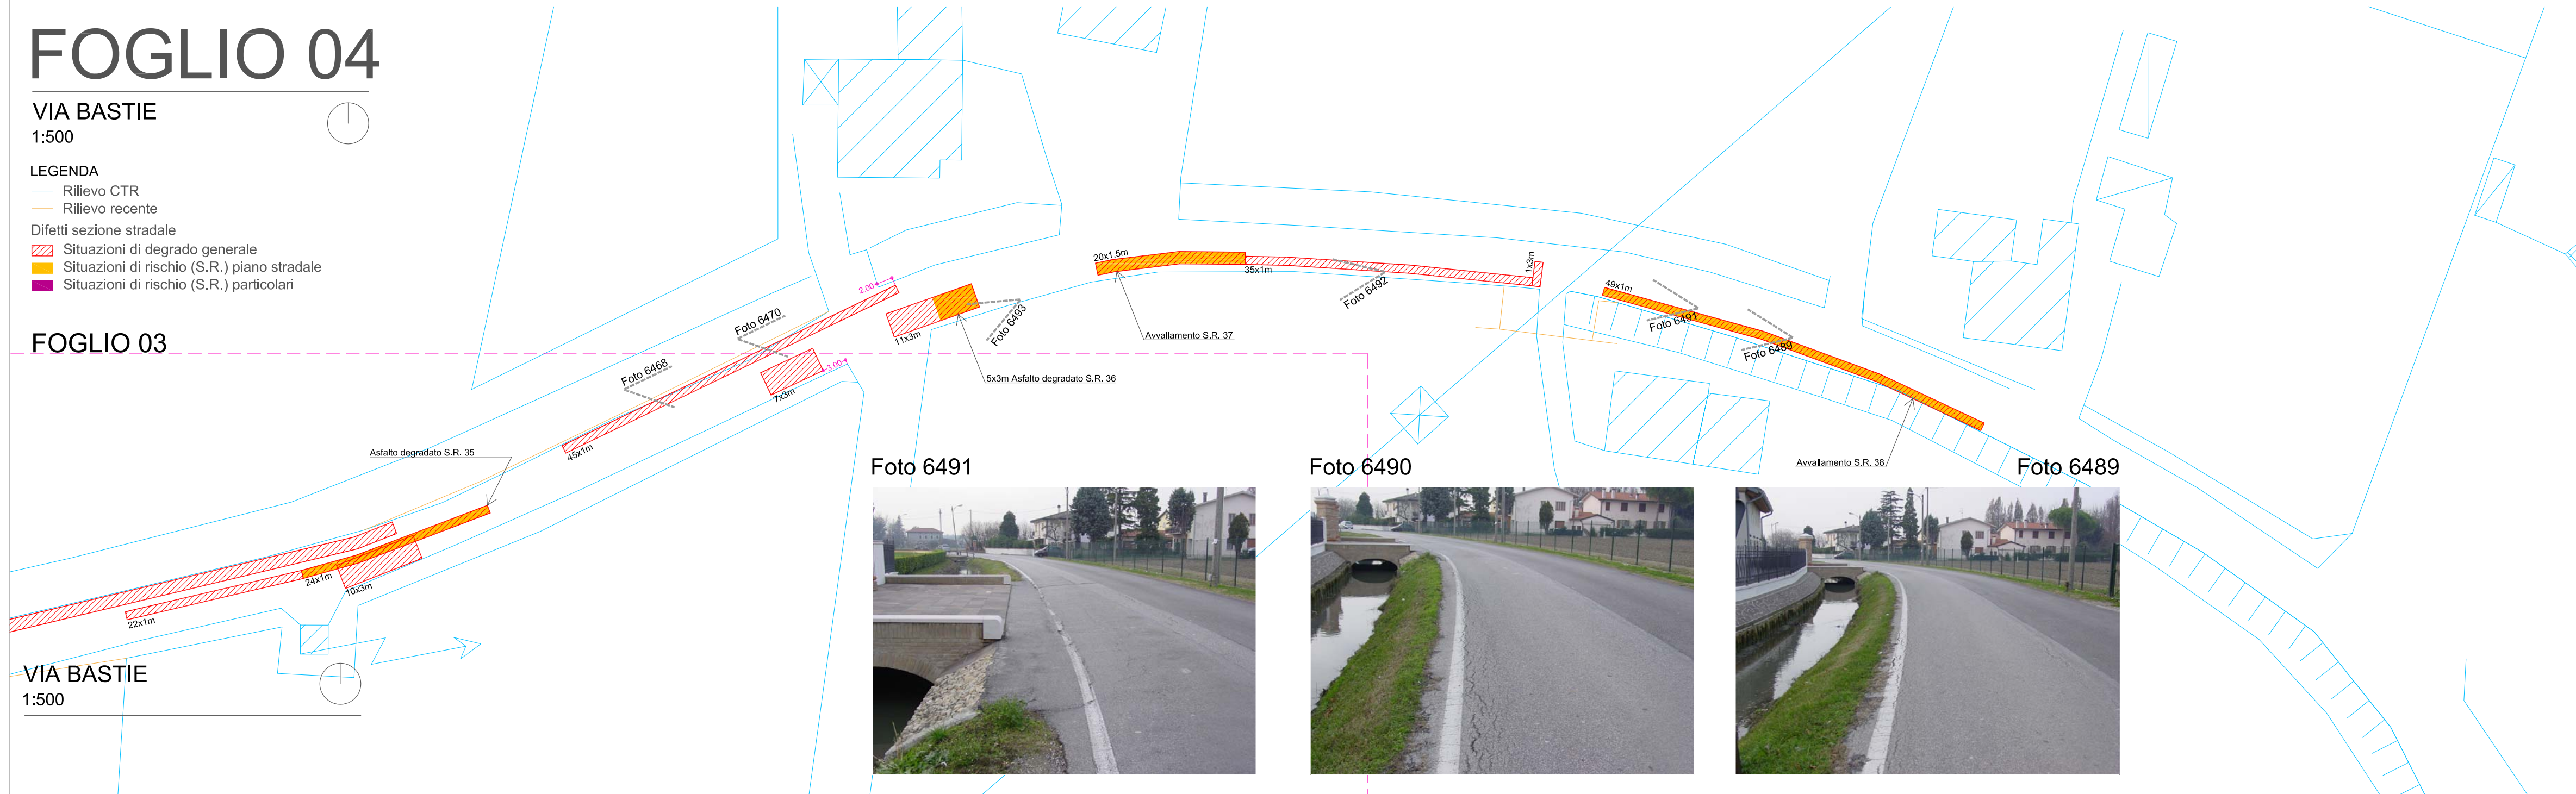

COMUNE DI MIRA
CITTÀ METROPOLITANA DI VENEZIA

INTERVENTI DI MITIGAZIONE DEL TRAFFICO
Via Bastie - Via 1°Maggio - Via Giare

- PROGETTO DEFINITIVO/ESECUTIVO -

VIA BASTIE

RILIEVO DELLE CRITICITÀ E DOC. FOTO - FG 03/04

Scala 1:500

Committente	COMUNE di MIRA
RUP	Ing. ALBERTO FRANCESCHINI
Progettista	Ing. GIOVANNI CARRARO
Collaboratore	Arch. FERRUCCIO COSTANTINI
Data	Dicembre 2016
REV.	00

5.02

STUDIO TECNICO

Ing. Giovanni Carraro
Ordine degli Ingegneri Venezia n. 1494
30034 Mira (VE) - via Nazionale 172 - Tel/Fax 041/560054 - Partita IVA 04182960272 - e-mail carraro@studiocarrarocostantini.it