

FOGLIO 05

VIA GIARE

1:500

LEGENDA

- Rilievo CTR
- Rilievo recente
- Difetti sezione stradale
- Situazioni di degrado generale
- Situazioni di rischio (S.R.) piano stradale
- Situazioni di rischio (S.R.) particolari

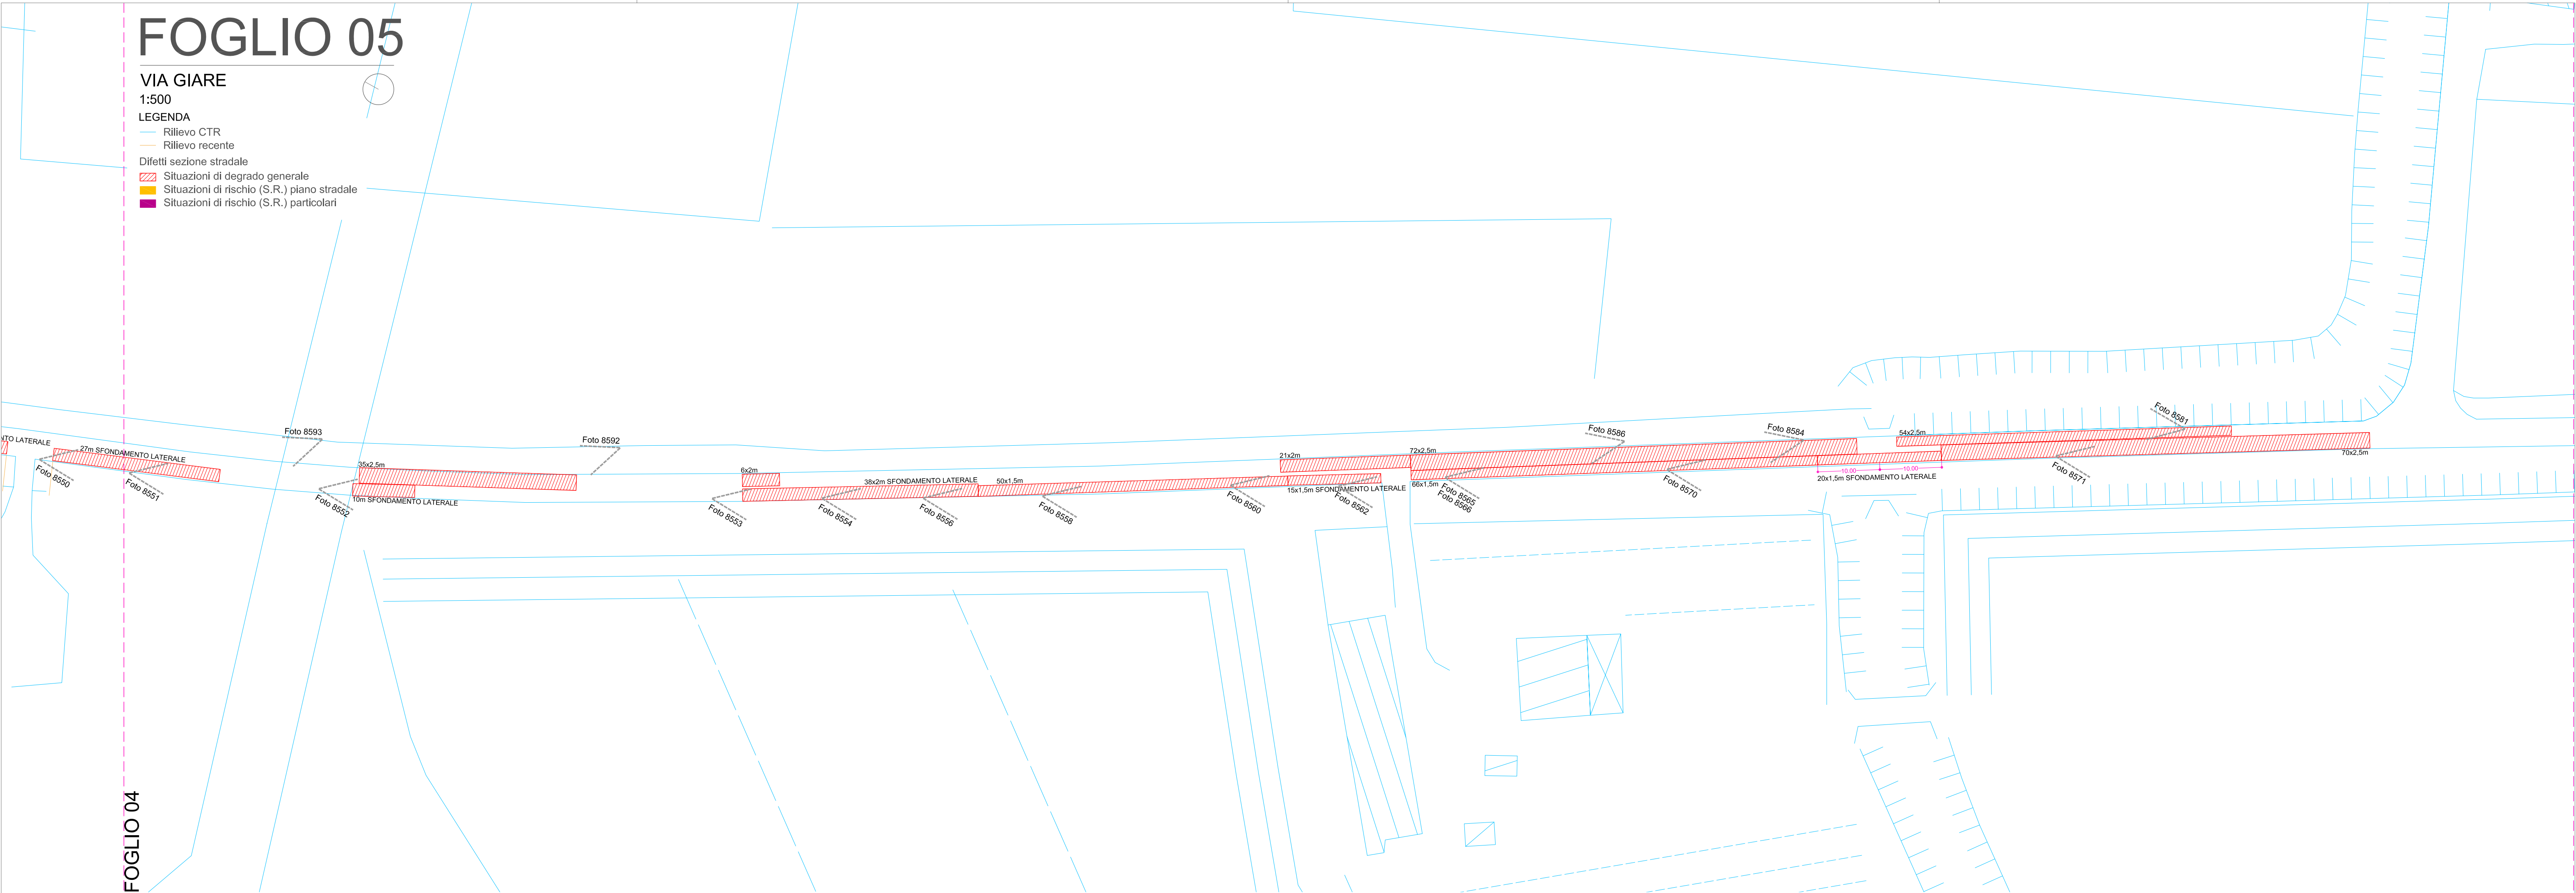


Foto 8550



Foto 8551



Foto 8552



Foto 8553



Foto 8554



Foto 8556



Foto 8558



Foto 8560



Foto 8562



Foto 8565



Foto 8566



Foto 8570



Foto 8571



Foto 8581



Foto 8584



Foto 8586



Foto 8592



Foto 8593



COMUNE DI MIRA

CITTÀ METROPOLITANA DI VENEZIA

INTERVENTI DI MITIGAZIONE DEL TRAFFICO
Via Bastie - Via 1°Maggio - Via Giare

- PROGETTO DEFINITIVO/ESECUTIVO -

VIA GIARE

RILIEVO DELLE CRITICITÀ E DOC. FOTO - FG 05

Scala 1:500

Committente	COMUNE di MIRA	
RUP	Ing. ALBERTO FRANCESCHINI	
Progettista	Ing. GIOVANNI CARRARO	
Collaboratore	Arch. FERRUCCIO COSTANTINI	
Data	Dicembre 2016	
REV.	00	

7.03

STUDIO TECNICO

Ing. Giovanni Carraro
Ordine degli Ingegneri Venezia n. 1494

30034 Mira (VE) - via Nazionale 172 - Tel/Fax 041/560054 - Partita IVA 04182860272 - e-mail carraro@studiocarraroessantola191.it