

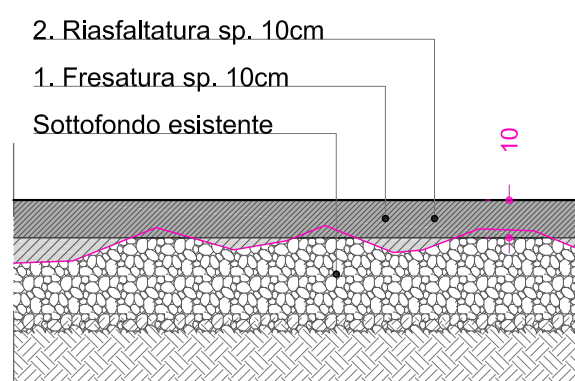


INTERVENTO TIPO A
FRESATURA + RIASFALTATURA
conglomerato bituminoso degradato da
rimuovere e riassetto con nuovo
conglomerato con bitume modificato

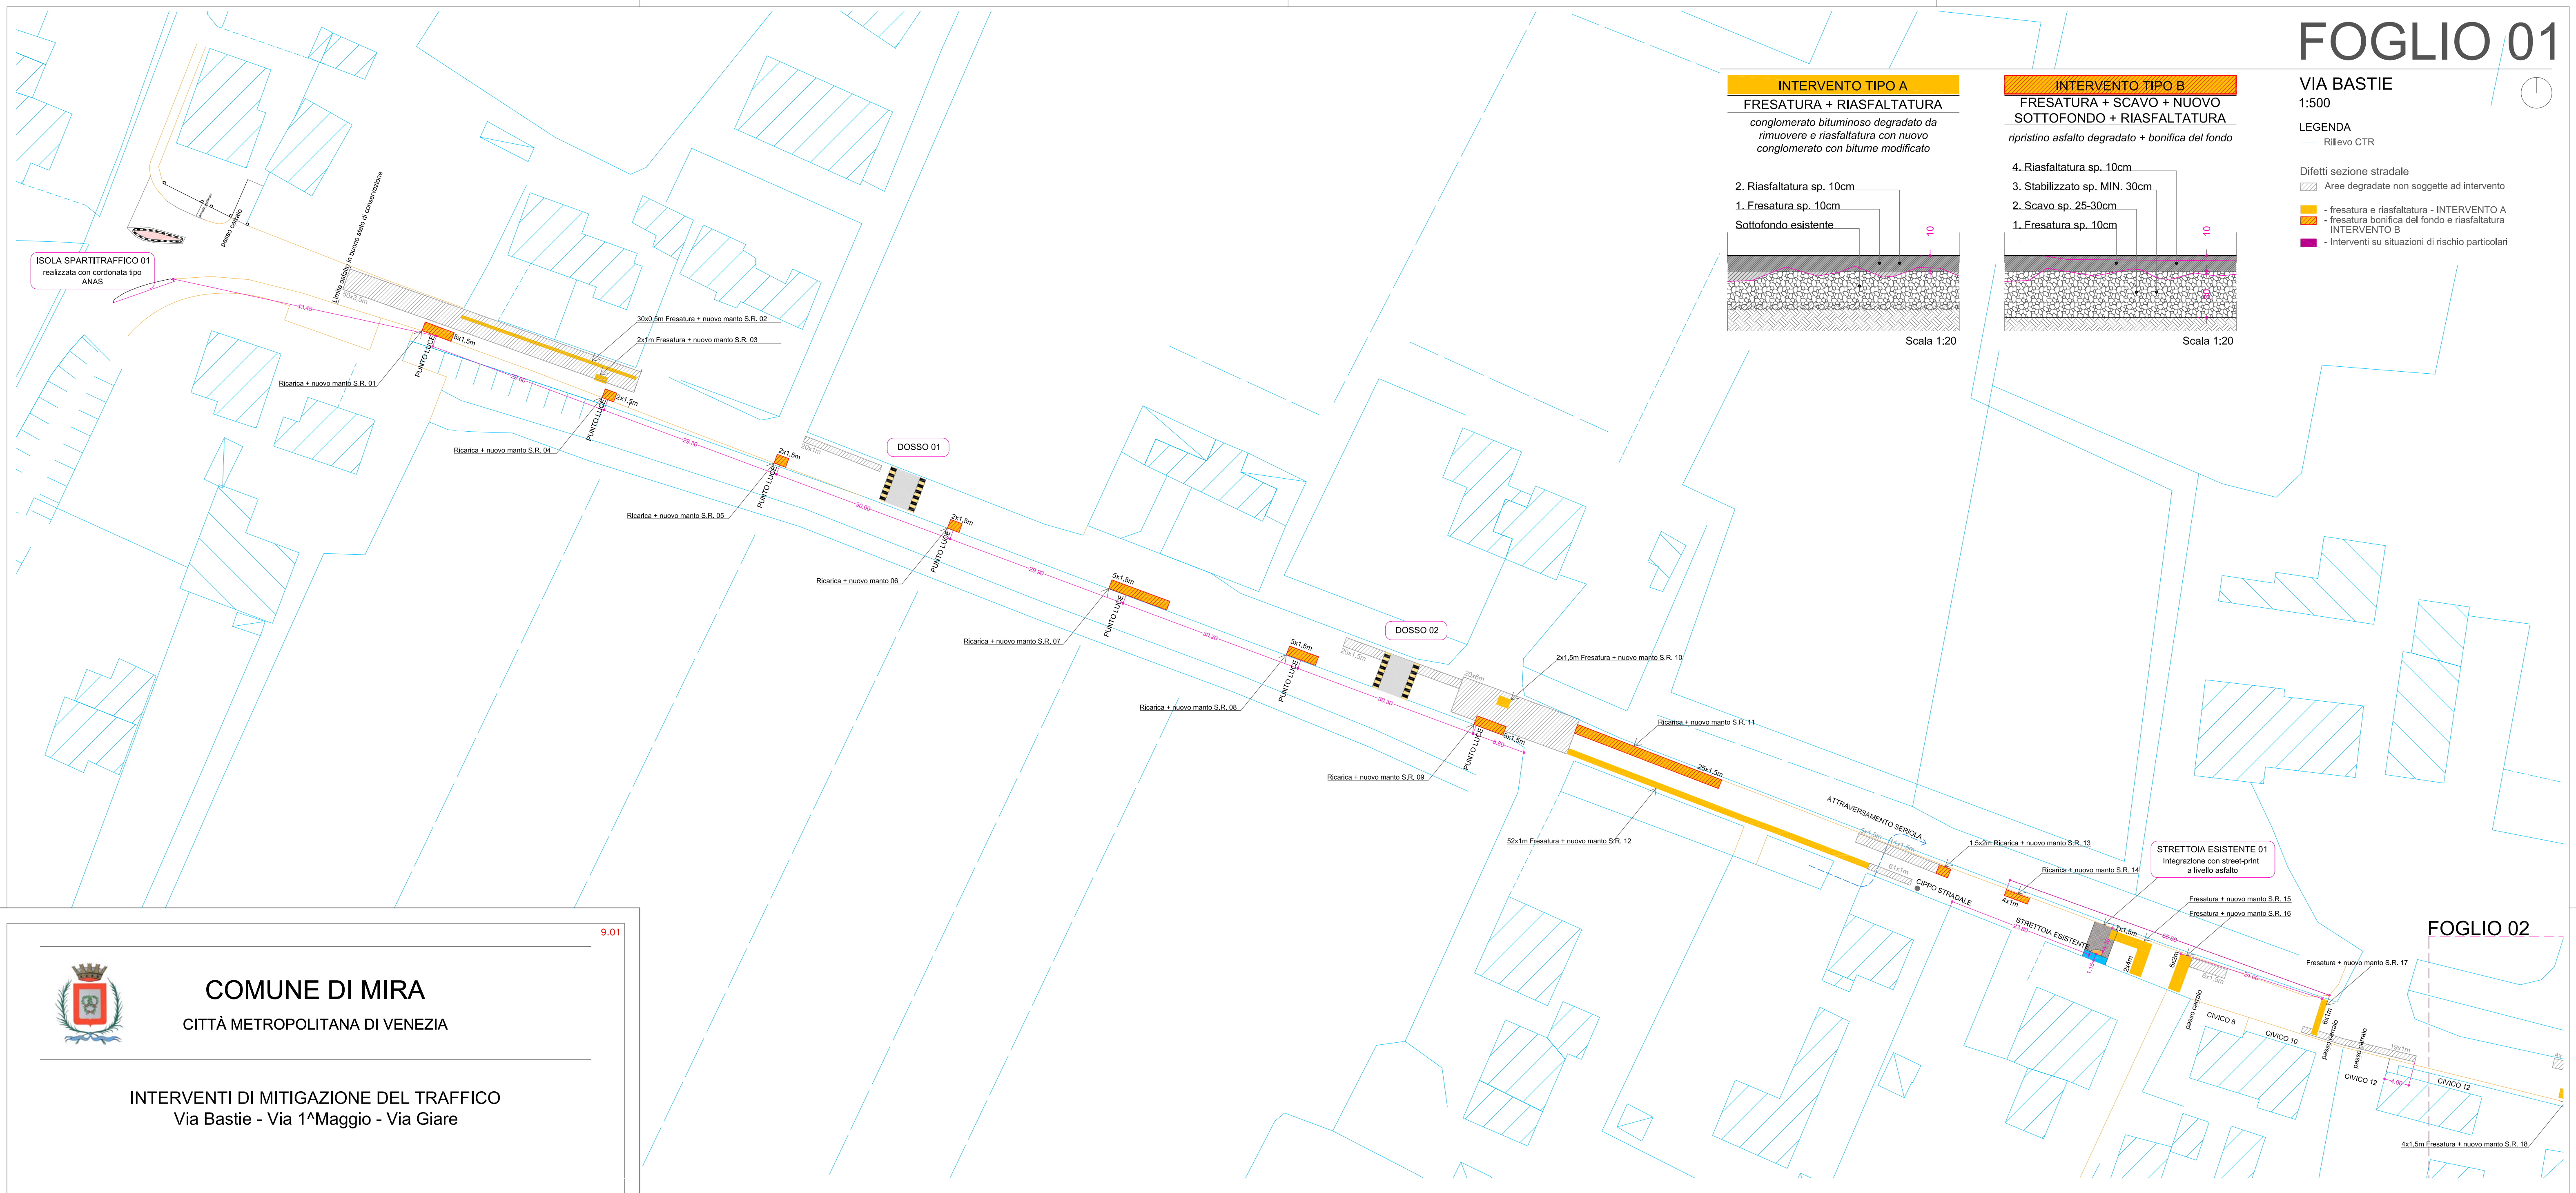

INTERVENTO TIPO B
FRESATURA + SCAVO + NUOVO SOTTOFONDO + RIASFALTATURA
ripristino asfalto degradato + bonifica del fondo

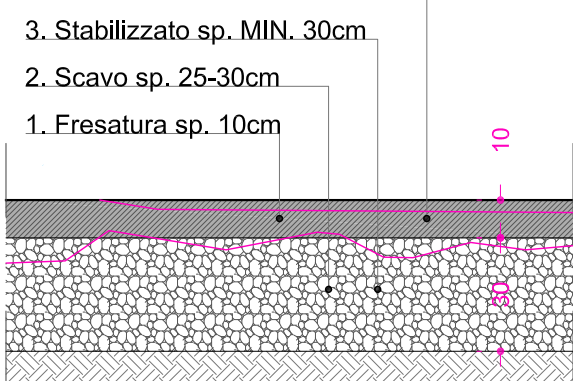

COMUNE DI MIRA
CITTÀ METROPOLITANA DI VENEZIA

INTERVENTI DI MITIGAZIONE DEL TRAFFICO
Via Bastie - Via 1°Maggio - Via Giare

- PROGETTO DEFINITIVO/ESECUTIVO -

VIA BASTIE

PLANIMETRIA INTERVENTI - FG 01/02

Scala 1:500

Committente	COMUNE di MIRA
RUP	Ing. ALBERTO FRANCESCHINI
Progettista	Ing. GIOVANNI CARRARO
Collaboratore	Arch. FERRUCCIO COSTANTINI
Data	Dicembre 2016
REV.	00

9.01

STUDIO TECNICO

Ing. Giovanni Carraro
Ordine degli Ingegneri Venezia n. 1494

30034 Mira (VD) - via Nazionale 172 - Tel./Fax 041/5660054 - Partita IVA 04182660272 - e-mail carraro@studiocarraroconsentella.it

LEGENDA

— Rilievo CTR

Difetti sezione stradale

▨ Aree degradate non soggette ad intervento

▨ - fresatura e riassetto - INTERVENTO A

▨ - fresatura bonifica del fondo e riassetto

INTERVENTO B

▨ - Interventi su situazioni di rischio particolari

VIA BASTIE
1:500

