


FOGLIO 01



VIA GIARE
1:500

- LEGENDA
- Rilievo CTR
- Difetti sezione stradale
- Aree degradate non soggette ad intervento
 - fresatura e riasfaltatura - INTERVENTO A
 - fresatura bonifica del fondo e riasfaltatura INTERVENTO B
 - Interventi su situazioni di rischio particolari

INTERVENTO TIPO A
FRESATURA + RIASFALTATURA
conglomerato bituminoso degradato da rimuovere e riasfaltatura con nuovo conglomerato con bitume modificato

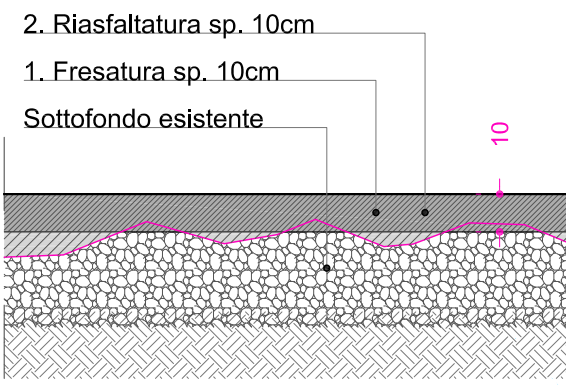


INTERVENTO TIPO B
FRESATURA + SCAVO + NUOVO SOTTOFONDO + RIASFALTATURA
ripristino asfalto degradato + bonifica del fondo

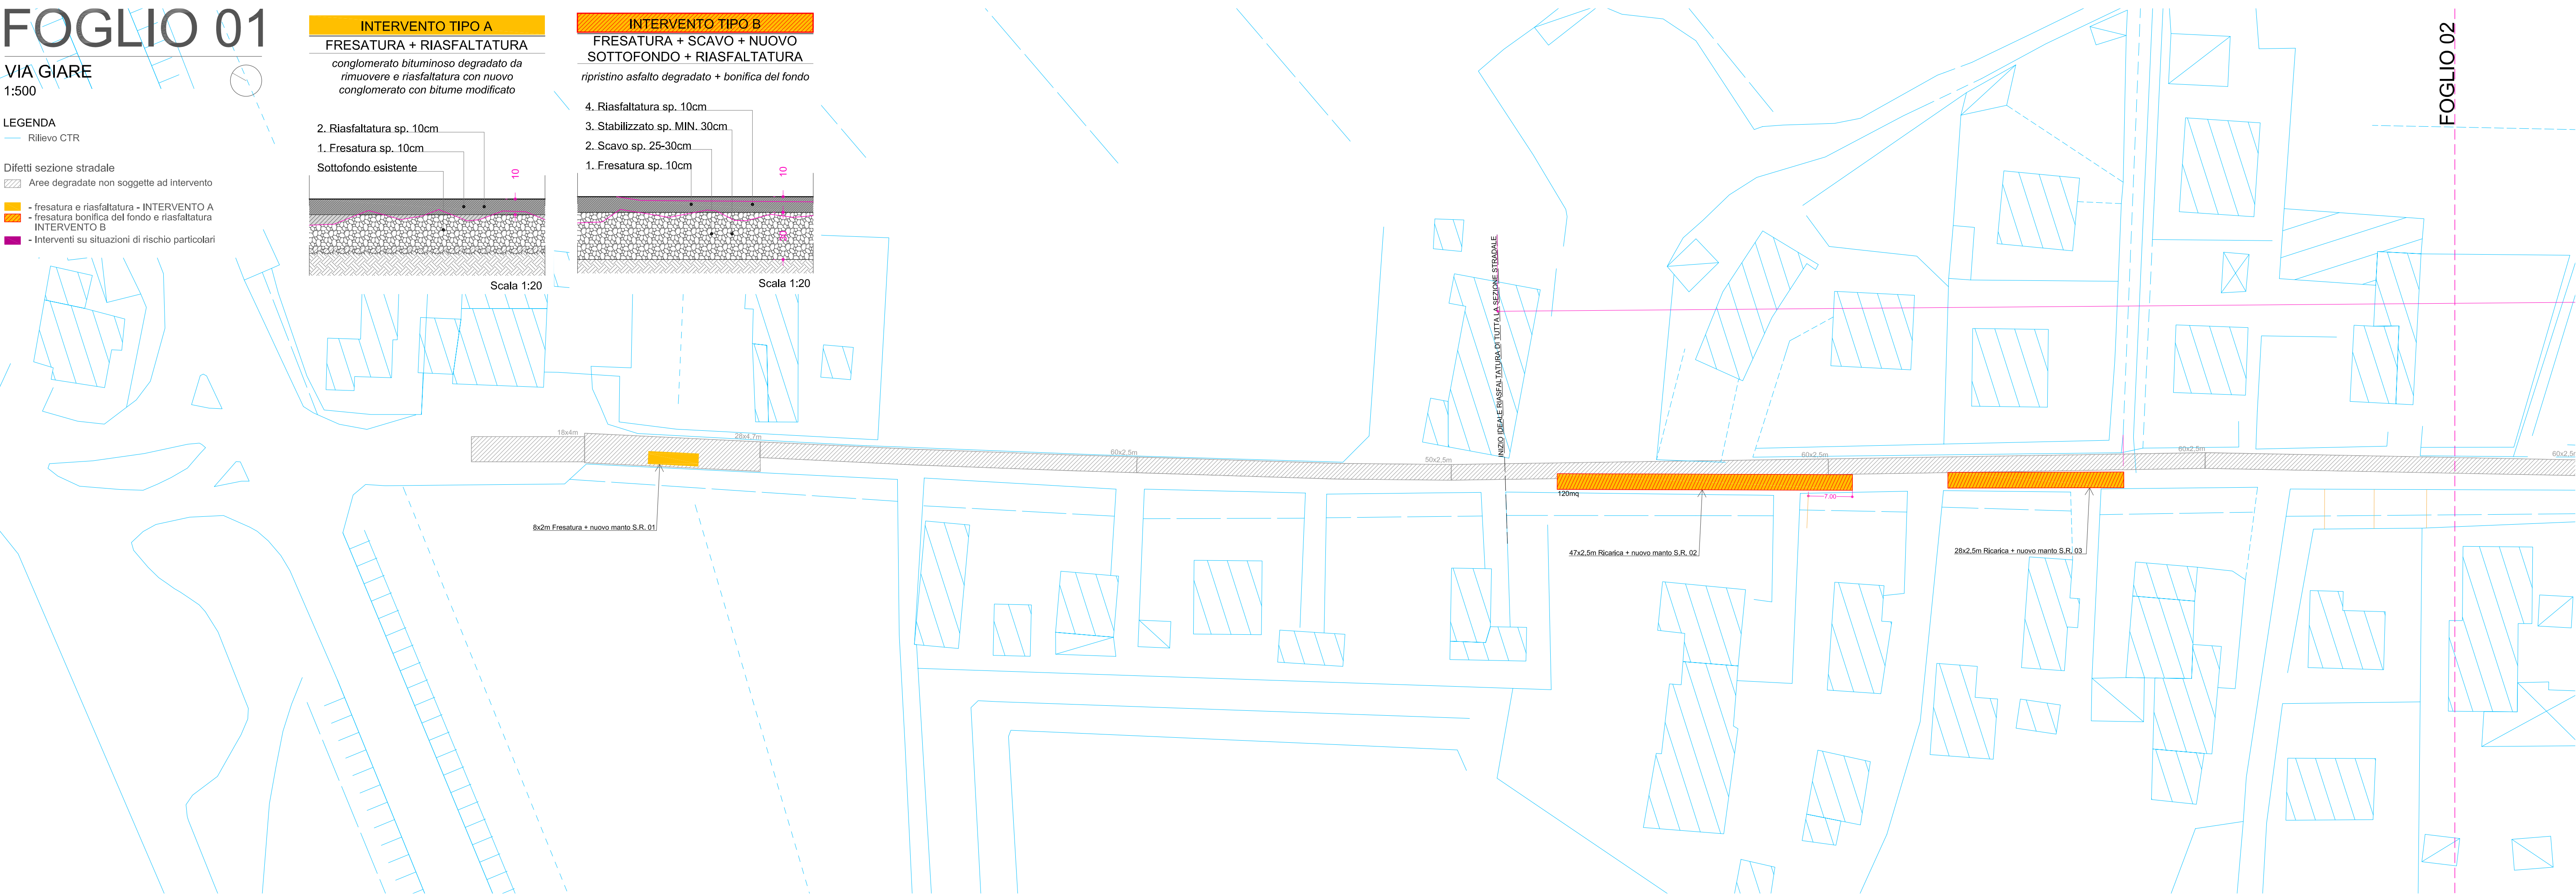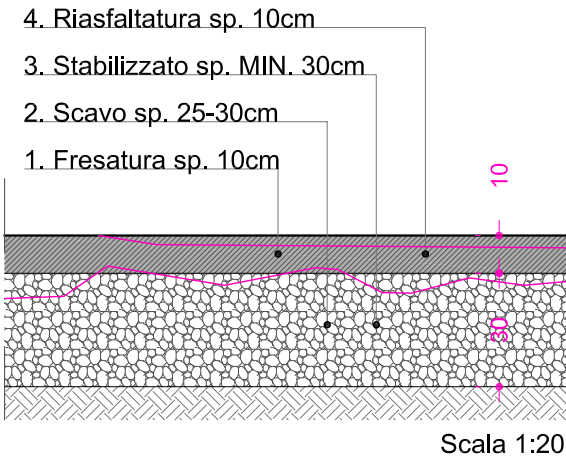

FOGLIO 02

VIA GIARE
1:500

- LEGENDA
- Rilievo CTR
- Difetti sezione stradale
- Aree degradate non soggette ad intervento
 - fresatura e riasfaltatura - INTERVENTO A
 - fresatura bonifica del fondo e riasfaltatura INTERVENTO B
 - Interventi su situazioni di rischio particolari

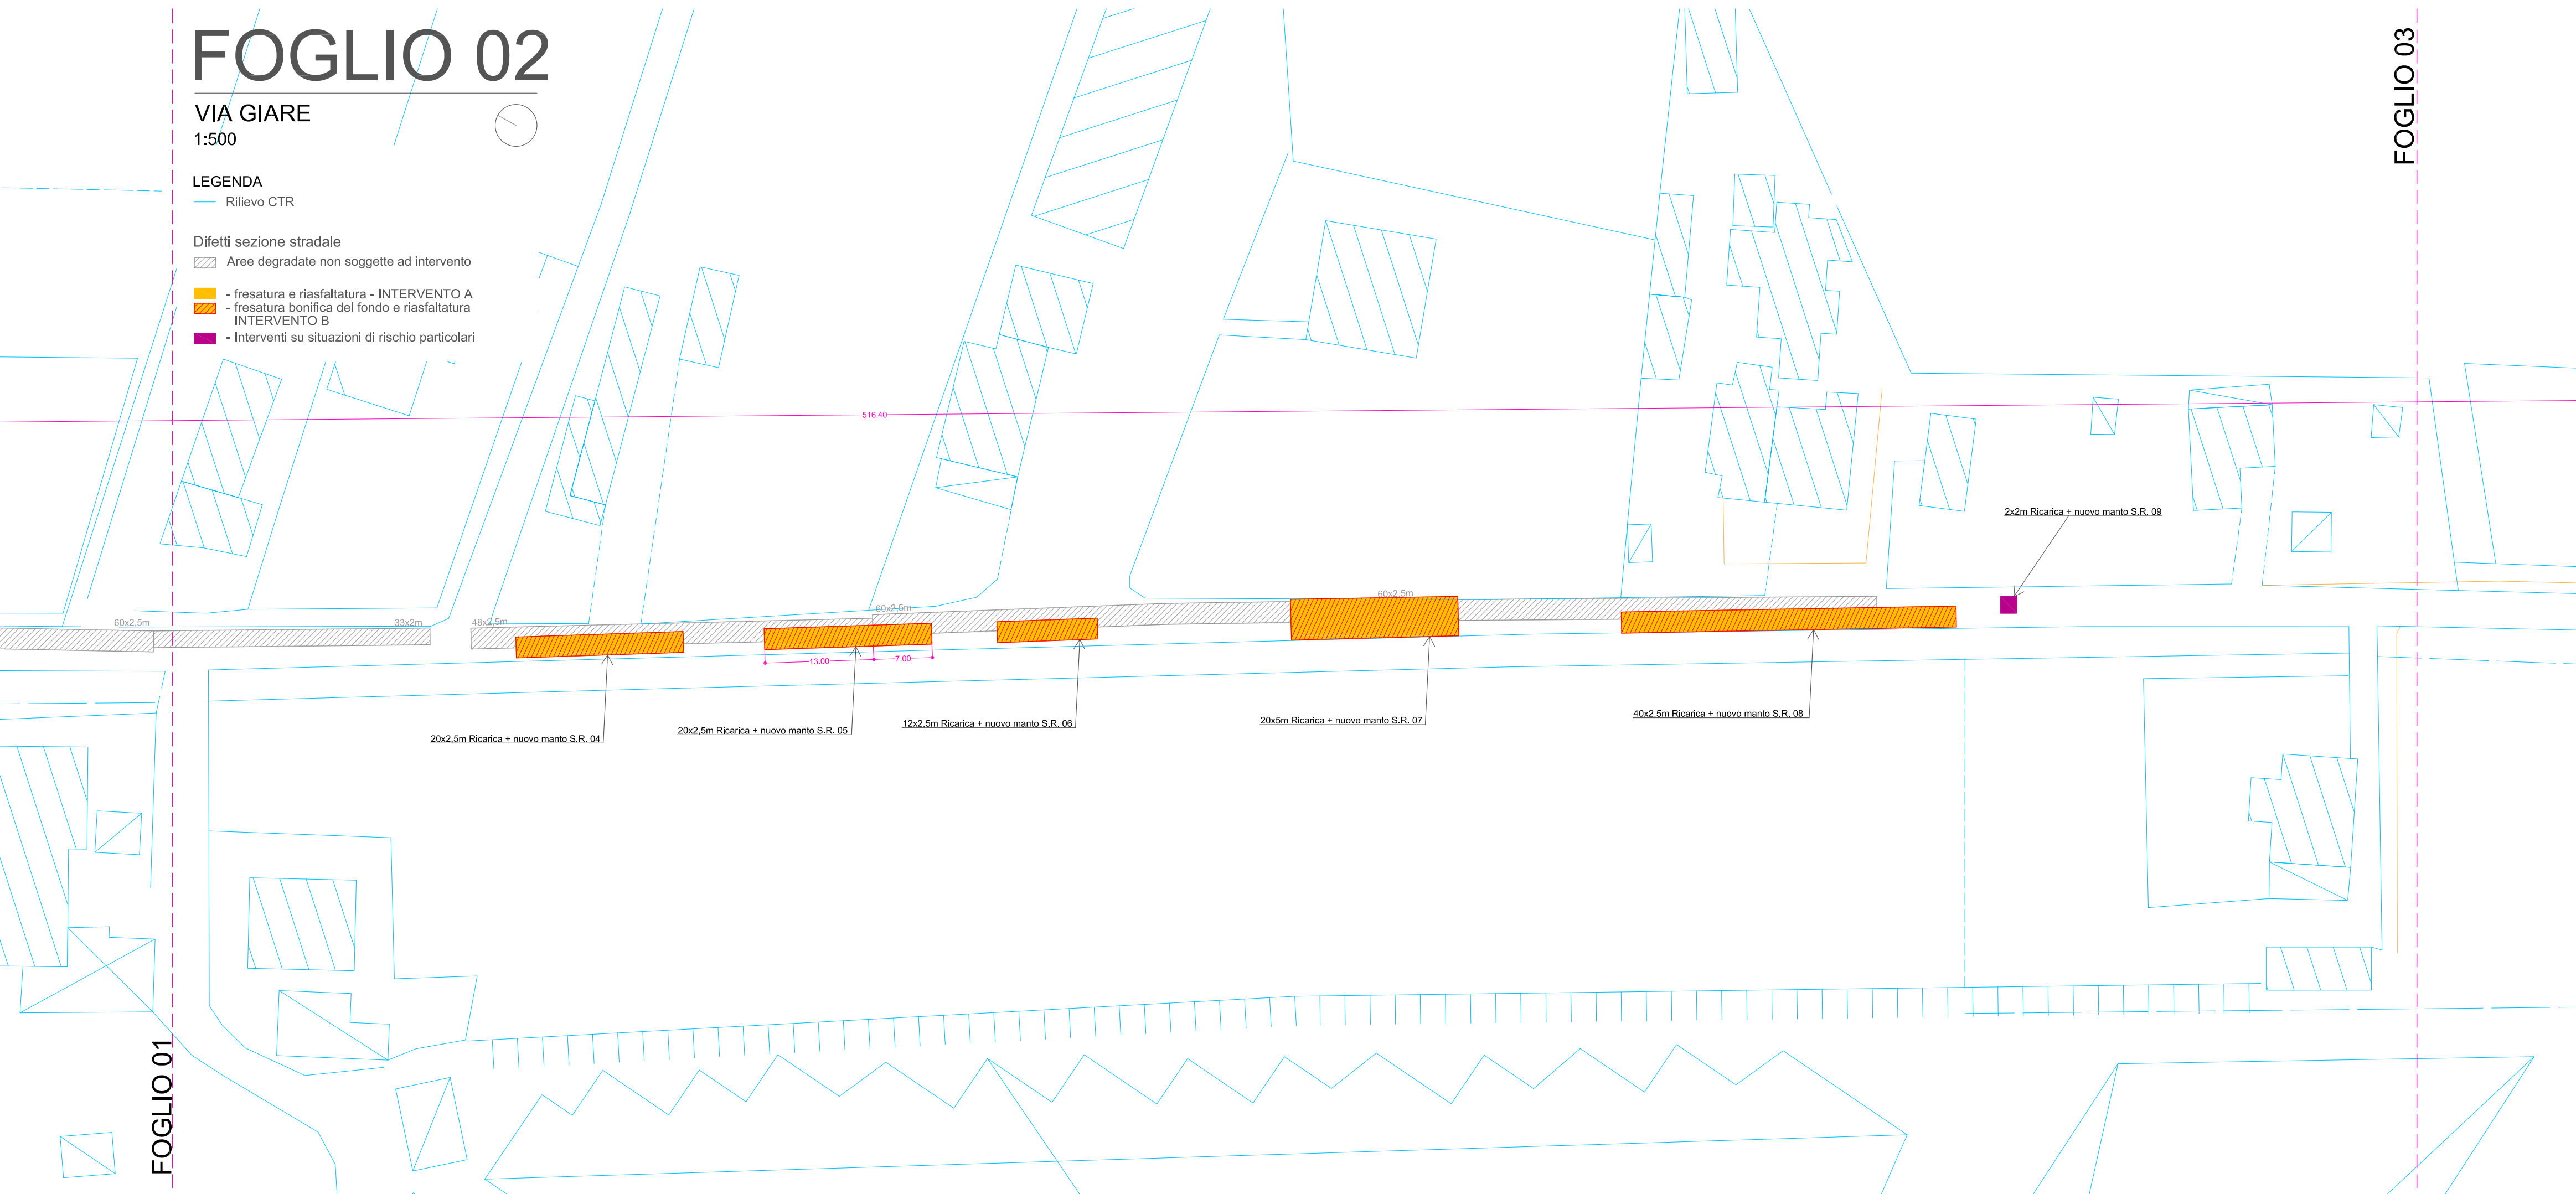

COMUNE DI MIRA
CITTÀ METROPOLITANA DI VENEZIA

INTERVENTI DI MITIGAZIONE DEL TRAFFICO
Via Bastie - Via 1°Maggio - Via Giare

- PROGETTO DEFINITIVO/ESECUTIVO -

VIA GIARE

PLANIMETRIA INTERVENTI - FG 01/02

Scala 1:500

Committente	COMUNE di MIRA
RUP	Ing. ALBERTO FRANCESCHINI
Progettista	Ing. GIOVANNI CARRARO
Collaboratore	Arch. FERRUCCIO COSTANTINI
Data	Dicembre 2016
REV.	00

11.01

STUDIO TECNICO

Ing. Giovanni Carraro
Ordine degli Ingegneri Venezia n. 1494
30034 Mira (VE) - via Nazionale 172 - Tel/Fax 041/560054 - Partita IVA 04182960272 - e-mail carraro@studiocarrarocostantini.it