


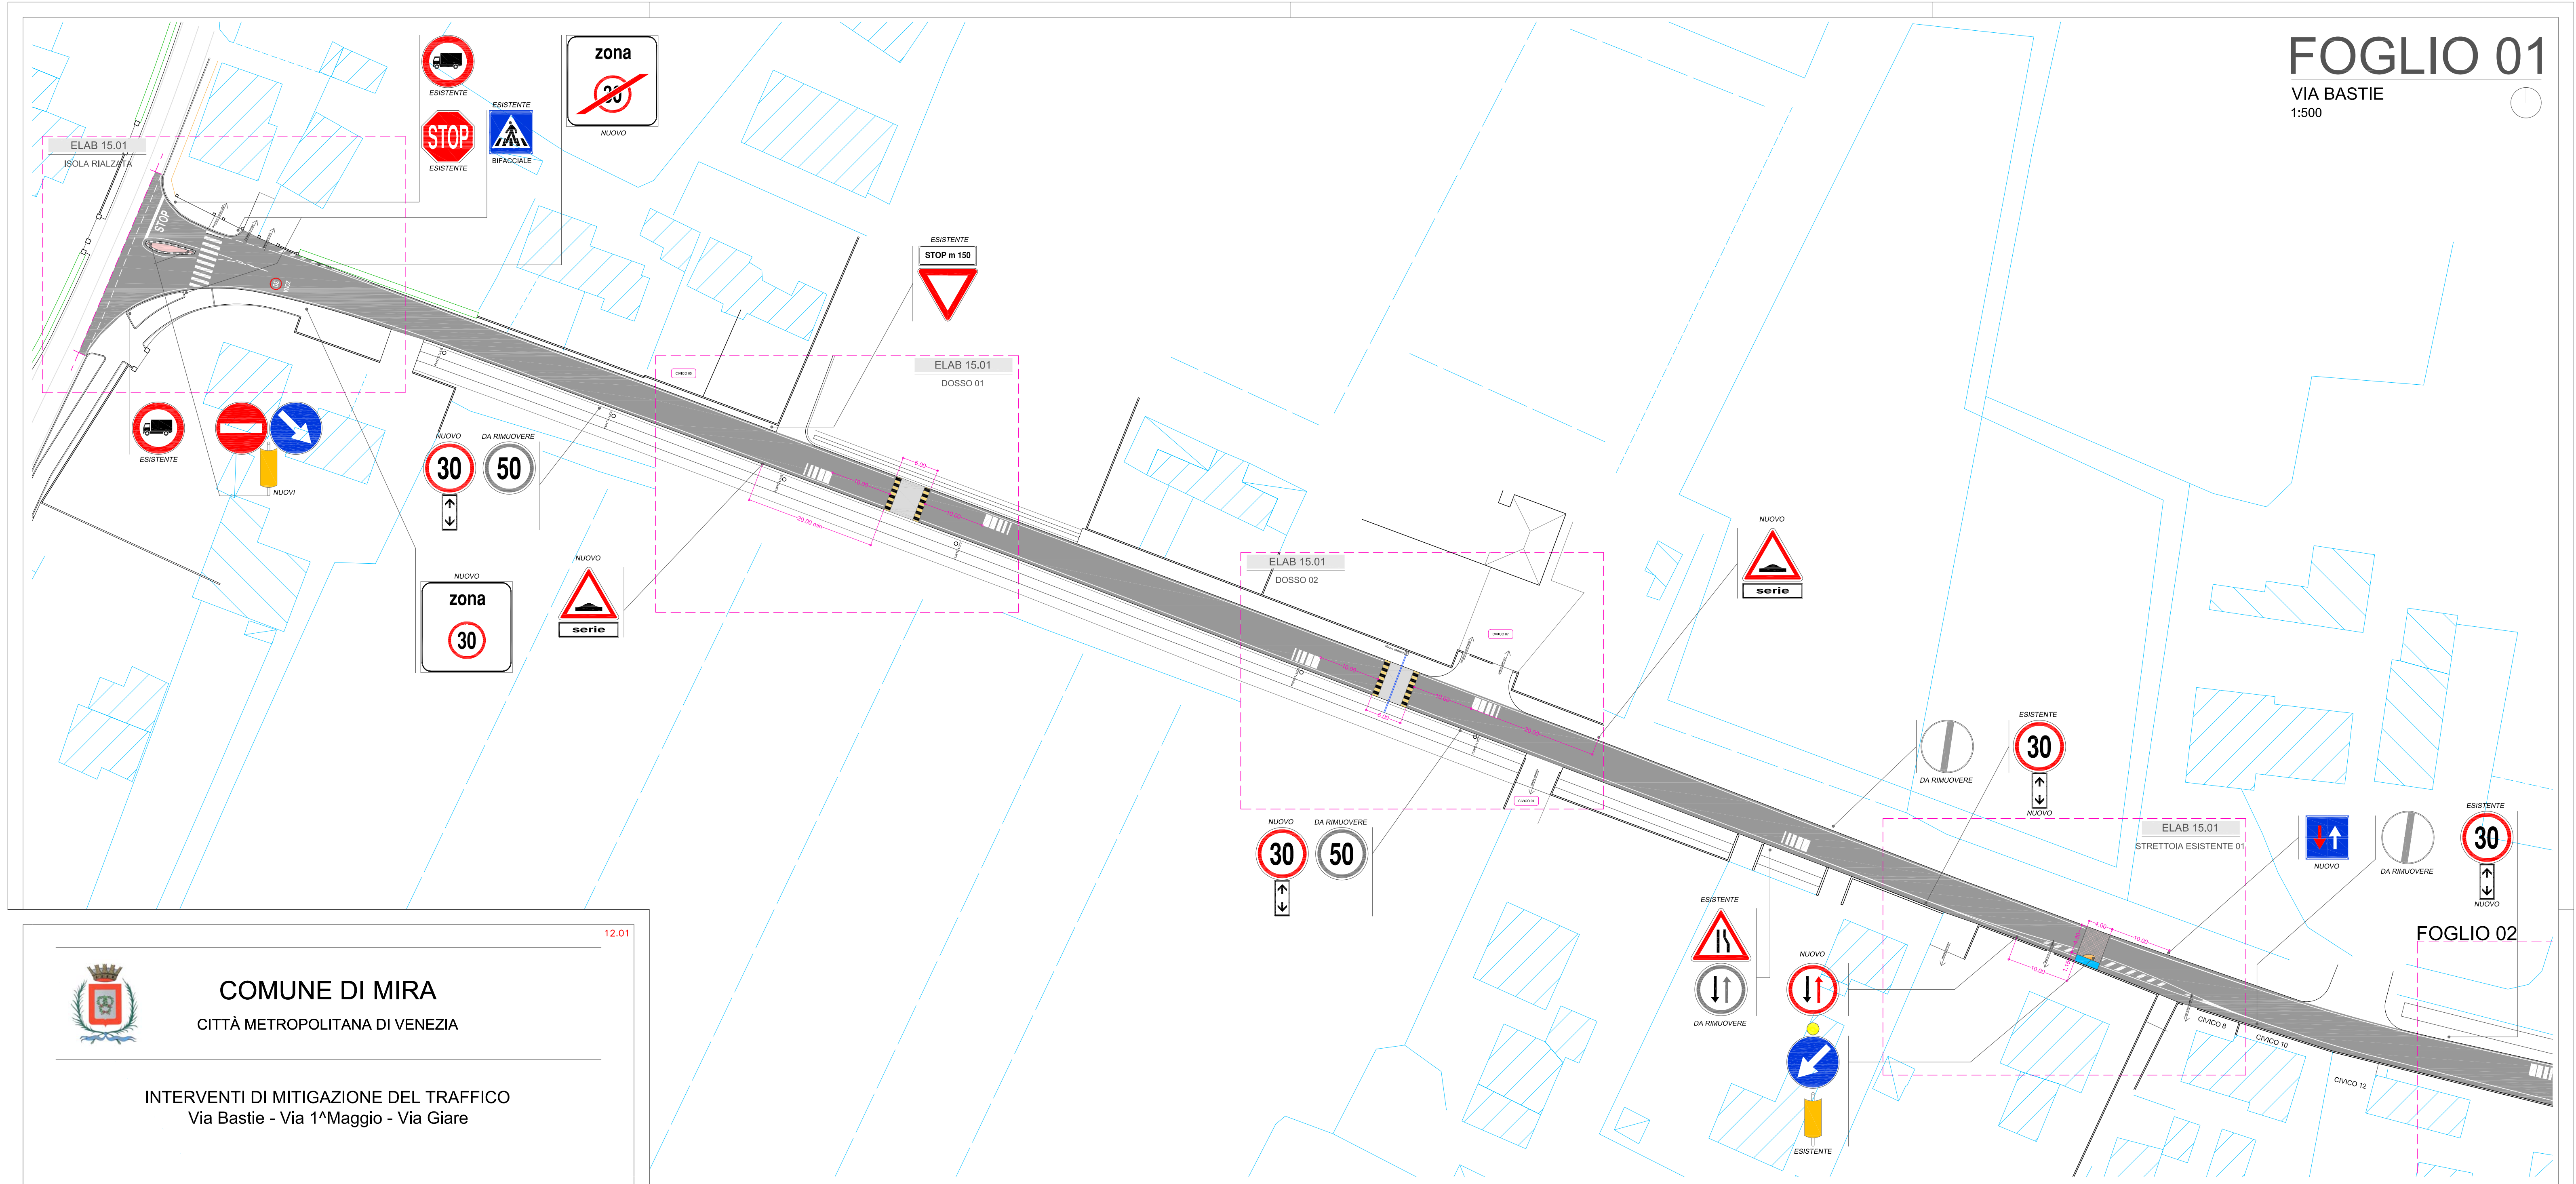

INTERVENTI DI MITIGAZIONE DEL TRAFFICO
Via Bastie - Via 1^Maggio - Via Giare

- PROGETTO DEFINITIVO/ESECUTIVO -

VIA BASTIE

PLANIMETRIA SEGNALETICA - FG 01/02

Scala 1:500

Committente	COMUNE di MIRA
RUP	Ing. ALBERTO FRANCESCHINI

Progettista	Ing. GIOVANNI CARRARO
Collaboratore	Arch. FERRUCCIO COSTANTINI

Data	Dicembre 2016
------	---------------

REV.	00
------	----

12.01

Ing. Giovanni Carraro
Ordine degli Ingegneri Venezia n. 1494

30034 Mira (VE) - via Nazionale 172 - Tel./Fax 041/5600054 - Partita IVA 04182860272 - e-mail carraro@studiocarraroesantella191.it

