
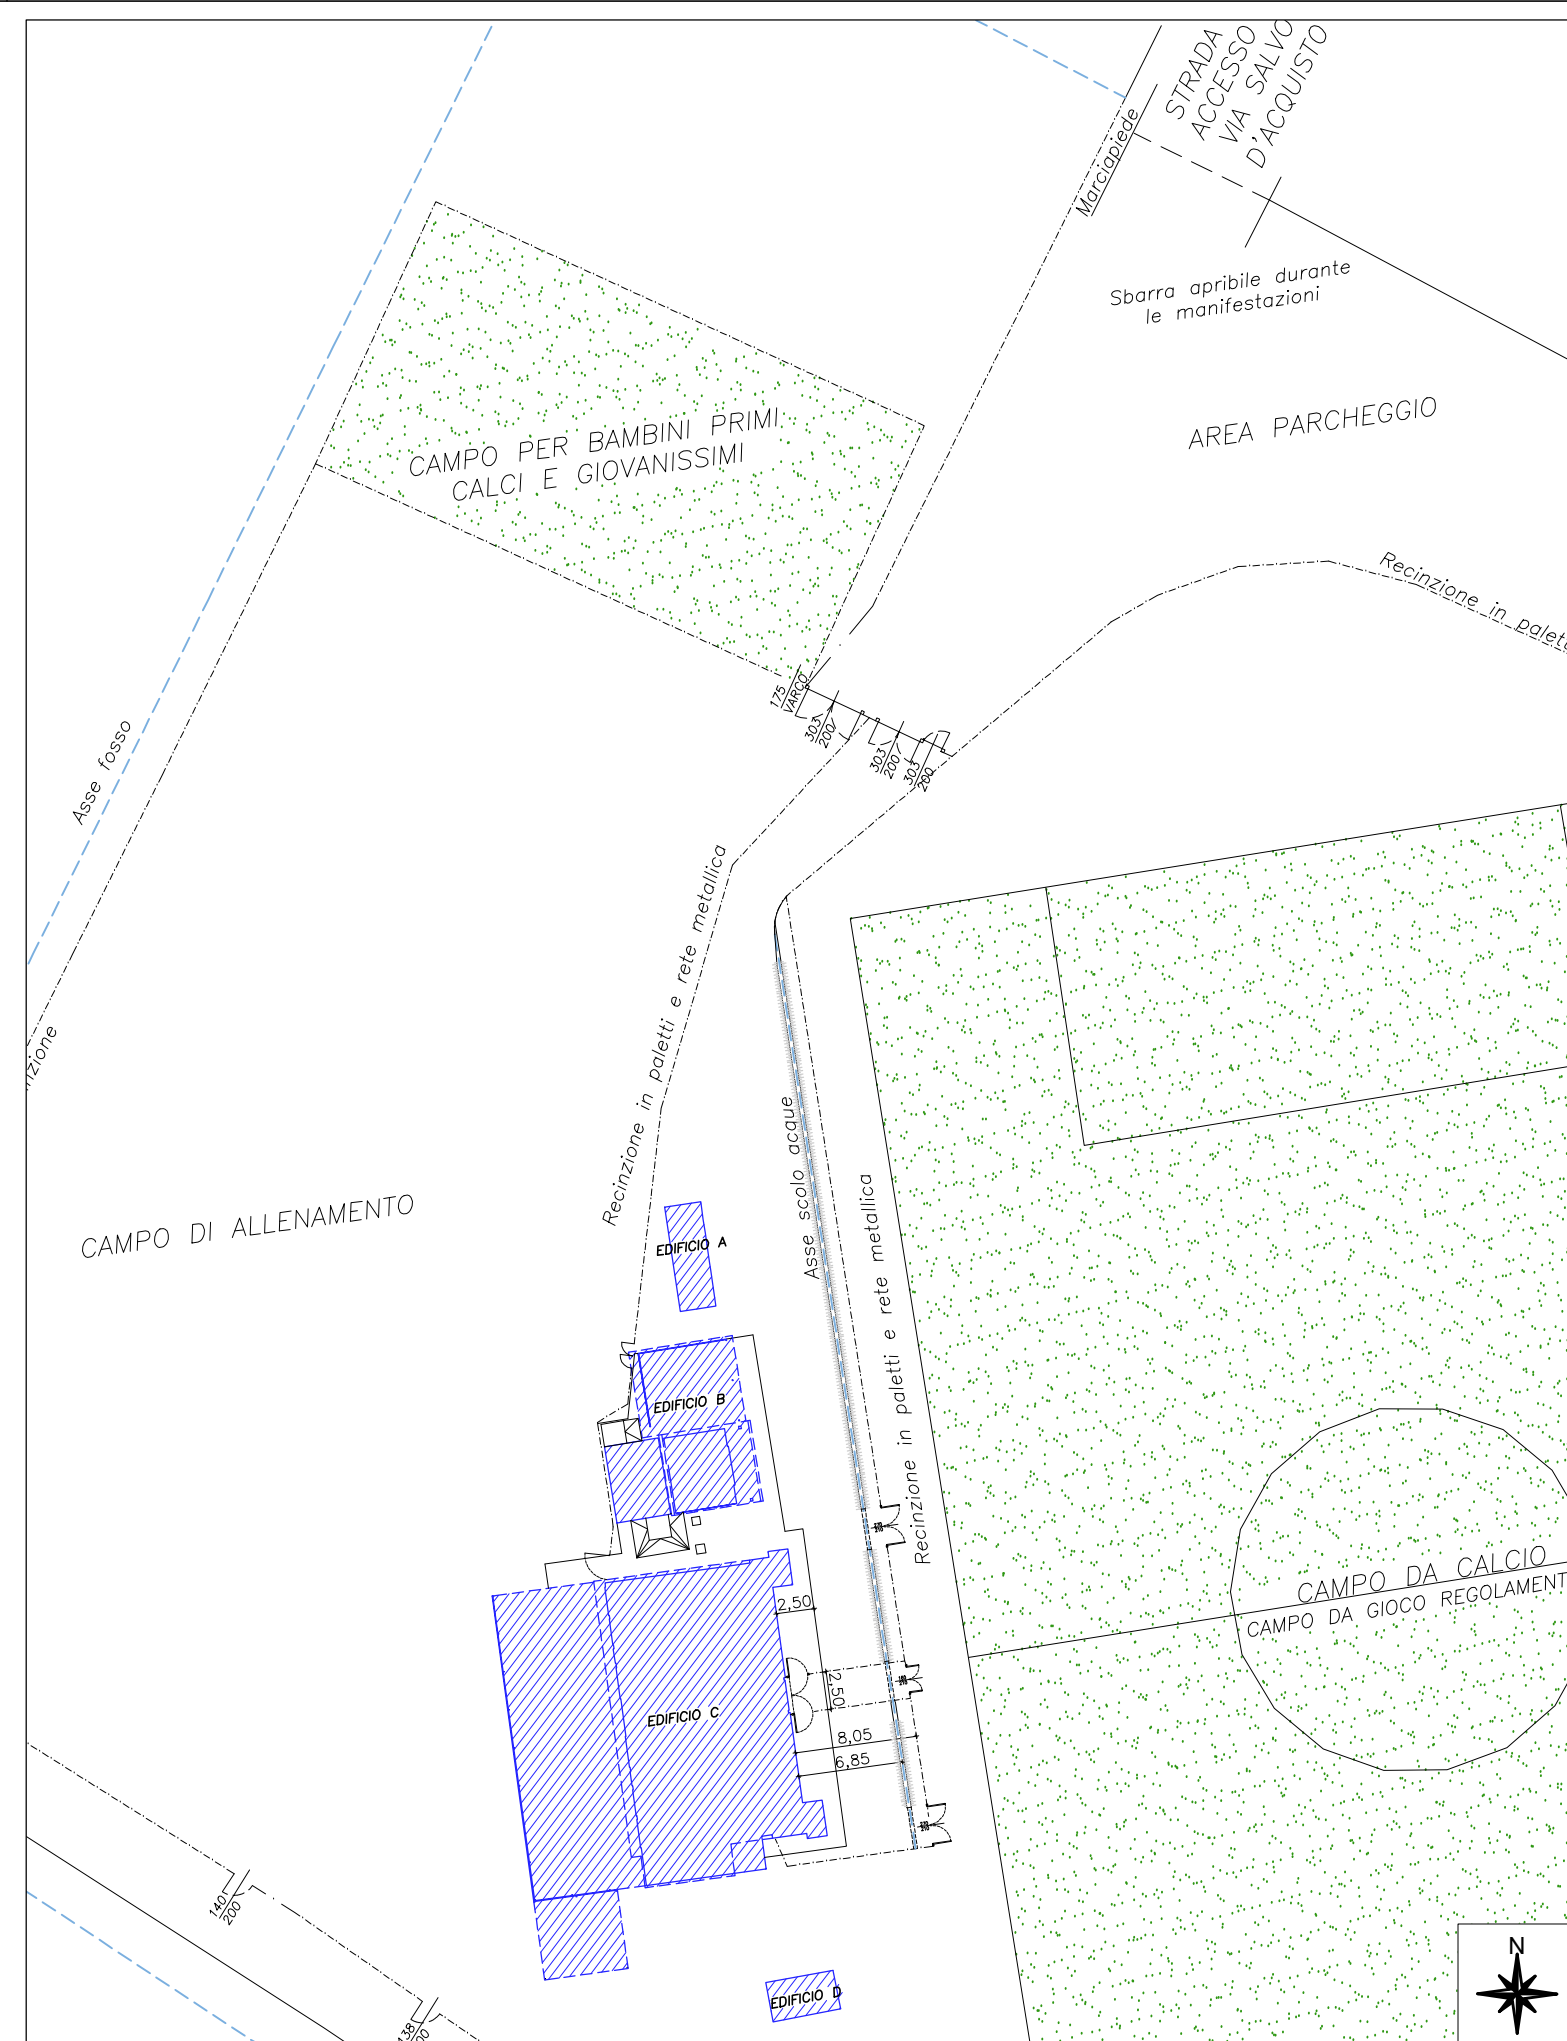
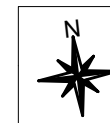
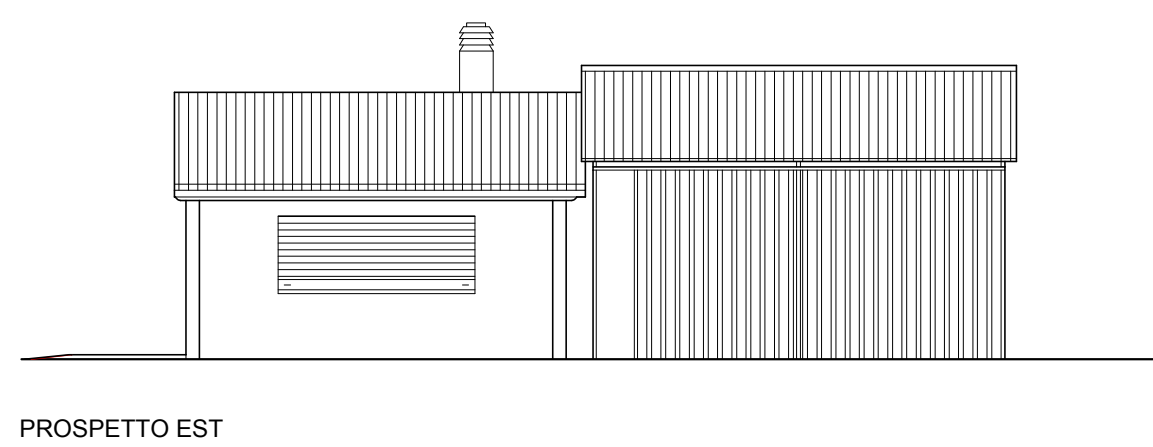
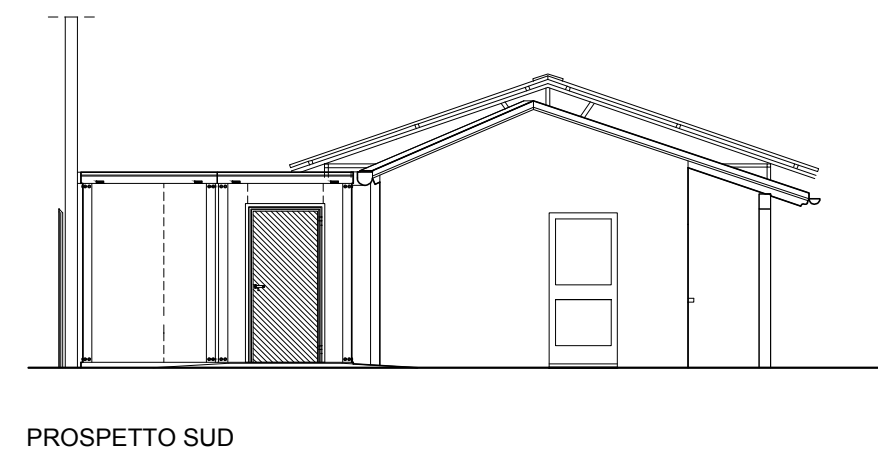
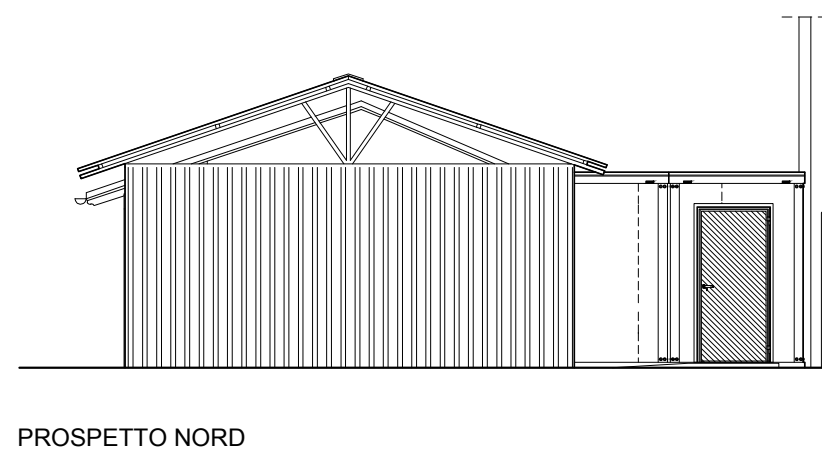
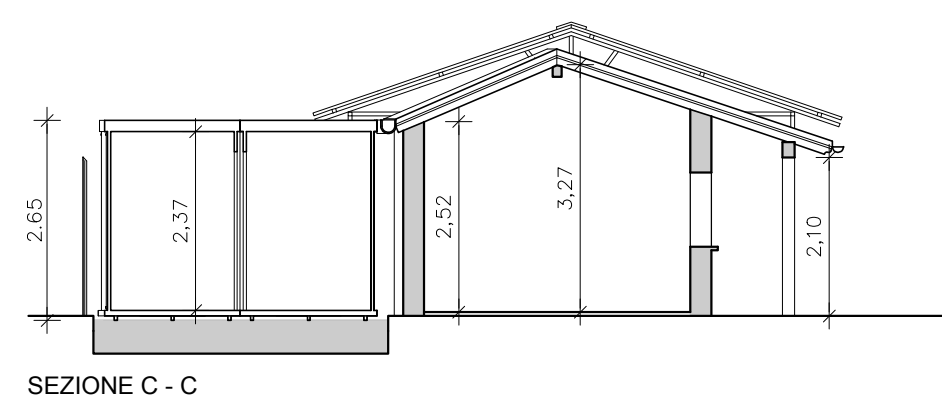
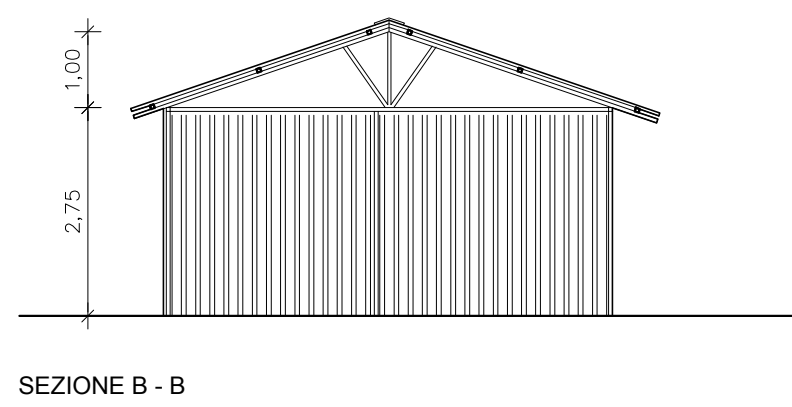
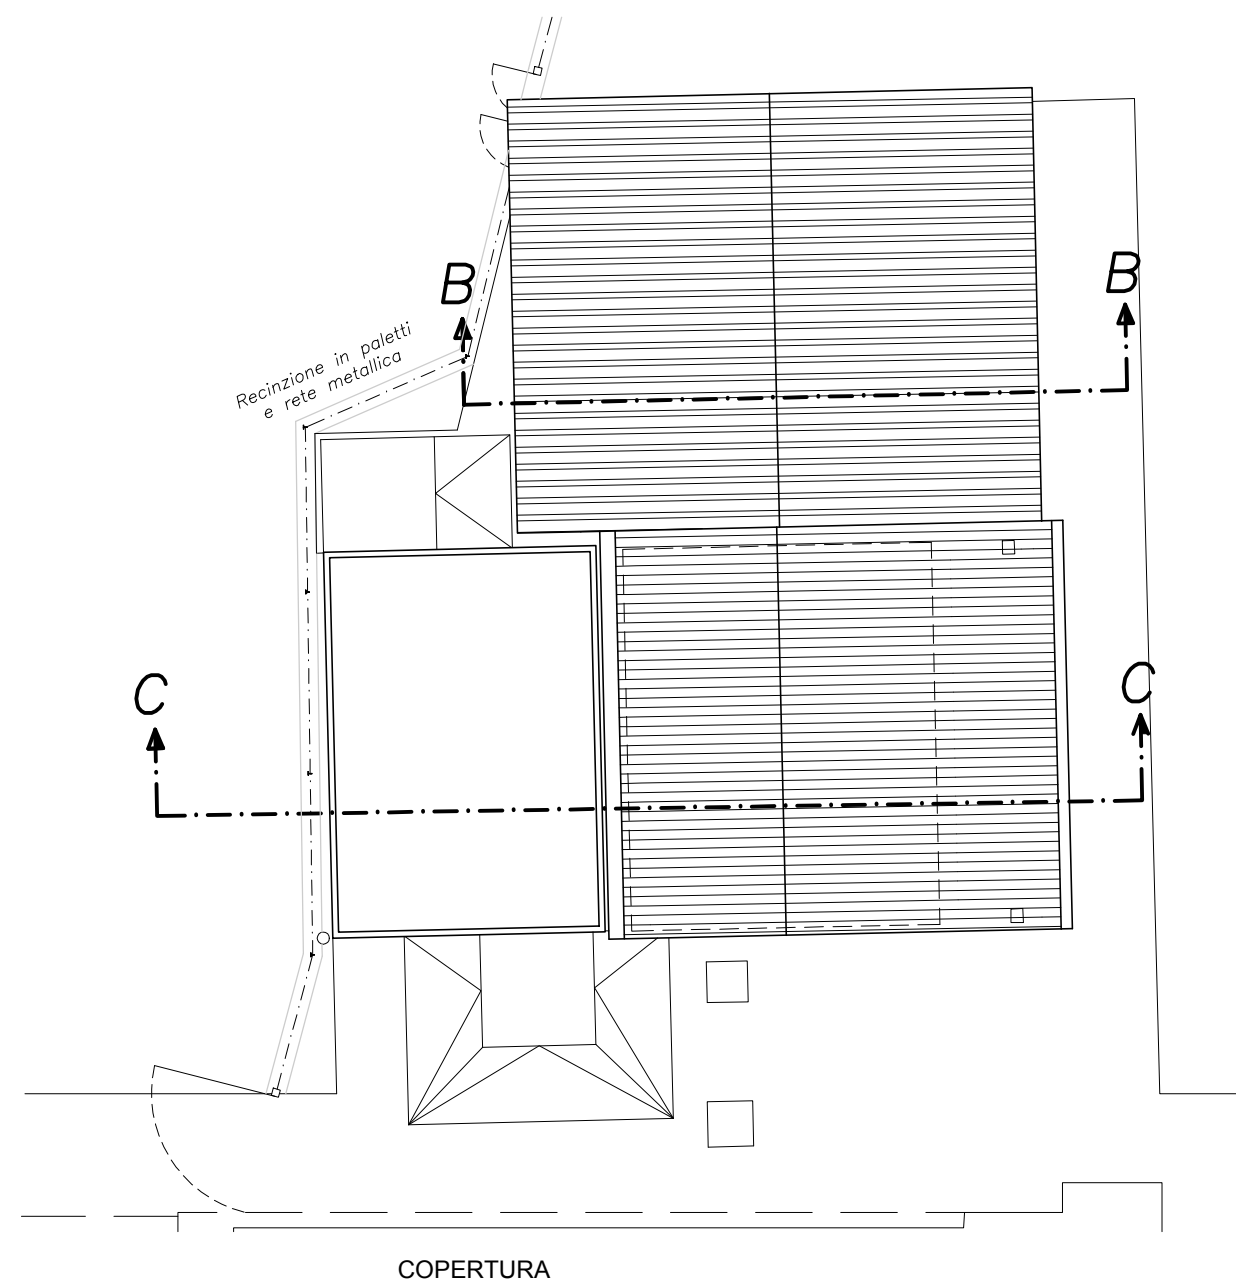
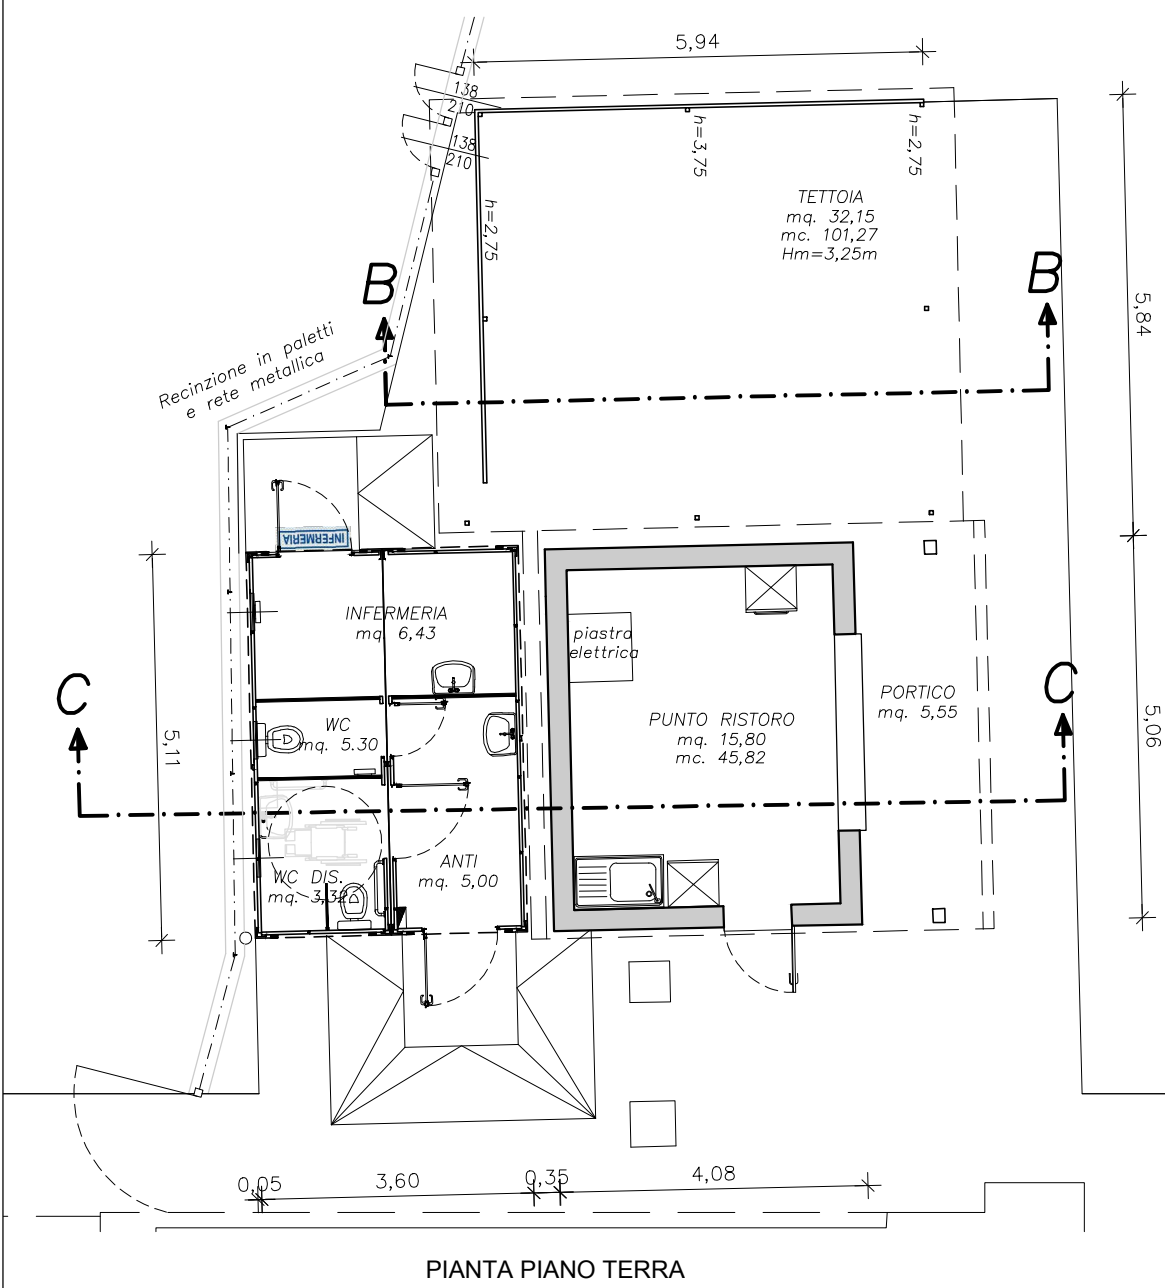


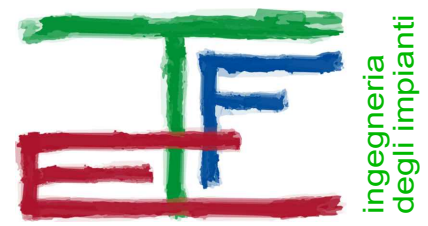

E00	OTTOBRE 2017	PRIMA EMISSIONE	MB	
REV.	DATA	MOTIVAZIONE	redatto	controllato

COMMITTENTE  COMUNE DI MIRA Provincia di Venezia SETTORE 4: LAVORI PUBBLICI E INFRASTRUTTURE	COMMESSA 1699 FILE 1699E00A05.dwg
OGGETTO ADEGUAMENTO NORMATIVO IMPIANTI SPORTIVI COMUNALI PER IL GIOCO CALCIO DELLA FRAZIONE DI MARANO	ELABORATO A05
FASE PROGETTAZIONE PROGETTO ESECUTIVO	DATA OTTOBRE 2017
TIPOLOGIA OPERE OPERE EDILI	SCALA 1:500 1:100
ELABORATO STATO DI PROGETTO - FABBRICATO B Planimetria, piante, sezioni e prospetti	COLLABORATORI Arch. Michele Trabacchin Arch. Alessandra Fardin
 TFE ingegneria s.r.l. Via Friuli Venezia Giulia, 8 30030 - Pianiga - VENEZIA Tel +39 041 5101542 Fax +39 041 4196907 e-mail : info@tfeingegneria.it  Certificato ISO 9001:2008 n°95610/2014	PROG. INCARICATO Ing. Zeferino TOMMASINI
Il presente elaborato è di proprietà esclusiva di TFE ingegneria s.r.l., vietata la riproduzione e l'utilizzo senza autorizzazione	