

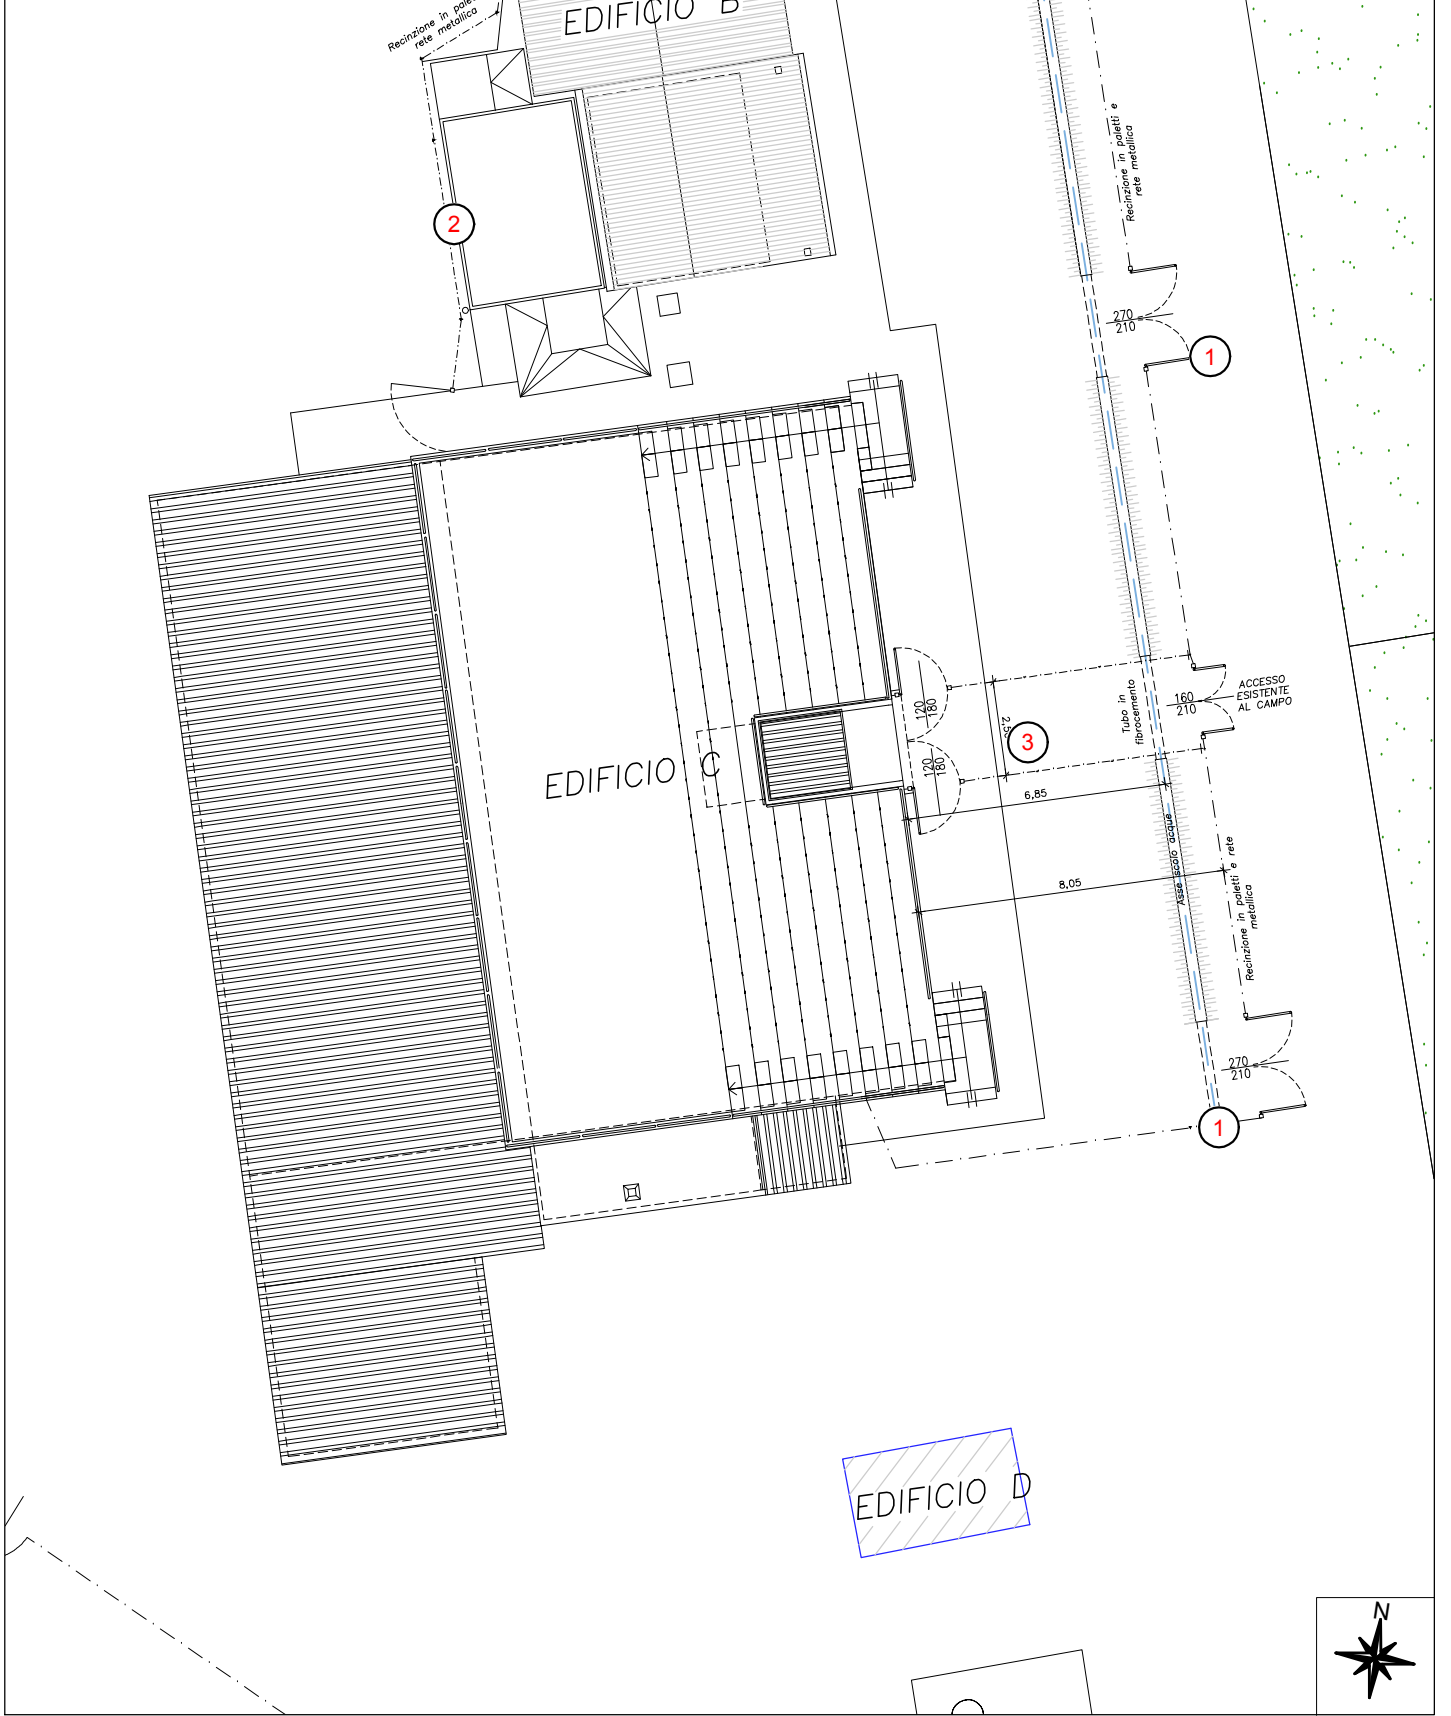


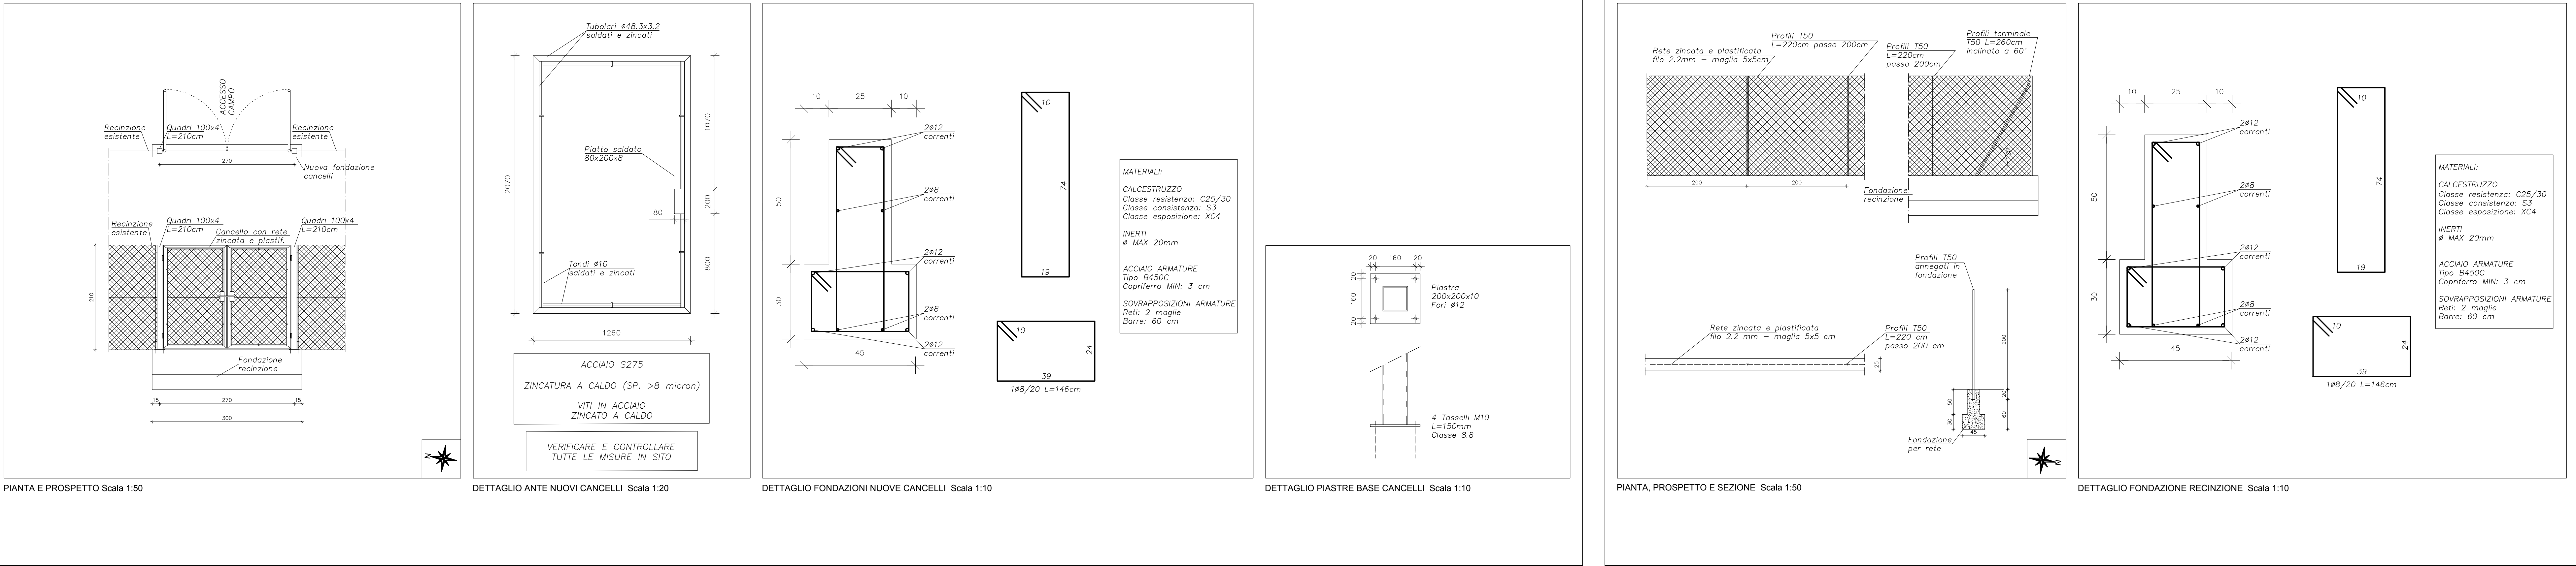

1 - DETTAGLIO CANCELLI SU RECINZIONE ESISTENTE

2 - DETTAGLIO NUOVA RECINZIONE

PLANIMETRIA STATO DI PROGETTO FABBRICATI B E C

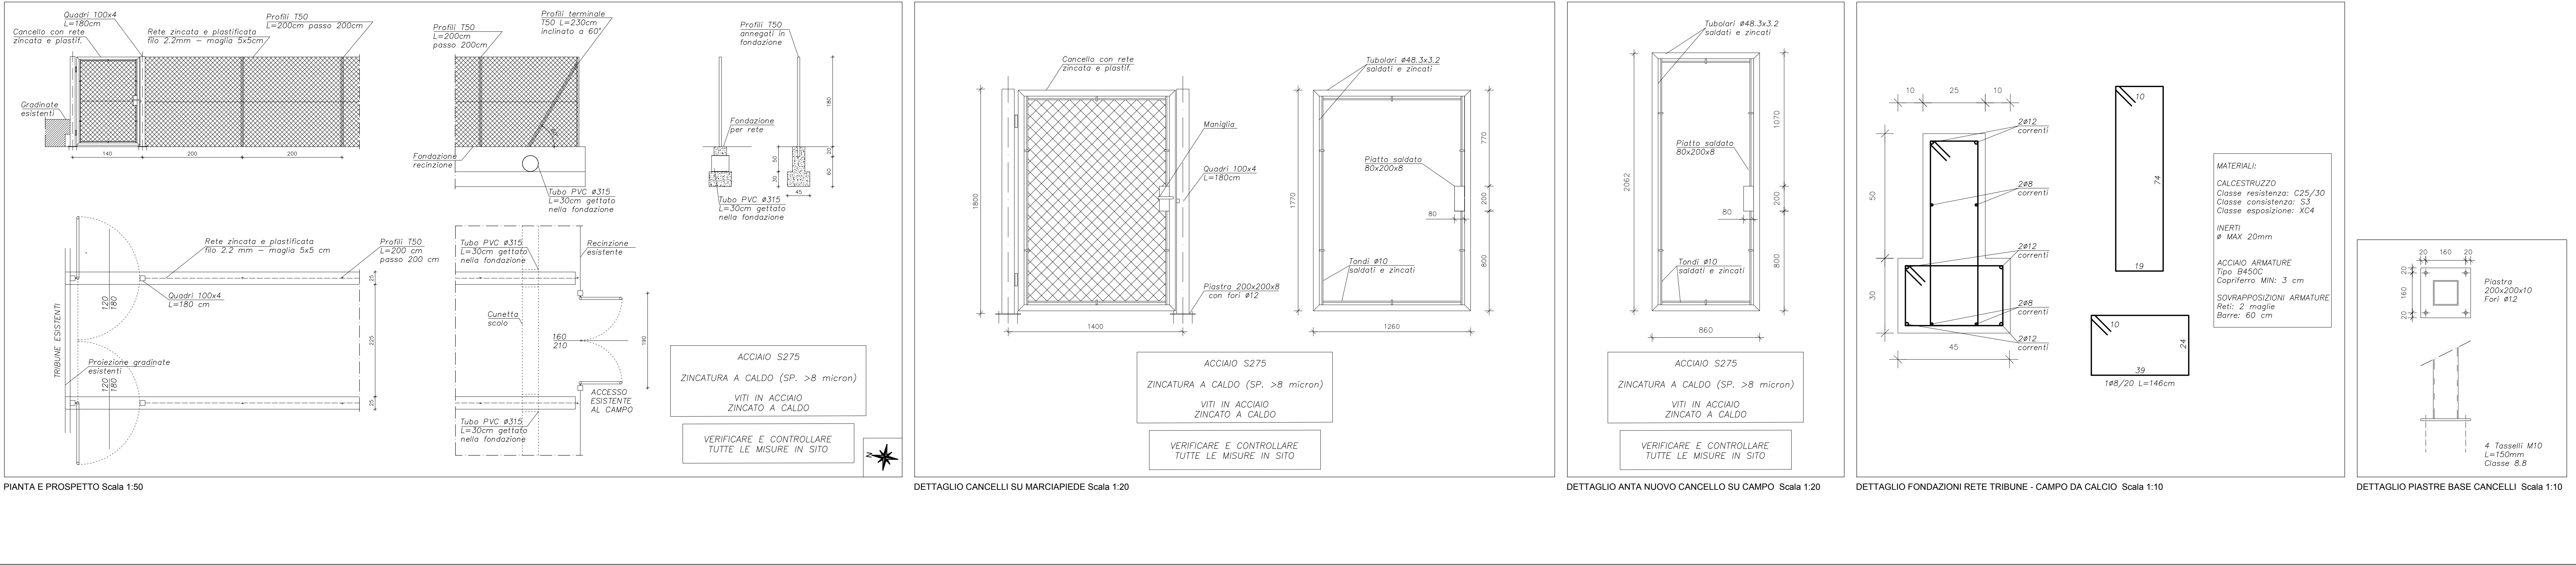

3 - DETTAGLIO CANCELLI SU MARCIAPIEDE E CAMPO DA CALCIO REGOLAMENTARE

E00	OTTOBRE 2017	PRIMA EMISSIONE		MB	
REV.	DATA	MOTIVAZIONE		redatto	controllato

COMMITTENTE	COMUNE DI MIRA Provincia di Venezia SETTORE 4: LAVORI PUBBLICI E INFRASTRUTTURE	COMMESSA	1699
FILE			1699E00A09.dwg
OGGETTO	ADEGUAMENTO NORMATIVO IMPIANTI SPORTIVI COMUNALI PER IL GIOCO CALCIO DELLA FRAZIONE DI MARANO	ELABORATO	A09
FASE PROGETTAZIONE	PROGETTO ESECUTIVO	DATA	OTTOBRE 2017
TIPOLOGIA OPERE	OPERE EDILI	SCALA	1:50 1:20 1:10
ELABORATO	PARTICOLARI COSTRUTTIVI 1 Piante, sezioni e prospetti	COLLABORATORI	Arch. Michele Tabacchin Arch. Alessandra Fardin
PROG. INCARICATO			Ing. Zefferino TOMMASIN
Il presente elaborato è di proprietà esclusiva di TFE ingegneria s.r.l., vietata la riproduzione e l'utilizzo senza autorizzazione			

VERIFICARE E CONTROLLARE
TUTTE LE MISURE E LE QUOTE IN SITO