



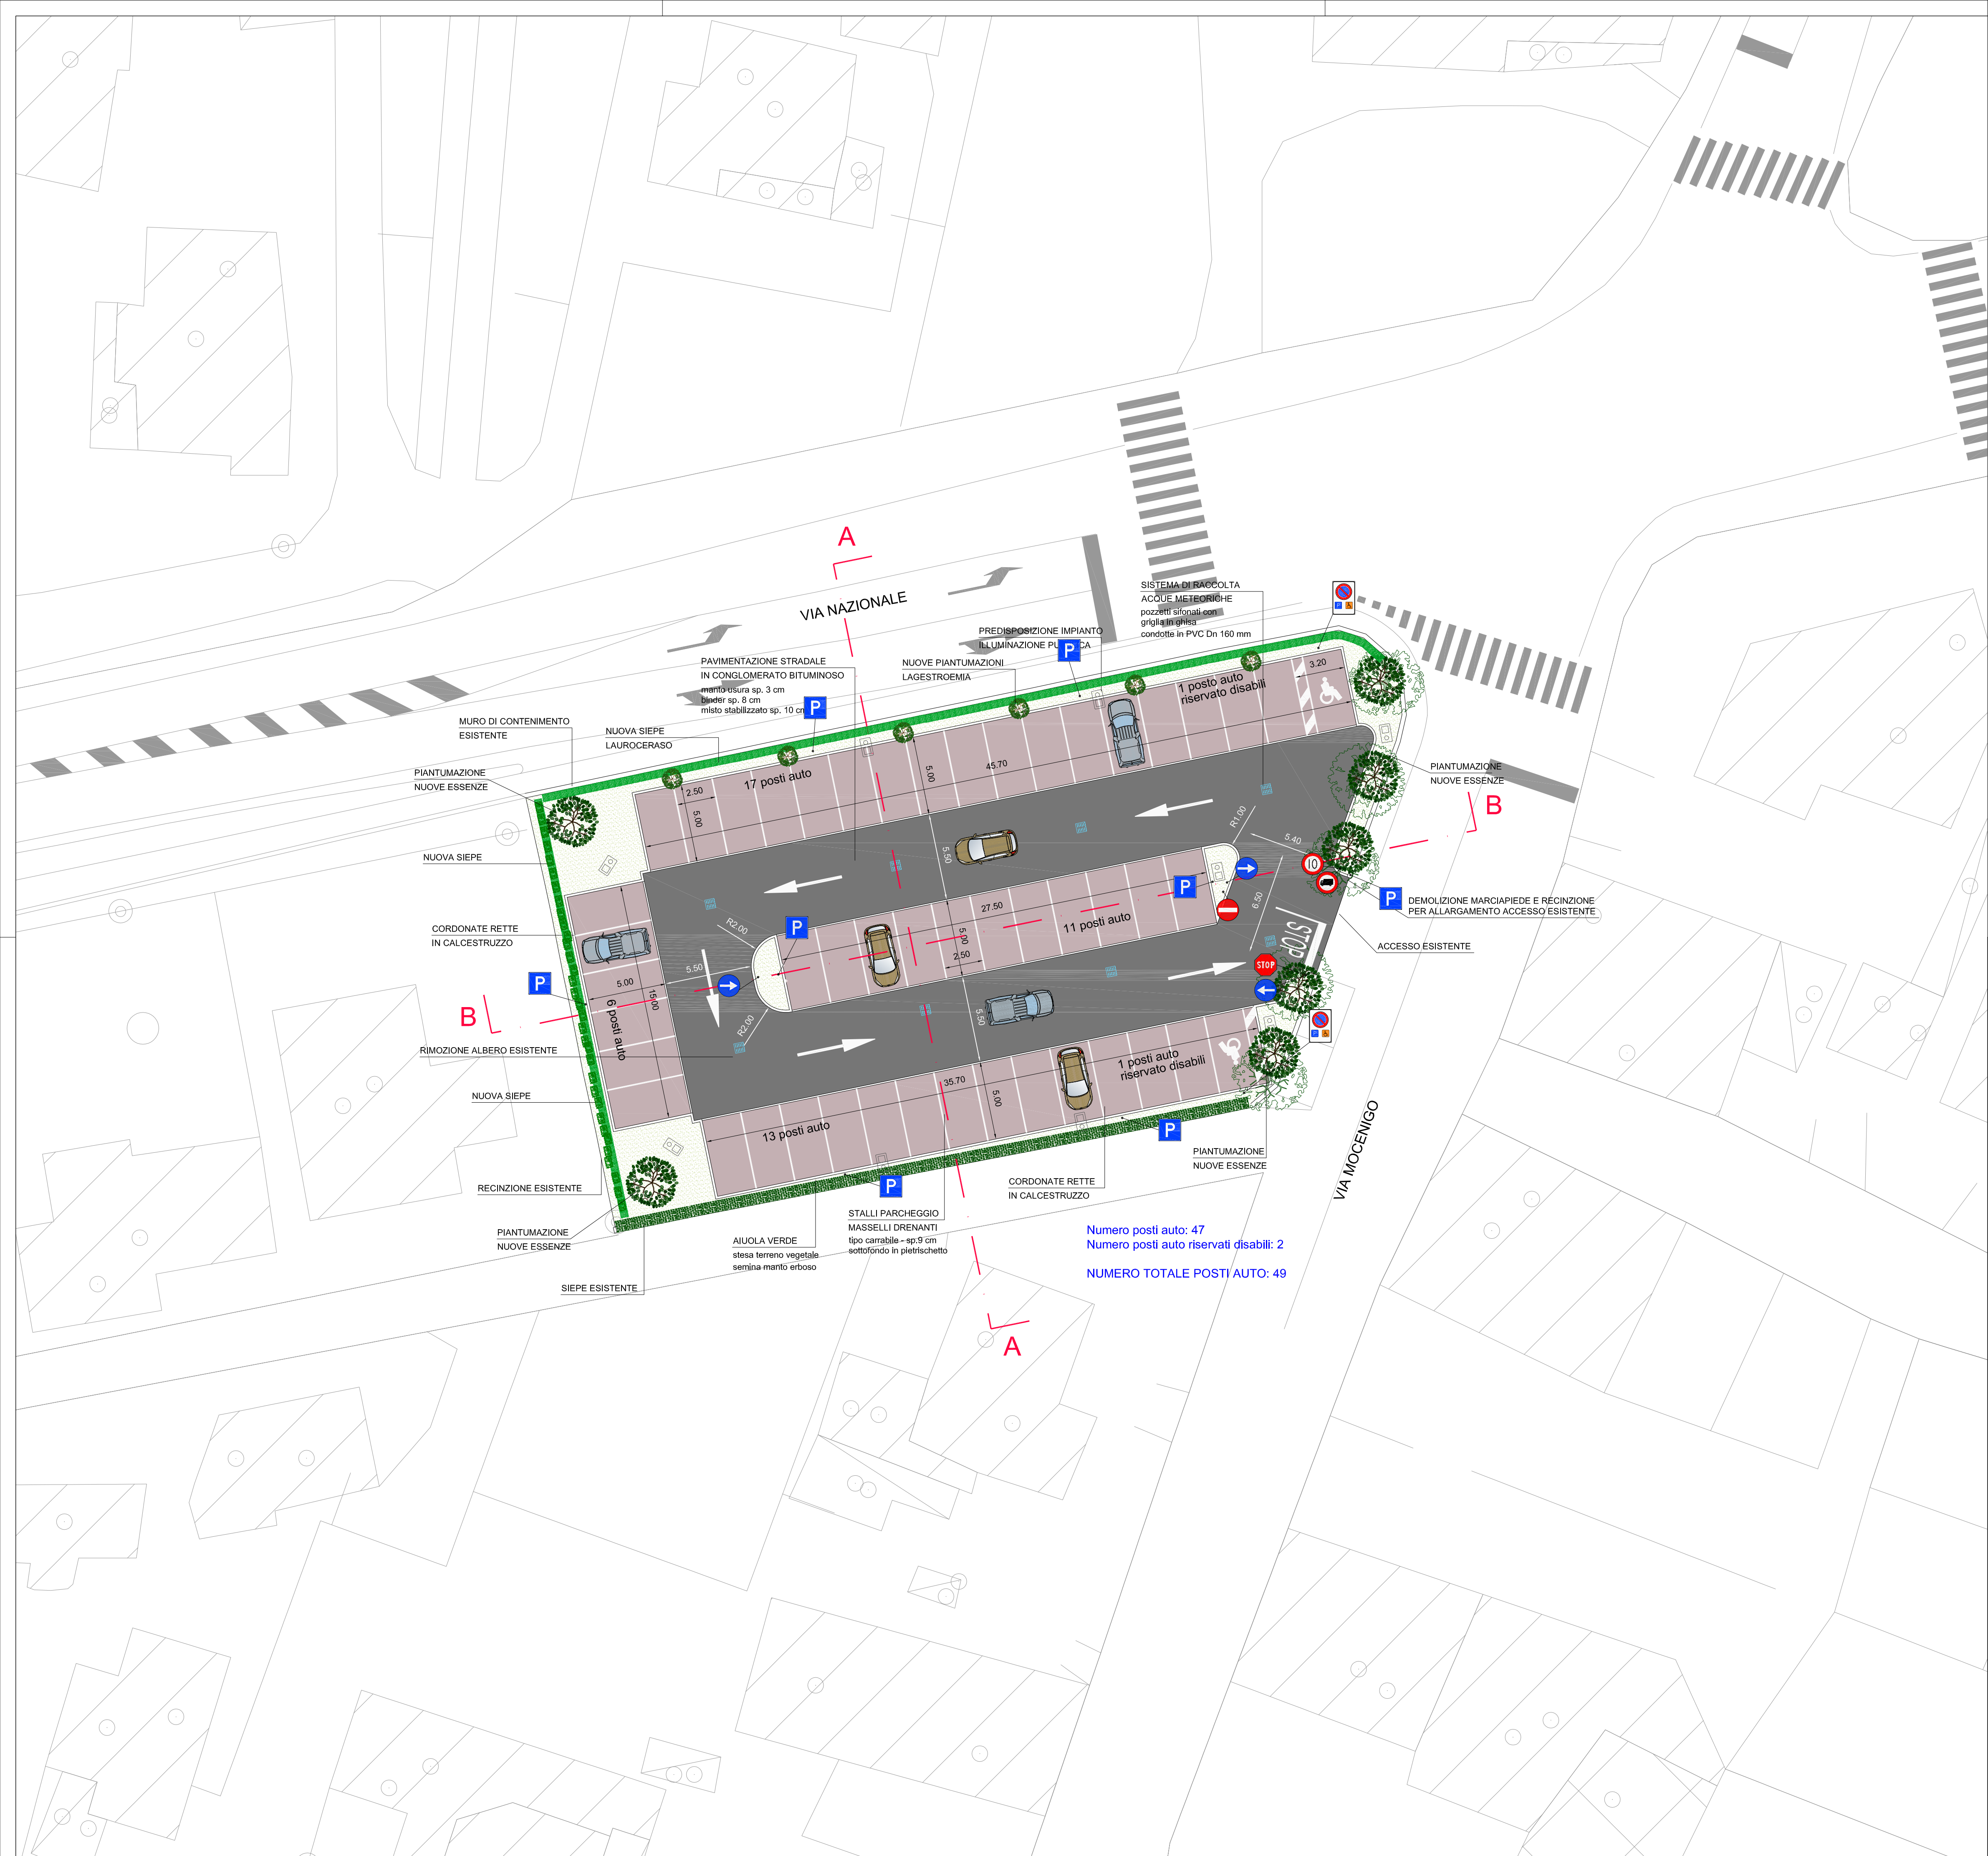

- LEGENDA
- PAVIMENTAZIONE IN CONGLOMERATO BITUMINOSO
 - PAVIMENTAZIONE IN MASSELI DI CALCESTRUZZO DI TIPO DRENANTE
 - OPERE A VERDE

- FIG. II 37 art. 107 FERMARSI E DARE PRECEDENZA
- FIGURA II 47 art. 116 SENSO VIETATO
- FIG. II 50 art. 116 LIMITE DI VELOCITÀ
- FIG. II 60/a art. 117 TRANSITO VIETATO AI VEICOLI DI MASSA A PIENO CARICO SUPERIORE A 3,5 t
- FIG. II 76 art. 120 PARCHEGGIO
- FIG. II 79/a art. 120 SOSTA CONSENTITA A PARTICOLARI CATEGORIE
- FIGURA II 80/c art. 122 DIREZIONE OBBLIGATORIA A DESTRA
- FIGURA II 80/b art. 122 DIREZIONE OBBLIGATORIA A SINISTRA

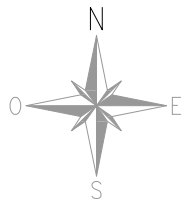

SCALA GRAFICA 1:200
0m 2 4 6 8 10m

COMUNE DI MIRA



INTERVENTO PER LA REALIZZAZIONE DI UN PARCHEGGIO AD USO PUBBLICO NELL'AREA COMPRESA TRA VIA NAZIONALE E VIA MOCENIGO IN COMUNE DI MIRA



TITOLO:
PLANIMETRIA DELLA SEGNALETICA

TAVOLA: 2.8 DATA: 30.10.2017 SCALA: 1:200

COMMITTENTE:
COMUNE DI MIRA - Ufficio Tecnico Opere Pubbliche
P.ZZA IX MARTIRI, 3 - 30034 MIRA (VE)

RESPONSABILE UNICO DEL PROCEDIMENTO
Ing. Alberto Franceschini



Ing. Alberto Zanchettin
Arch. Romano Finotto

Rev.	Data	Nome file	RE	CO	AP
00	05-09-2017	2.8_MIRA_PE_Segnaletica_Rev00.pdf	AP	RF	AZ
01	30-10-2017	2.8_MIRA_PE_Segnaletica_Rev01.pdf	AP	RF	AZ

Il presente elaborato non può essere riprodotto o comunicato a terzi senza autorizzazione scritta