



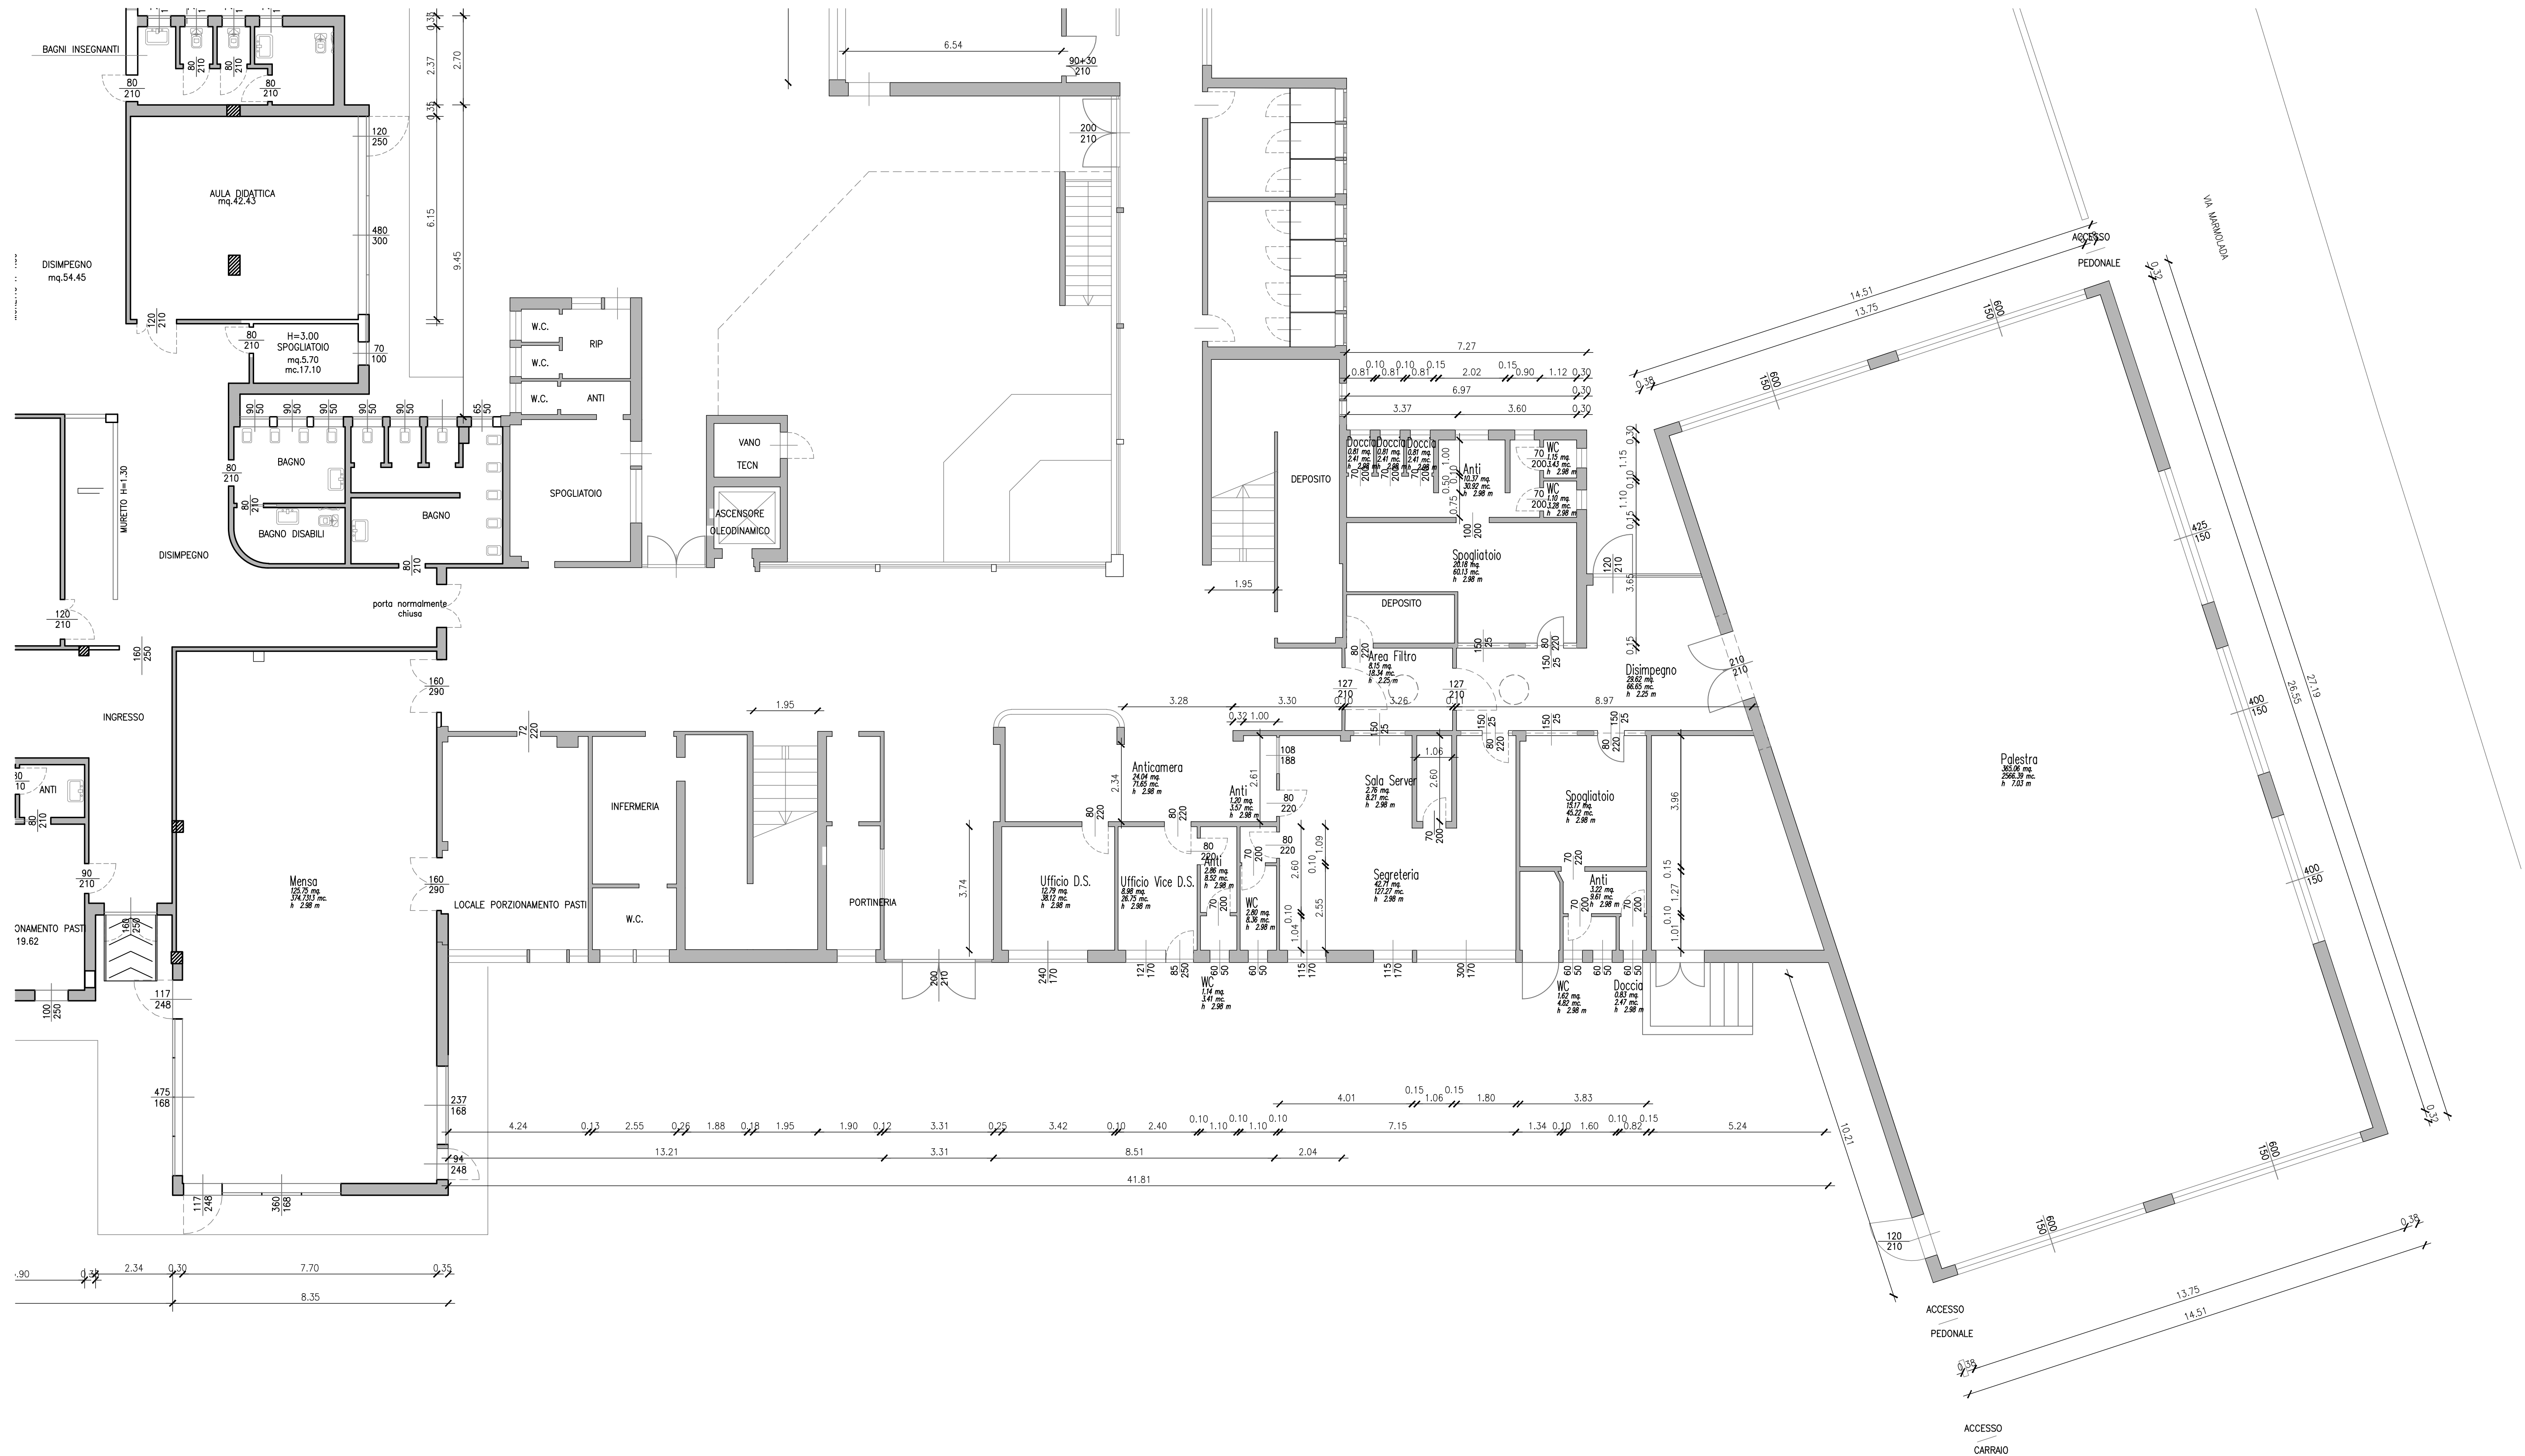

Piano Terra
Stato di Fatto

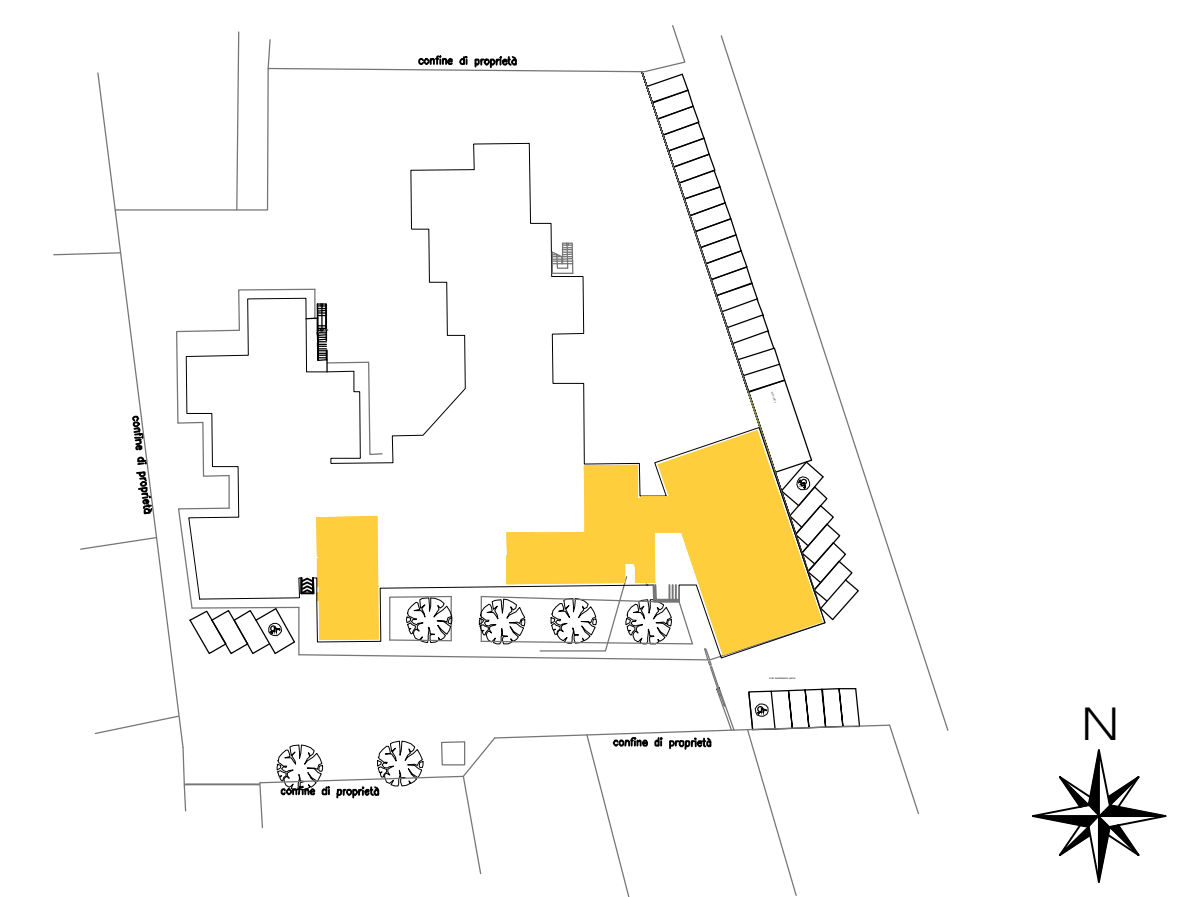

Area di Intervento

COMUNE DI MIRA
PROVINCIA DI VENEZIA
SETTORE n° 4
LAVORI PUBBLICI E INFRASTRUTTURE
SERVIZIO EDILIZIA PUBBLICA
PROGETTO DEFINITIVO-ESECUTIVO
3 STRALCIO -LAVORI DI COMPLETAMENTO PER ADEGUAMENTO NORMATIVO
PER CPI SCUOLE: PRIMARIA "C.GOLDONI" E INFANZIA "I.CALVINO"
Oriago (VE), via Marmolada n. 20
Foglio 14 mapp. 1604 - Foglio 15 mapp. 2293

PIANO TERRA
STATO DI FATTO

STUDIO DI INGEGNERIA ING. ADRIANO MANTOAN Via Provinciale Sud, 74 - 30030 Cazzago di Planiga - Venezia Tel. 041 413963 - Fax 1782731010 - e-mail: adriano.mantoan@gmail.com Cod. Fisc. MNT DRN 59D17 B493M - P.I. 0208062 0277 PEC: adriano.mantoan@ingpec.eu		Tavola TAV. 2
Responsabile Unico del Procedimento ING. FRANCA BARBIERO		Scala 1:100
Revisione 0		Data 05/04/2018
Collaboratore/i:		ELAB GRAFICI PROG ESEC_rev6 mic.dwg