



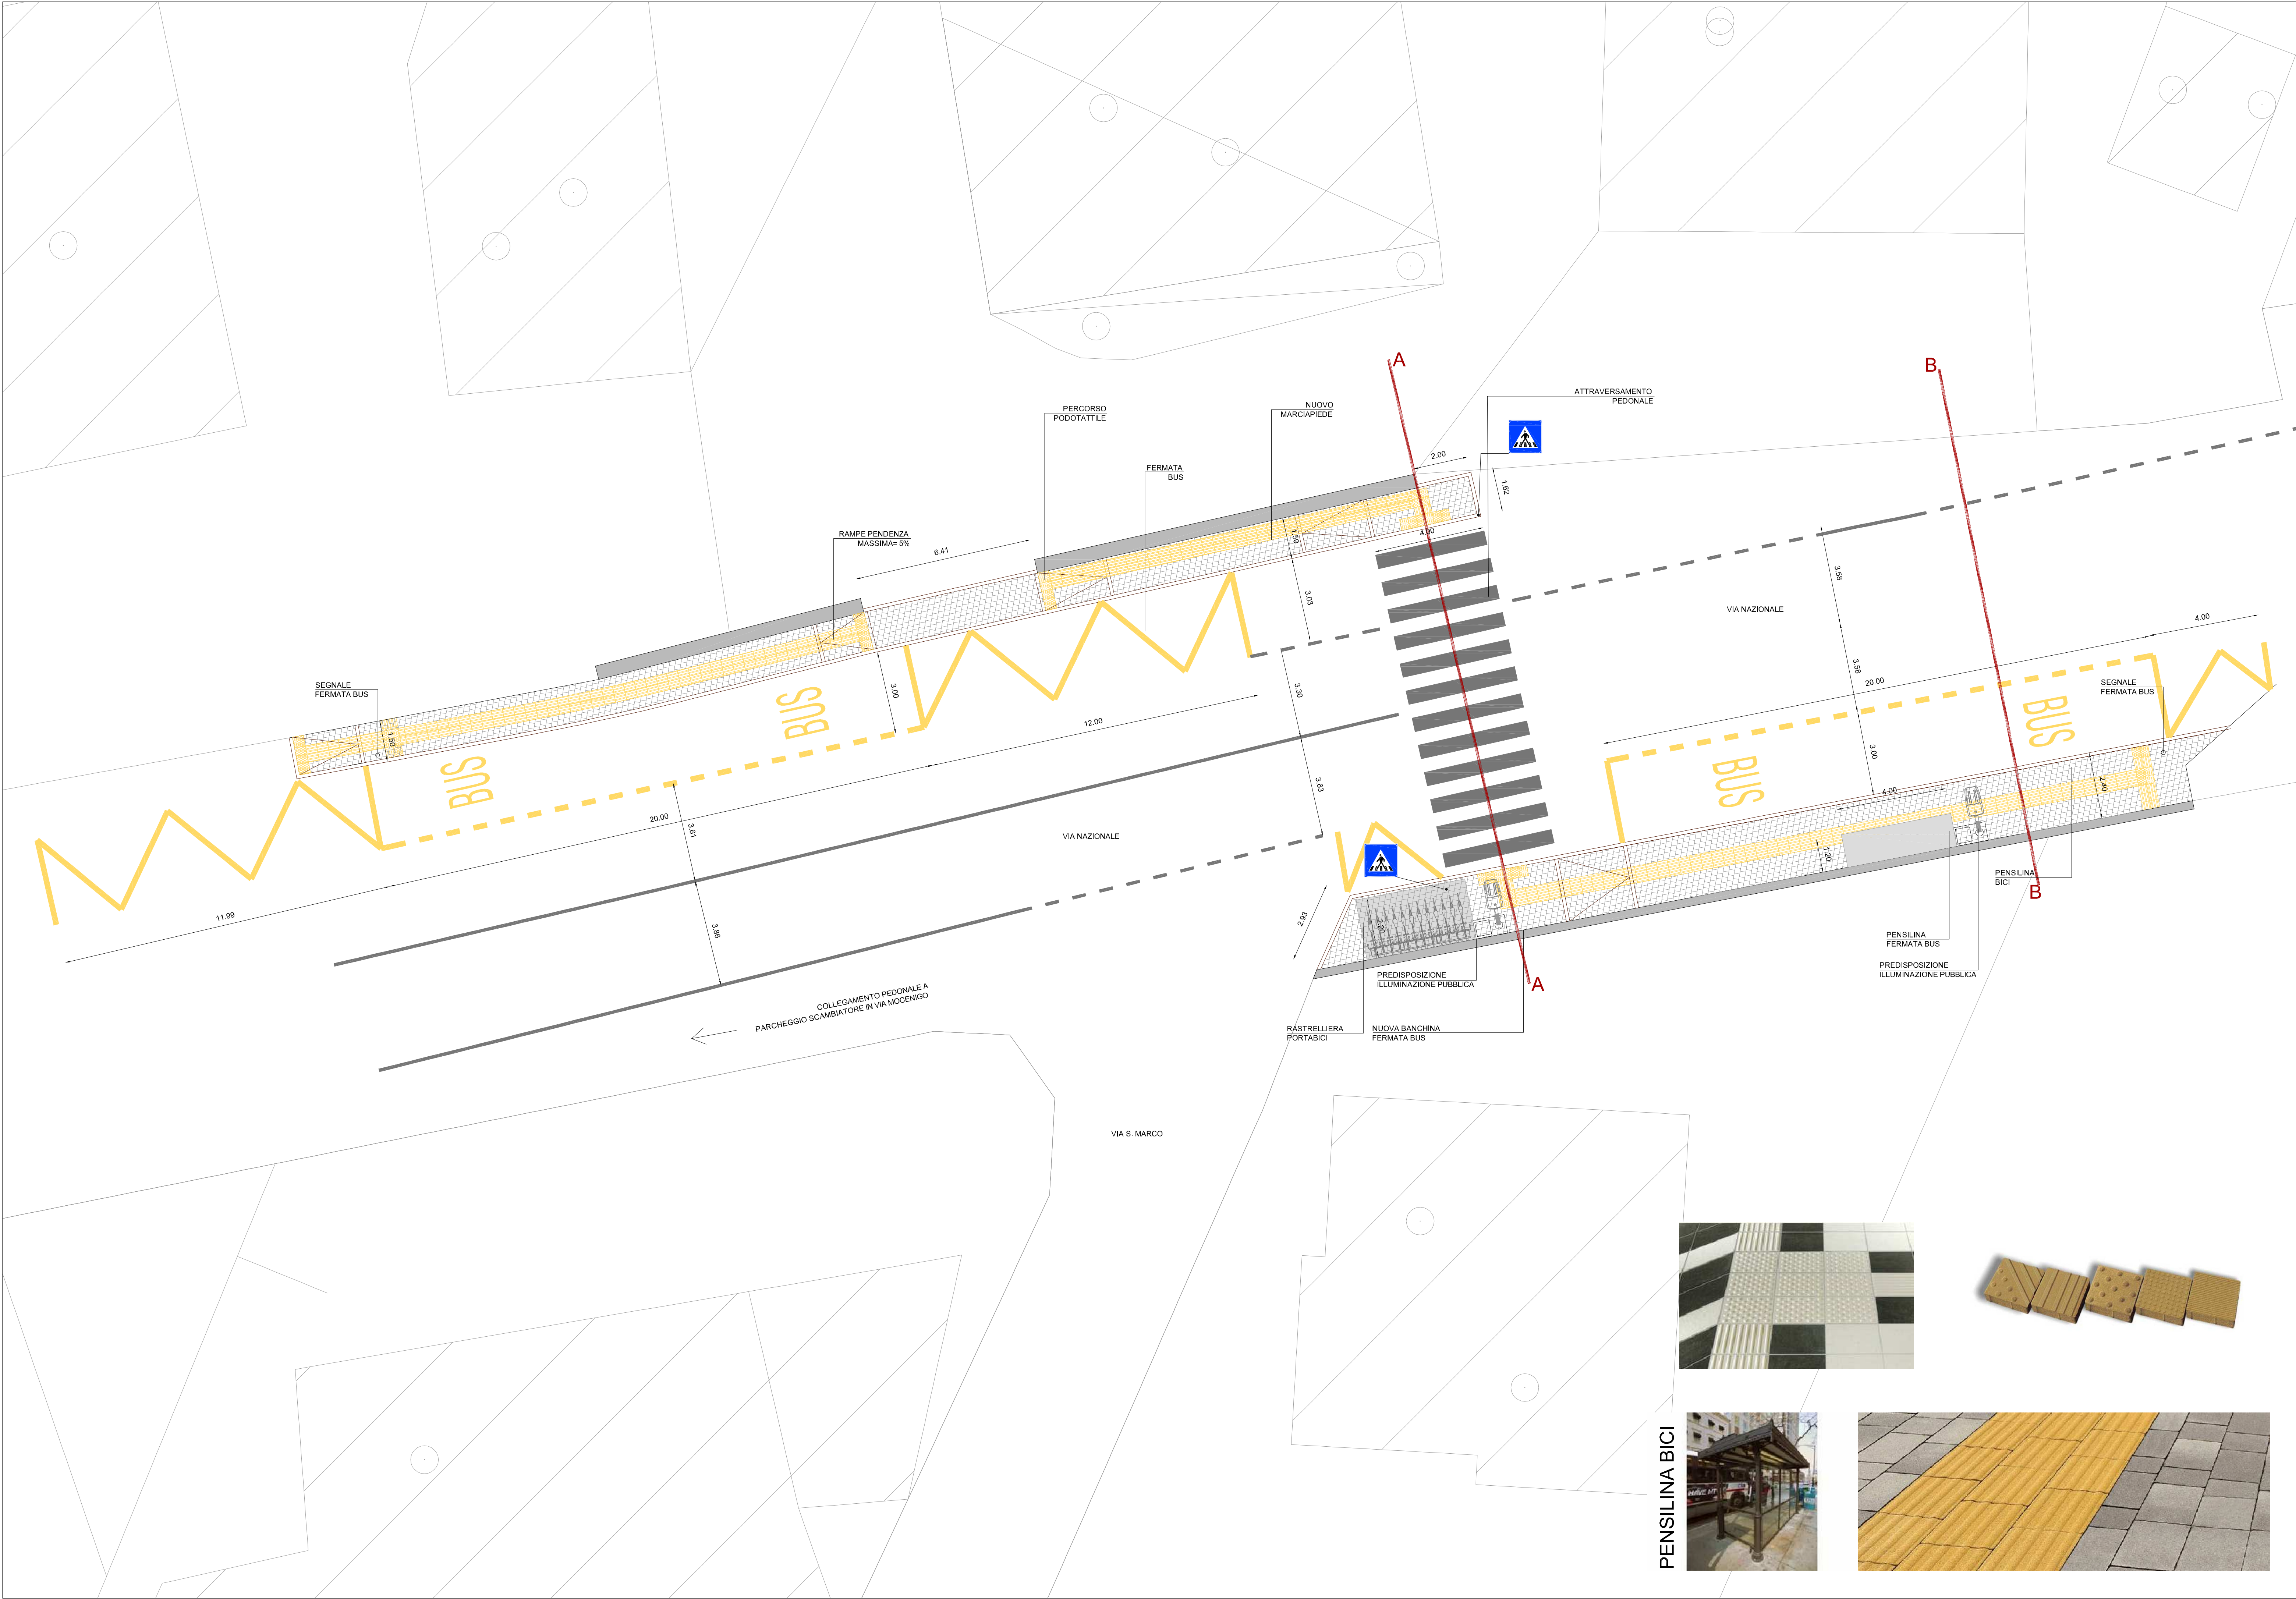


LEGENDA

- MARCIAPIEDE - PAVIMENTAZIONE IN MASSELLI AUTOBLOCCANTI
- ATTRAVERSAMENTO PEDONALE
- PREDISPOSIZIONE IMPIANTO ILLUMINAZIONE PUBBLICA
- PAVIMENTAZIONE PODOTATTILE "DIREZIONE RETTILINEA"
- PAVIMENTAZIONE PODOTATTILE "ARRESTO/PERICOLO"
- Figura II 303 Art.135
ATTRAVERSAMENTO PEDONALE

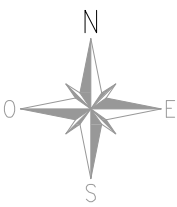

SCALA GRAFICA 1:100
0m 1 2 3 4 5m

ESEMPIO DI PERCORSO

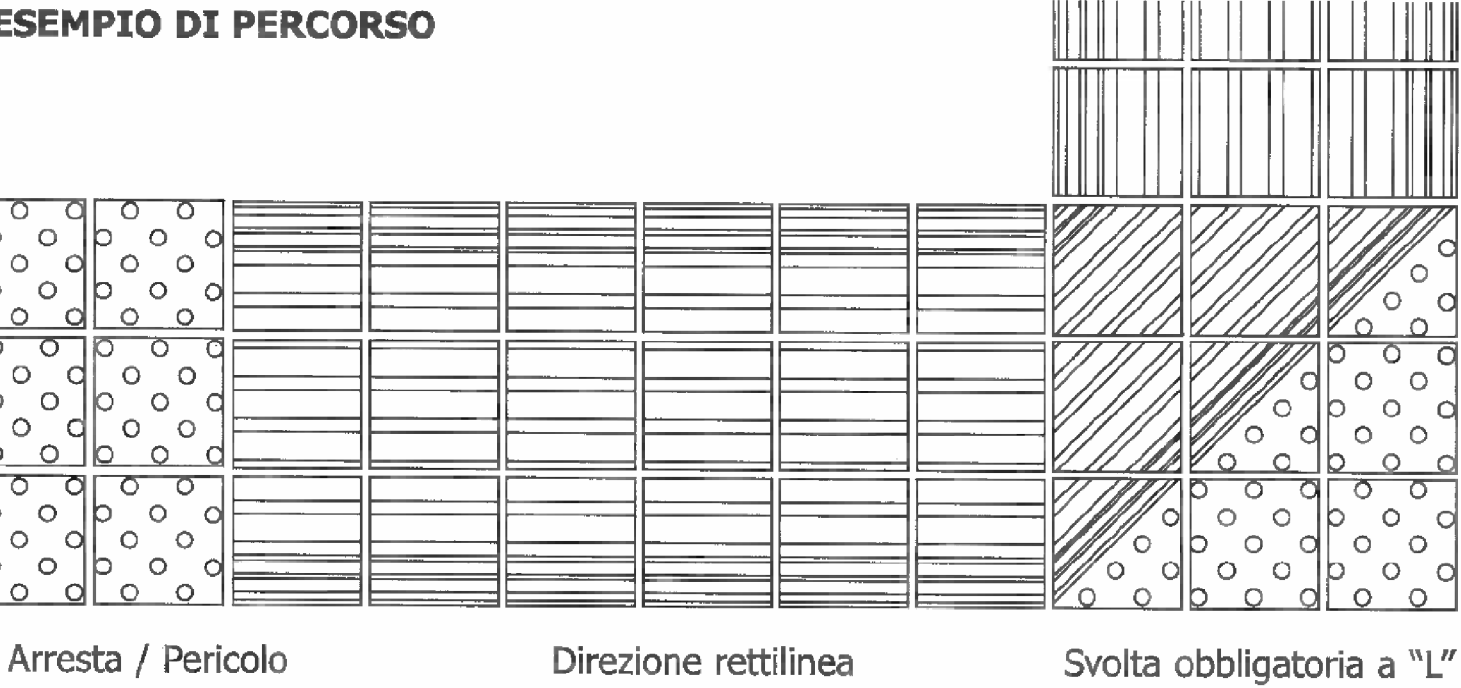


PLANIMETRIA DI PROGETTO - scala 1:200

MINISTERO DELL'AMBIENTE
E DELLA TUTELA DEL TERRITORIO E DEL MARE

COMUNE DI MIRA

PROGRAMMA SPERIMENTALE NAZIONALE DI MOBILITA' SOSTENIBILE CASA-SCUOLA
E CASA-LAVORO. DISCIPLINATO DAL D.M. 268 DEL 20 LUGLIO 2016
1.1.2 - 1.1.3 LOCALITA' MIRA PORTE - COLLEGAMENTO CON FERMATE AUTOBUS
SISTEMAZIONE FERMATE AUTOBUS E COLLEGAMENTO PEDONALE CON
PARCHEGGIO SCAMBIATORE

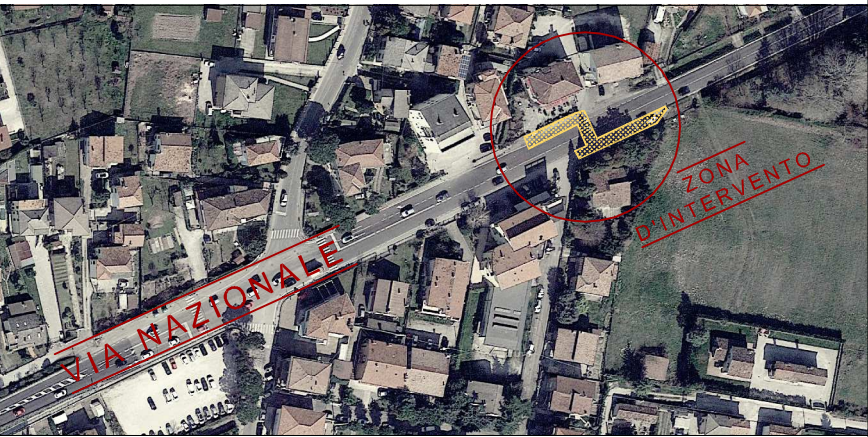

TITOLO

PLANIMETRIA DI PROGETTO

TAVOLA N°

3.5

DATA:

OTTOBRE 2018

SCALA:

1:100

COMMITTENTE:

COMUNE DI MIRA - Ufficio Tecnico Opere Pubbliche
P.ZZA DI MARTIRI, 3 - 30034 MIRA (VE)

RESPONSABILE UNICO DEL PROCEDIMENTO

Dott. Gabriele Bertaglia

PROGETTAZIONE:

Ing. Alberto Zanchettin
Arch. Paolo Di Martino

Rev.	Data	Nome file	HE	CO	AP
01	25-10-2018	3.5_MIRAZ_PIE_Plan_Progetto_Rev01.pdf	AP	RF	AZ

Il presente elaborato non può essere riprodotto o comunicato a terzi senza autorizzazione scritta

PROGETTO ESECUTIVO