


TRATTO 1

 

TRATTO 2

Piano Urbanistico attuativo
Comparto edificatorio C2-N5
Delibera giunta n.30 del
12/05/2015

La posizione dei fabbricati se non rilevata puntualmente deve intendersi indicativa in quanto ricavata da CTR

Comune di MIRA


Città Metropolitana VENEZIA

"Lavori di sistemazione viabilità Dogaletto"
aggiornamento 2018

Progetto ESECUTIVO

studio associato di ingegneria & architettura - 30031 dolo - venezia via Rizzo 67/A tel. 041.411207 email: info@boatoprogetti.it
stefano boato, ingegnere - michele boato, architetto

Sito di progetto Identificazione catastale: MIRA fg. 41-42-48	Via Bastie Prot.:1809 File: 1809_Dogaletto_E005	data: Novembre 2018
Progetto: Lavori di sistemazione viabilità Dogaletto aggiornamento 2018	Elaborato:	E005.
Oggetto: Planimetria di PROGETTO		
Committente: COMUNE DI MIRA Settore 4 - Lavori pubblici e infrastruttura - Dirigente Arch. Grazia PASCIN	Scala 1:200	
Progettista incaricato:	Revisione: scattolacce tavola n° ... del ...	

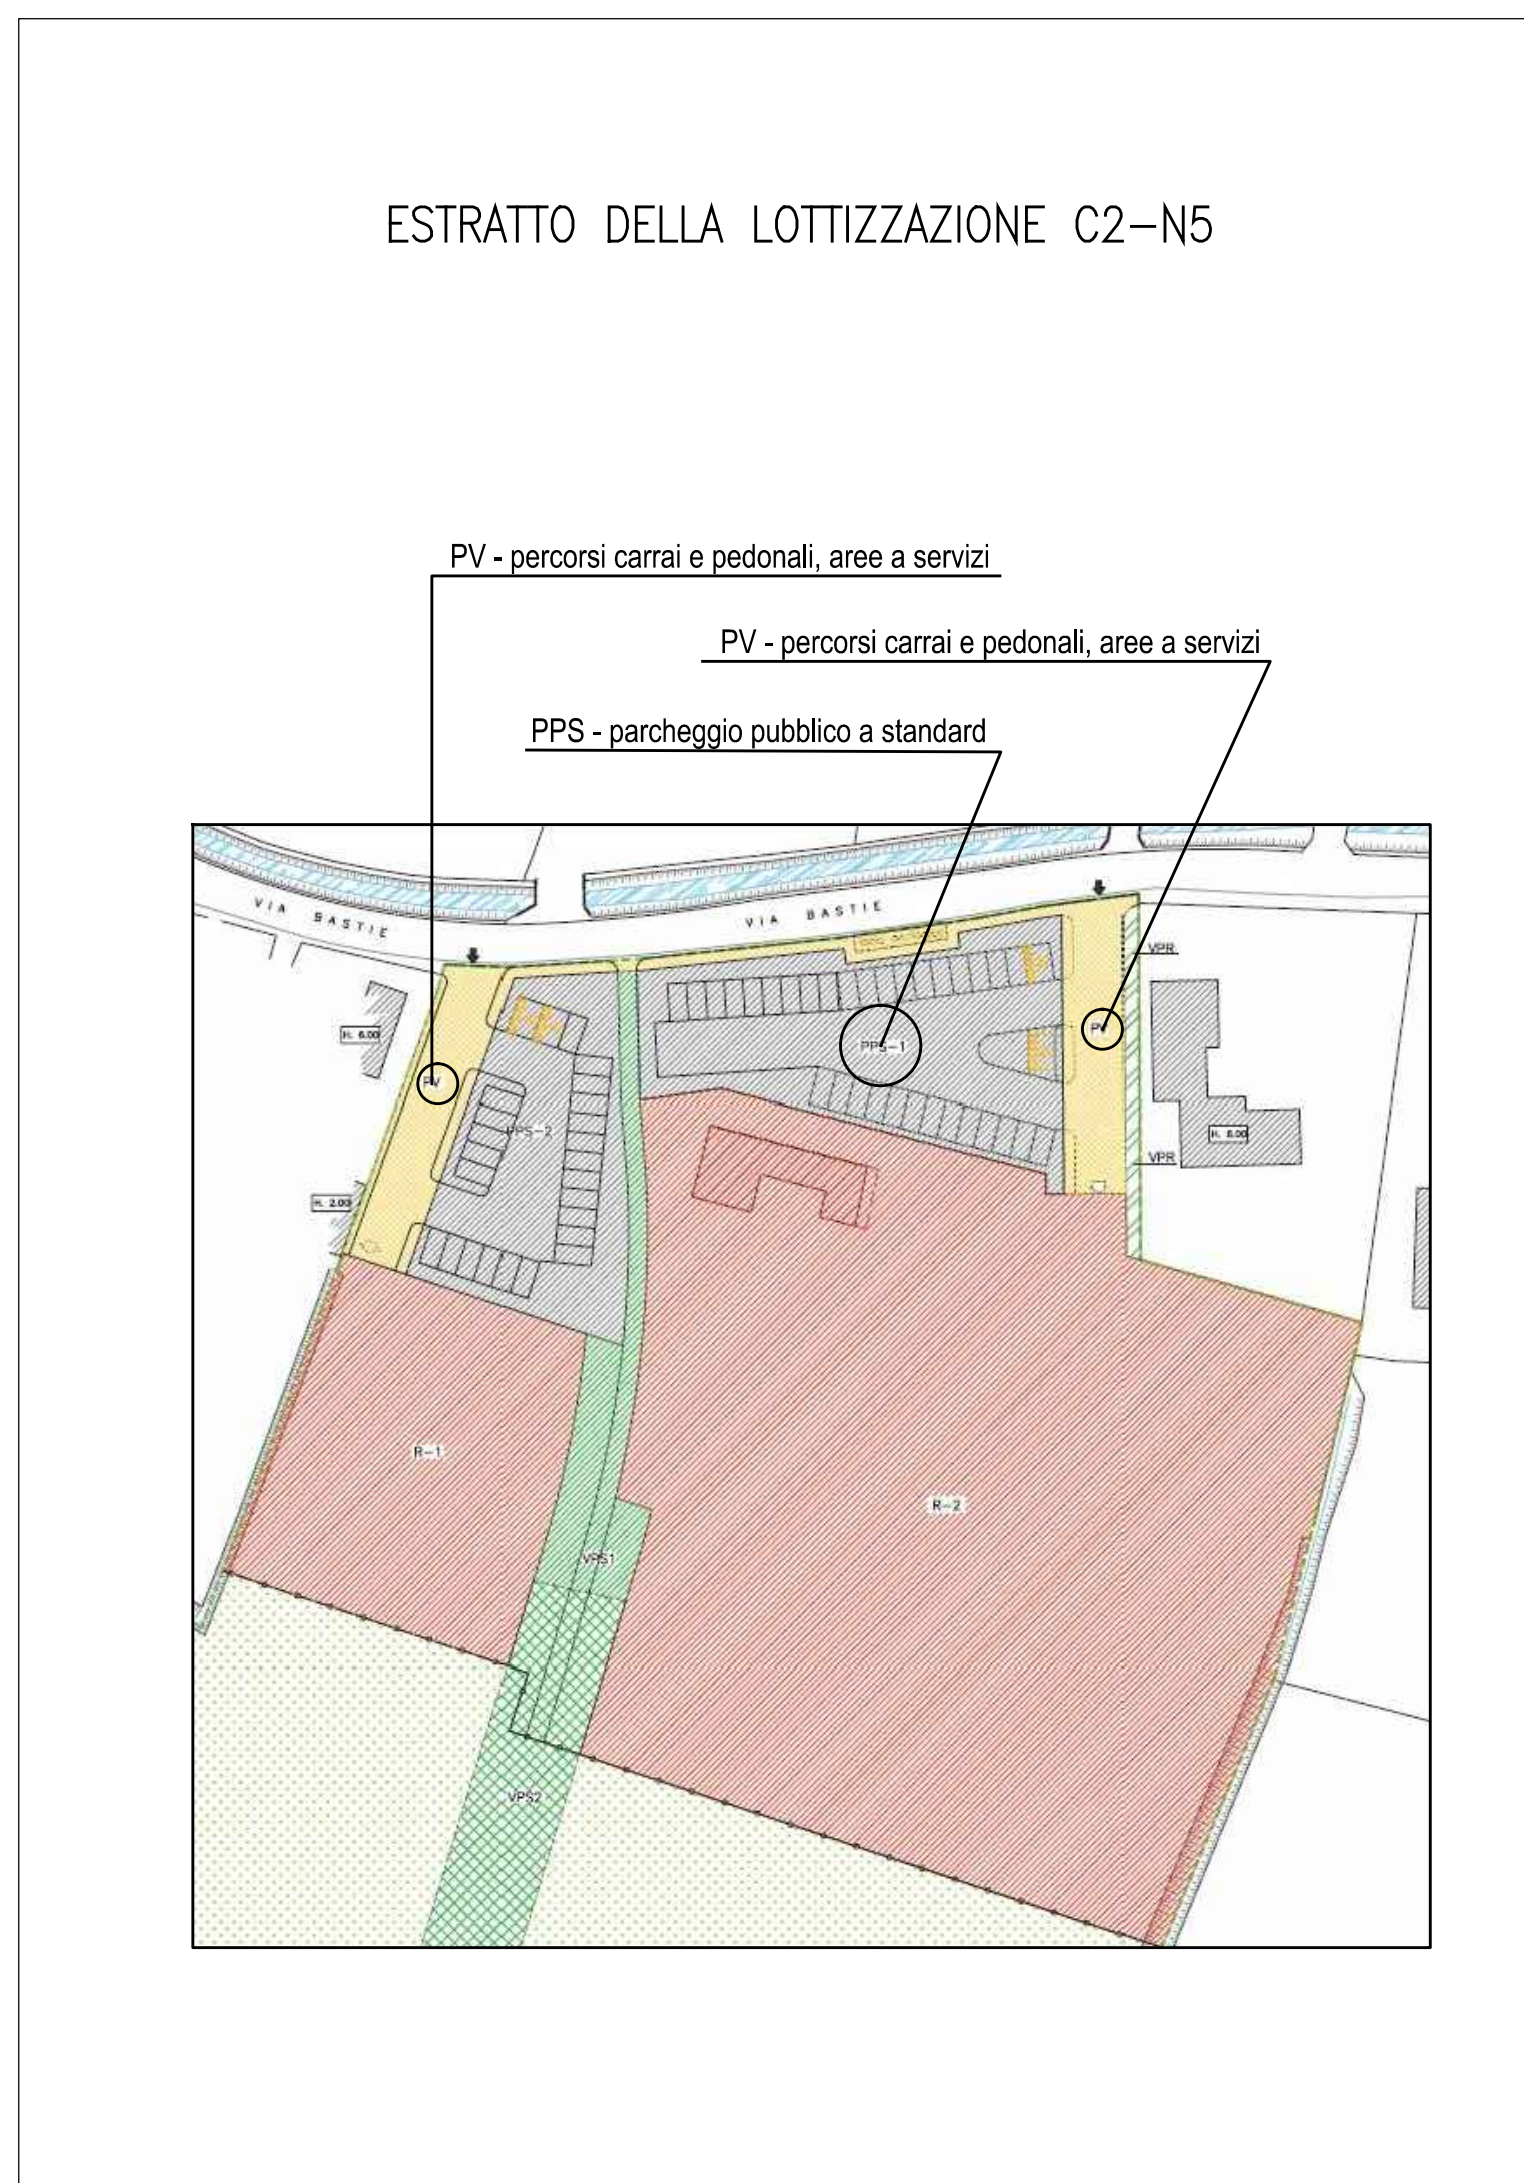

LEGENDA	
	tombino cls 140x140
	tombino ghisa 60x60
	caditoia in ghisa
	caditoia in cls
	tombino ghisa 60x60 fognatura
	tombino ghisa 60x60 fognatura
	tombino ghisa ENEL
	tombino ghisa TELECOM
	bocca di lupo
	metanodotto
	palo TELECOM in legno
	palo cls illuminazione
	palo Enel in cls
	segnaletica verticale
	gas
	rete aerea ENEL
	rete aerea TELECOM
	Rete illuminazione
	palo ENEL in cls saracinesca ACM
	centralina Deltagas
	centralina Enel
	centralina Telecom
	albero
	palo luce collegamento aereo
	palo luce collegamento interrato
	predisposizione palo luce con tombino d'ispezione
	Rifiuto umido
	Rifiuto secco
	Rifiuto verde
	Campana carta
	Campana vetro

	nuovo palo luce arredo mod. tipo Ecolo h=7,50 mt LED
	nuova coppia lampioni segnale attraversamento pedonale LED

	NUOVA LOTTIZZAZIONE
--	---------------------

