

Comune di Mira (VE)



PREVENZIONE INCENDIO SCUOLA F. PETRARCA
DI BORBIAGO

PROGETTO ESECUTIVO

PROGETTO ARCHITETTONICO

Scuola - comparativa
piante e sezione

PROGETTISTA
Studi di Progettazione Riuniti
ing. Elisabetta Morici
Stefano Baccaro architetto

COMMITTENTE:
Comune di Mira (VE)
Sede legale Piazza IX Martiri, 3

PROGETTO PREVENZIONE INCENDI

ing. Elisabetta Morici

COORDINAMENTO DELLA SICUREZZA IN

FASE DI PROGETTO

ing. Elisabetta Morici

PROGETTO IMPIANTI ELETTRICI E

RILEVAZIONE INCENDI

Sie Engineering

per. ing. Secondo Ambrosani

PROGETTO IMPIANTI TERMOIDRAULICI

Sie Engineering

ing. Stefano Baccaro

TAV. N.

A10.2

Date e Revisioni

Ultima revisione

21.03.2019

Disegni scala


1:100

Studi di Progettazione Riuniti
via Castellana 103 - 300303 Martellago (VE)
m.morici@progettare.it - b.baccaro@progettare.it
T +39 041 5461923 - F +39 041 5461924 - www.sprgestione.it




LEGENDA


- opere da demolire
- opere da realizzare

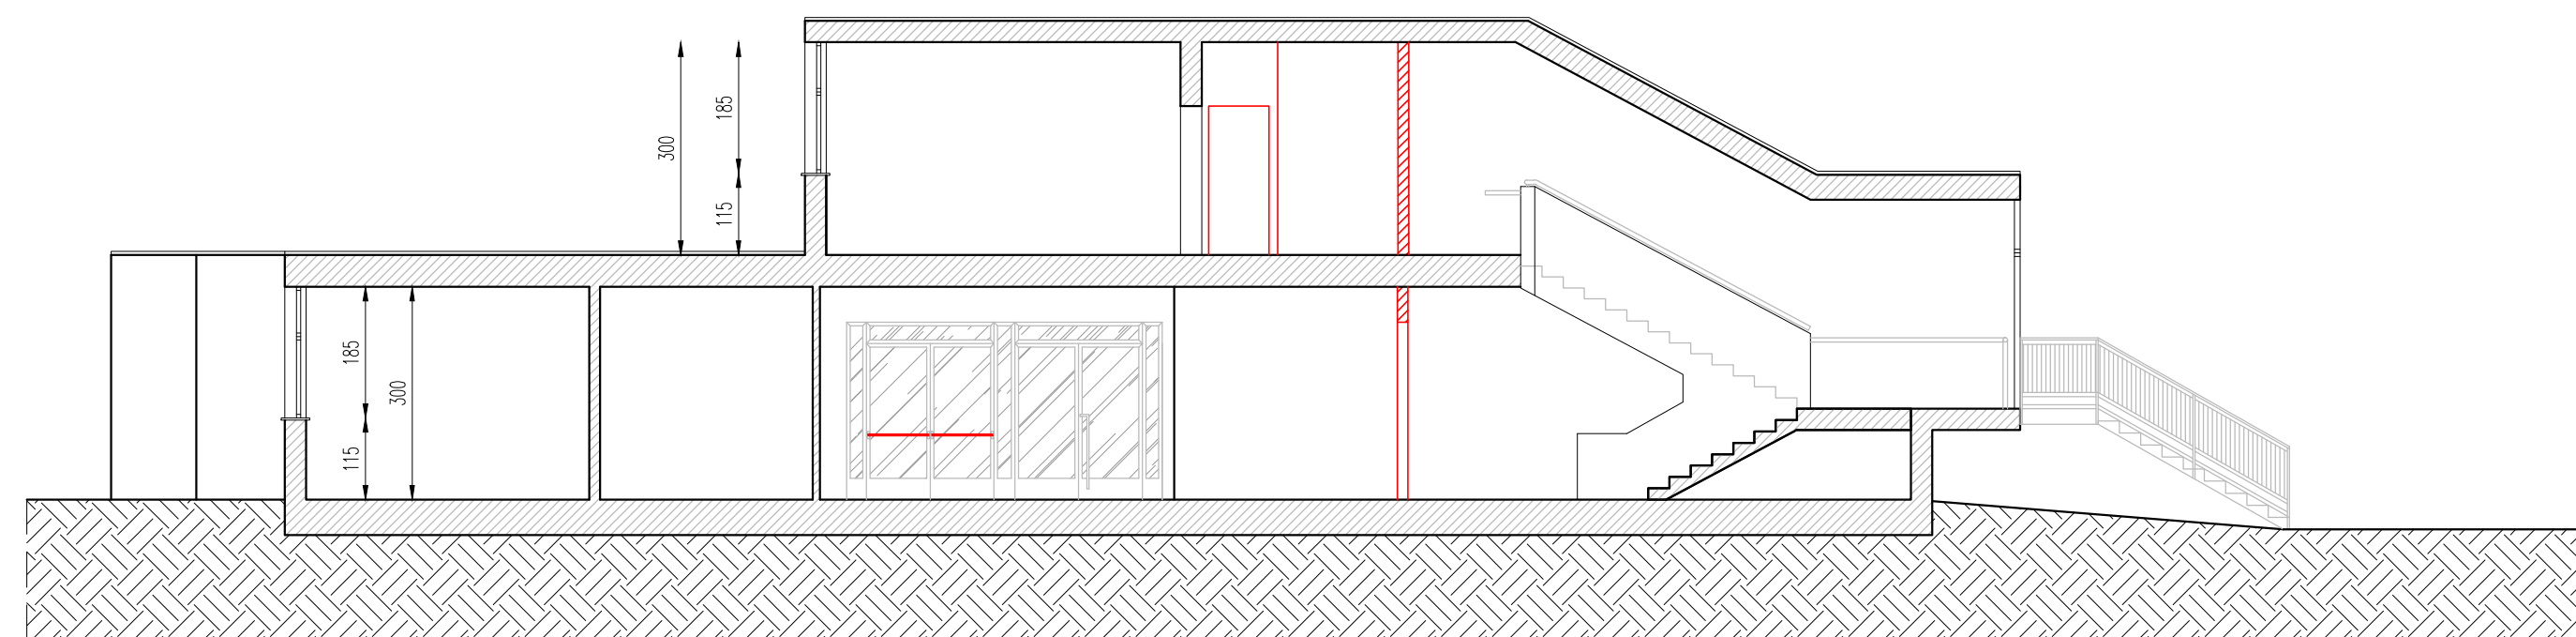

SEZIONE A-A

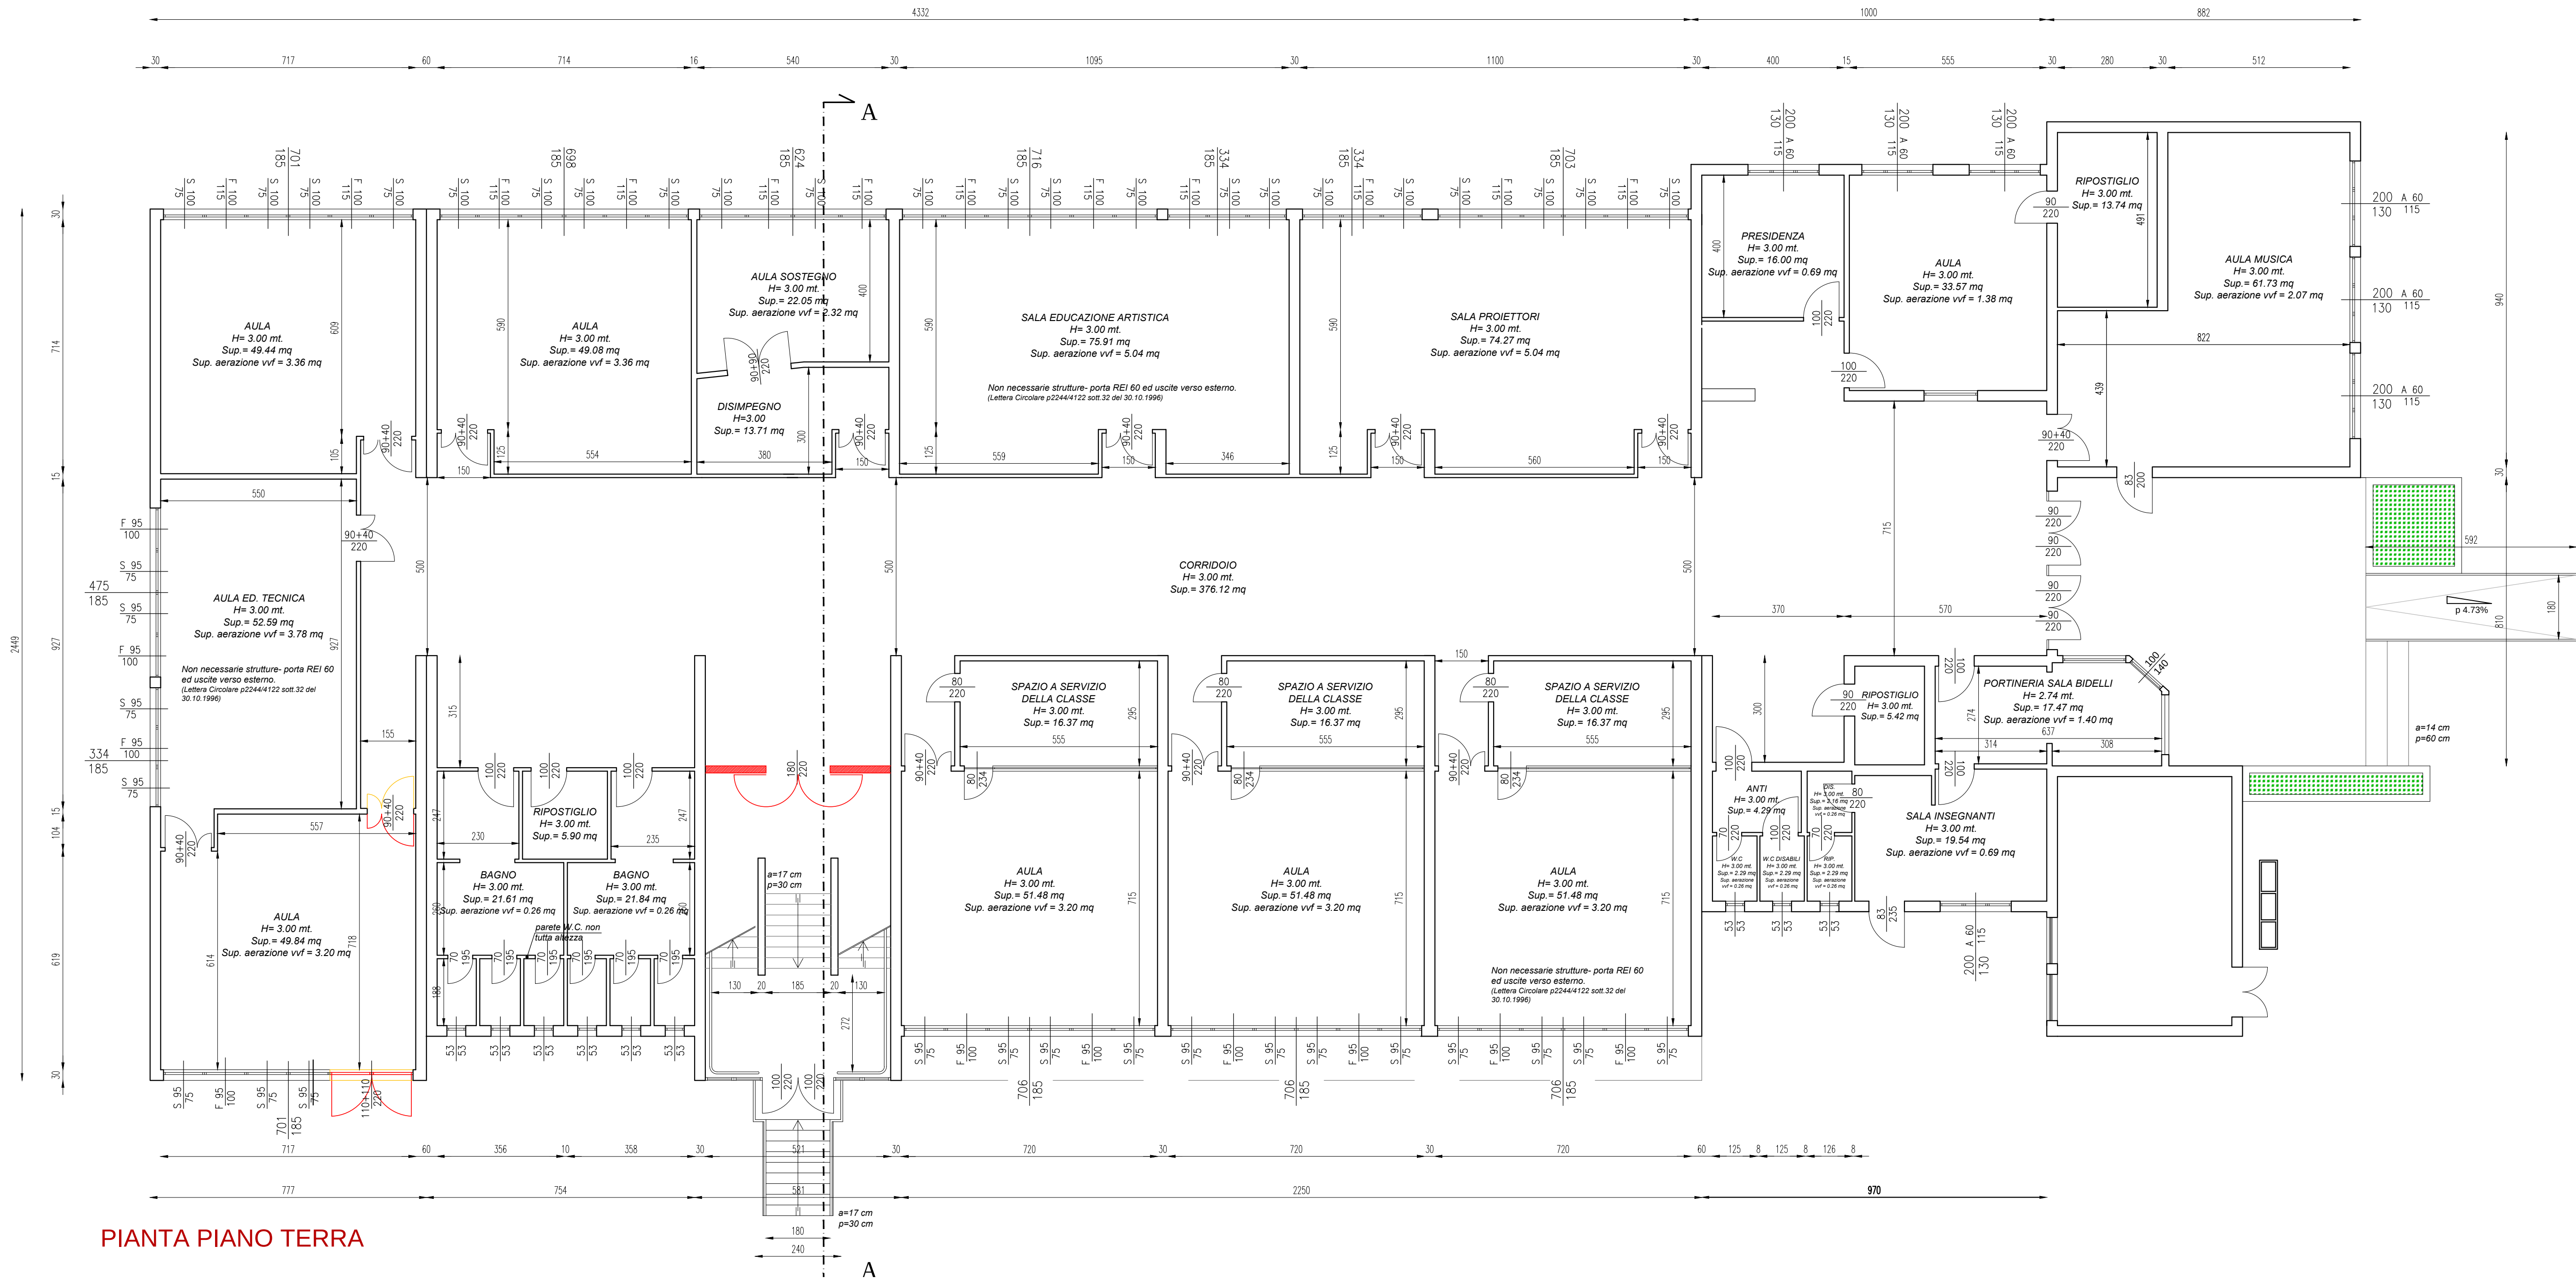

PIANTA PIANO TERRA

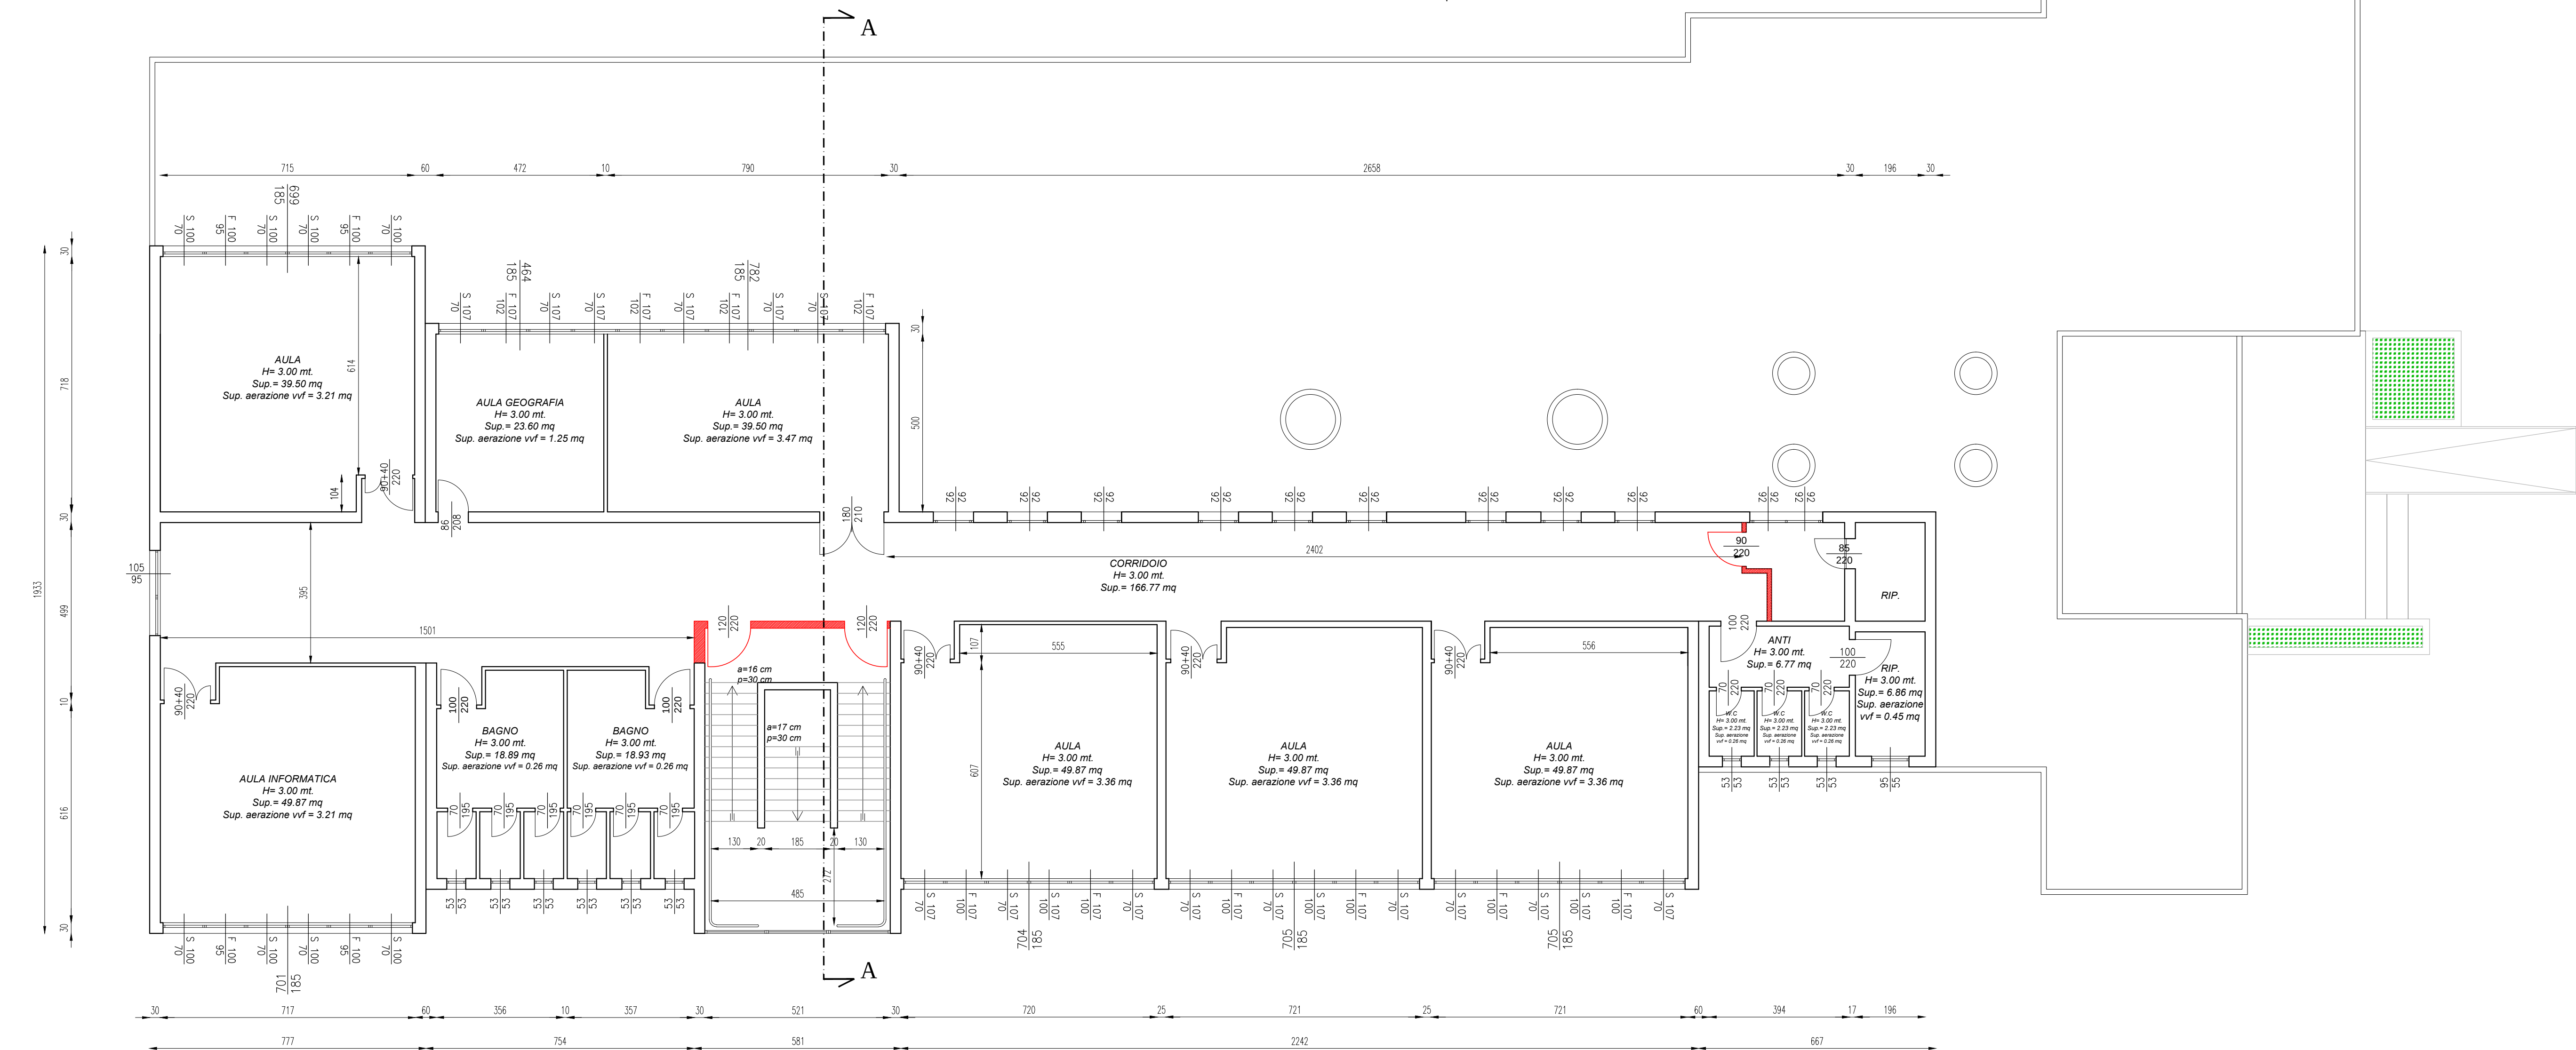

PIANTA PIANO PRIMO