



COMUNE DI SANT'ELENA

PROVINCIA DI PADOVA

www.comune.santelena.pd.it

Via 28 Aprile, 1 - 35040 Sant'Elena (Pd)

Partita Iva 01873810285

Codice Fiscale 82002850285

E-Mail segreteria@comune.santelena.pd.it

PEC: santelena.pd@cert.ip-veneto.net

Tel. 0429/98695

Fax 0429/690704

AREA TECNICA – SERVIZIO LAVORI PUBBLICI


EFFICIENTAMENTO ENERGETICO EDIFICI SCOLASTICI COMUNALI

CODICE INT - ANNO	3 2022
UBICAZIONE	Via Roma
DISPONIBILITA' AREA	Proprietà comunale
CARATTERISTICHE SOMMARIE DELL'OPERA	Lavori di efficientamento energetico e tecnologici degli edifici scolastici comunali: materna, primaria e secondaria.
DATI TECNICI DELL'OPERA	Edificio scolastico Materna: Superficie mq. 1664 distribuiti su n. 2 piani Edificio scolastico Primaria e Secondaria di 1° grado: Superficie totale mq. 3053 distribuiti su n. 2 piani
STRUTTURE	Da verificare e consolidare le strutture dell'edificio e gli impianti tecnologici
DESTINAZIONE P.I.	F1 – Aree per l'istruzione
IMPORTO PRESUNTO DELL'OPERA	€ 400.000,00 di cui per lavori € 312.000,00
ALLEGATI	Planimetrie edifici scolastici.

IL RESPONSABILE DELL'AREA TECNICA

Emanuele BARBETTA

Documento firmato digitalmente

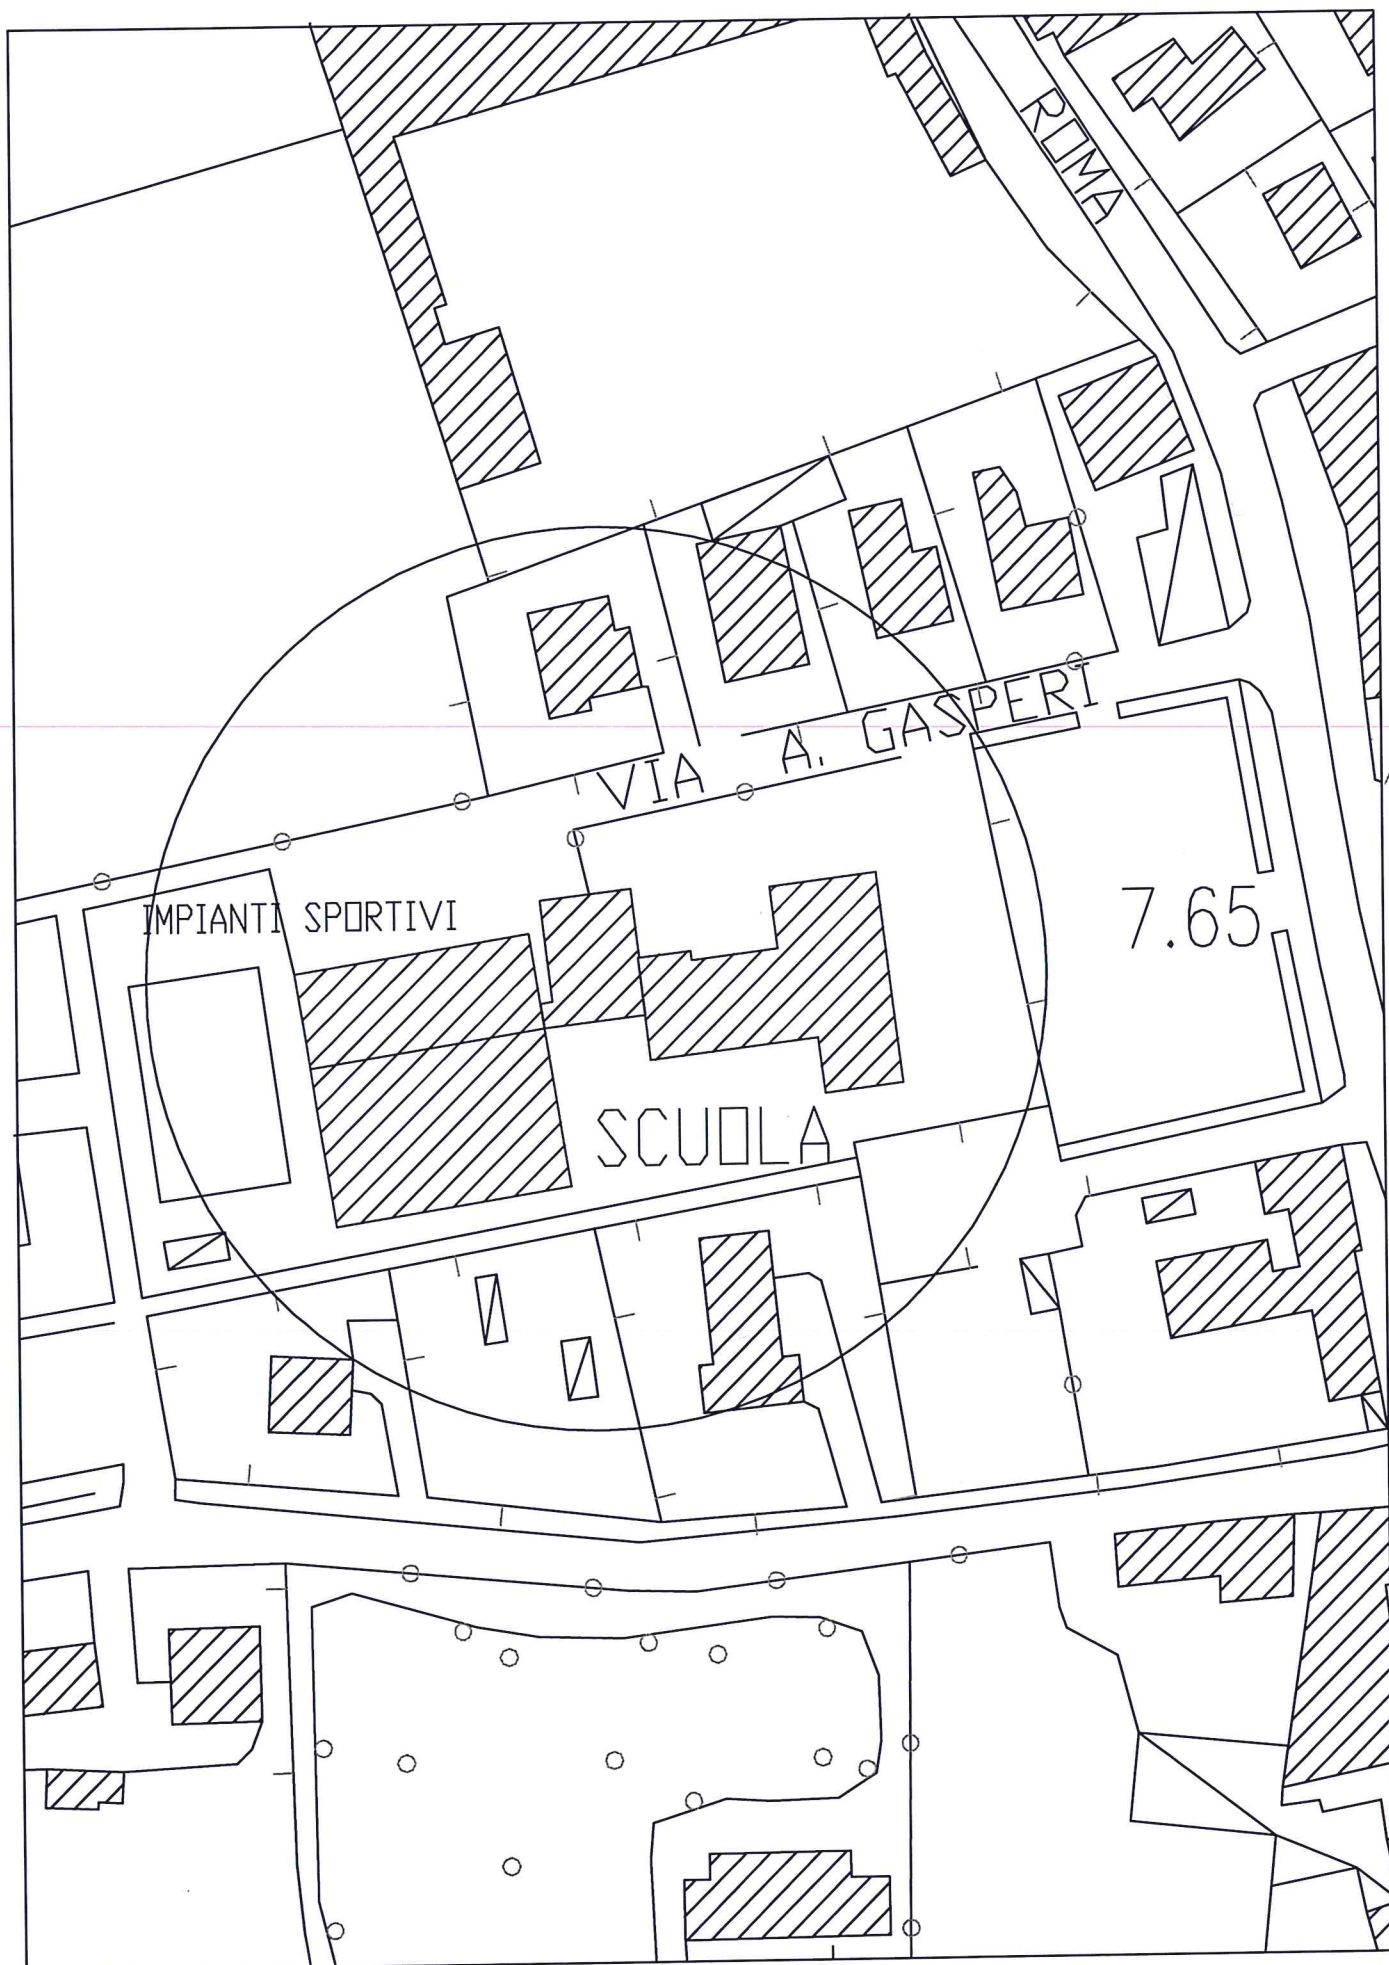


ESTRATTO CTR 1:1000

PIANTA PIANO TERRA




IDRANTE SOPRASUOLO IN GHISA

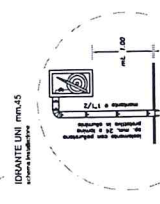


LEGENDA IMPIANTO ADDUZIONE GAS METANO	
—	tubo in polietilene (PE) interrato UNI ISO 4437
—	tubo ferro (Fe) zincato e cromato UNI ISO 3256
—	tubo ferro (Fe) acciaio a vista UNI 8863
—	giunto elastico
—	giunto di dilatazione
—	valvola di intercettazione gas
100	

CONTATORE GAS METANO


**ALLACCIAMENTO RETE IDRICA
ACQUEDOTTO COMUNALE**

PIANTA PIANO PRIMO


3-1-

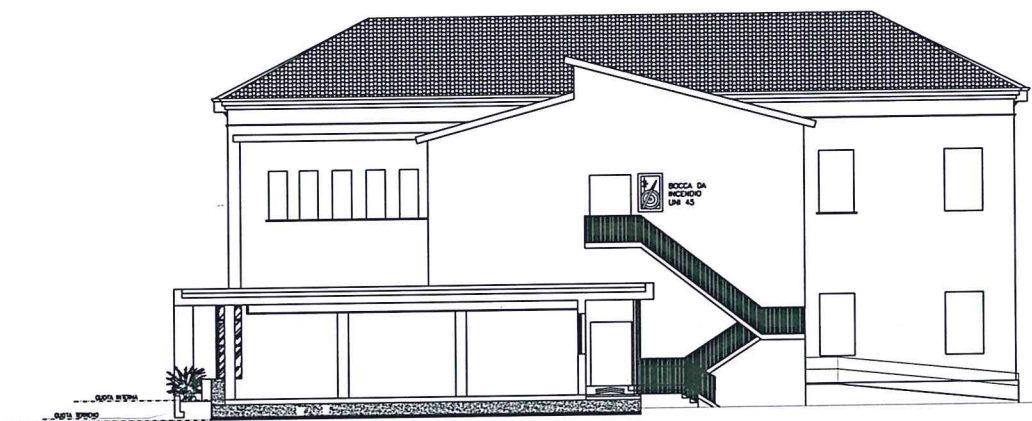


SEZIONE A:A

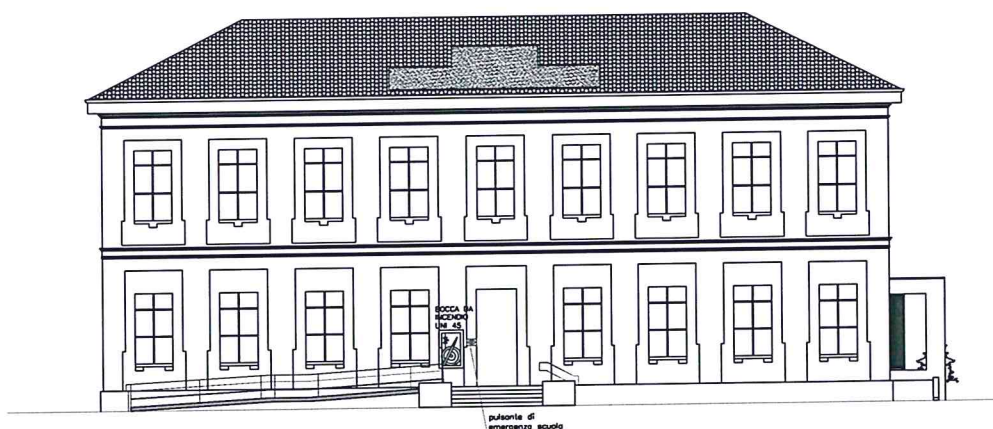


PROSPETTO EST

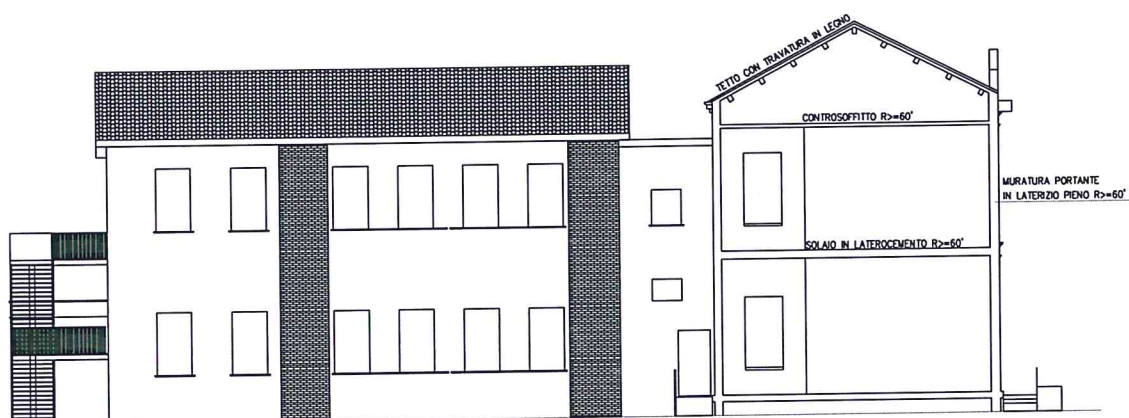


PLANIMETRIA 1:500

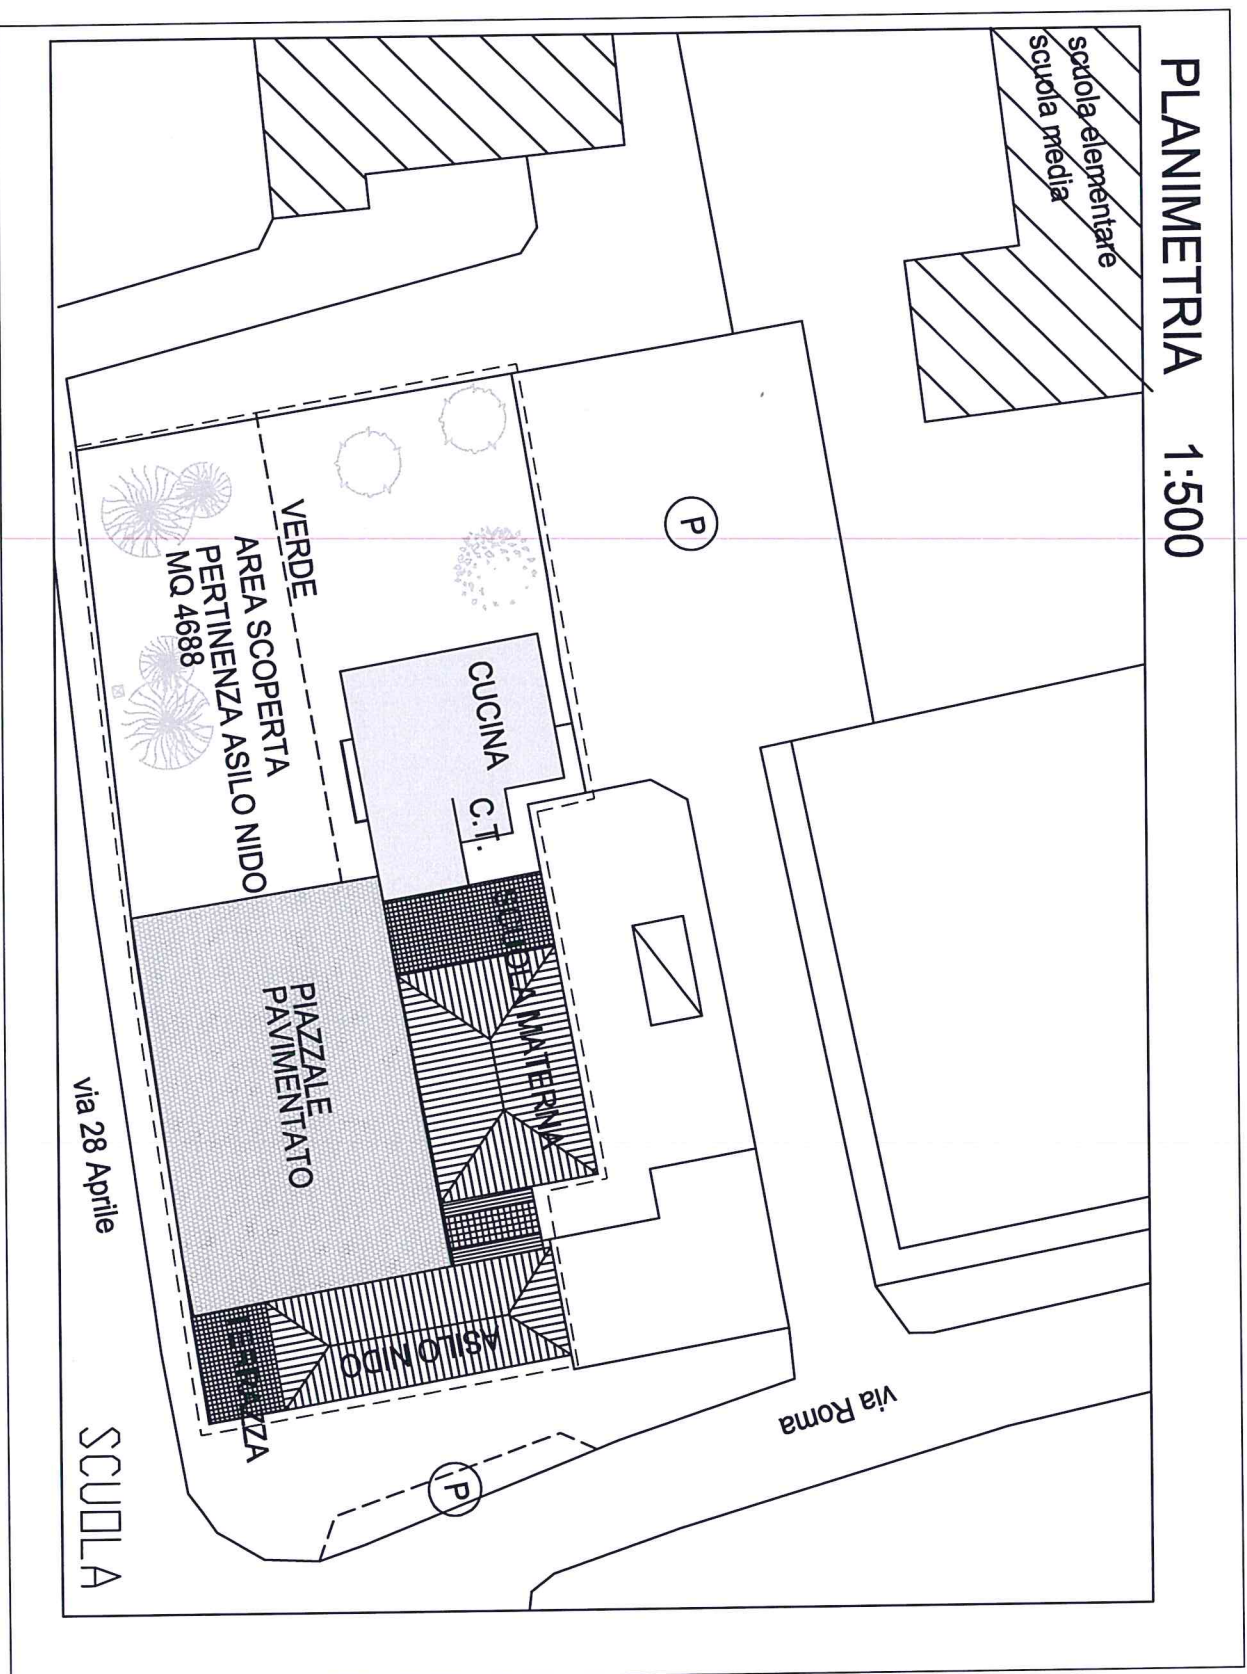

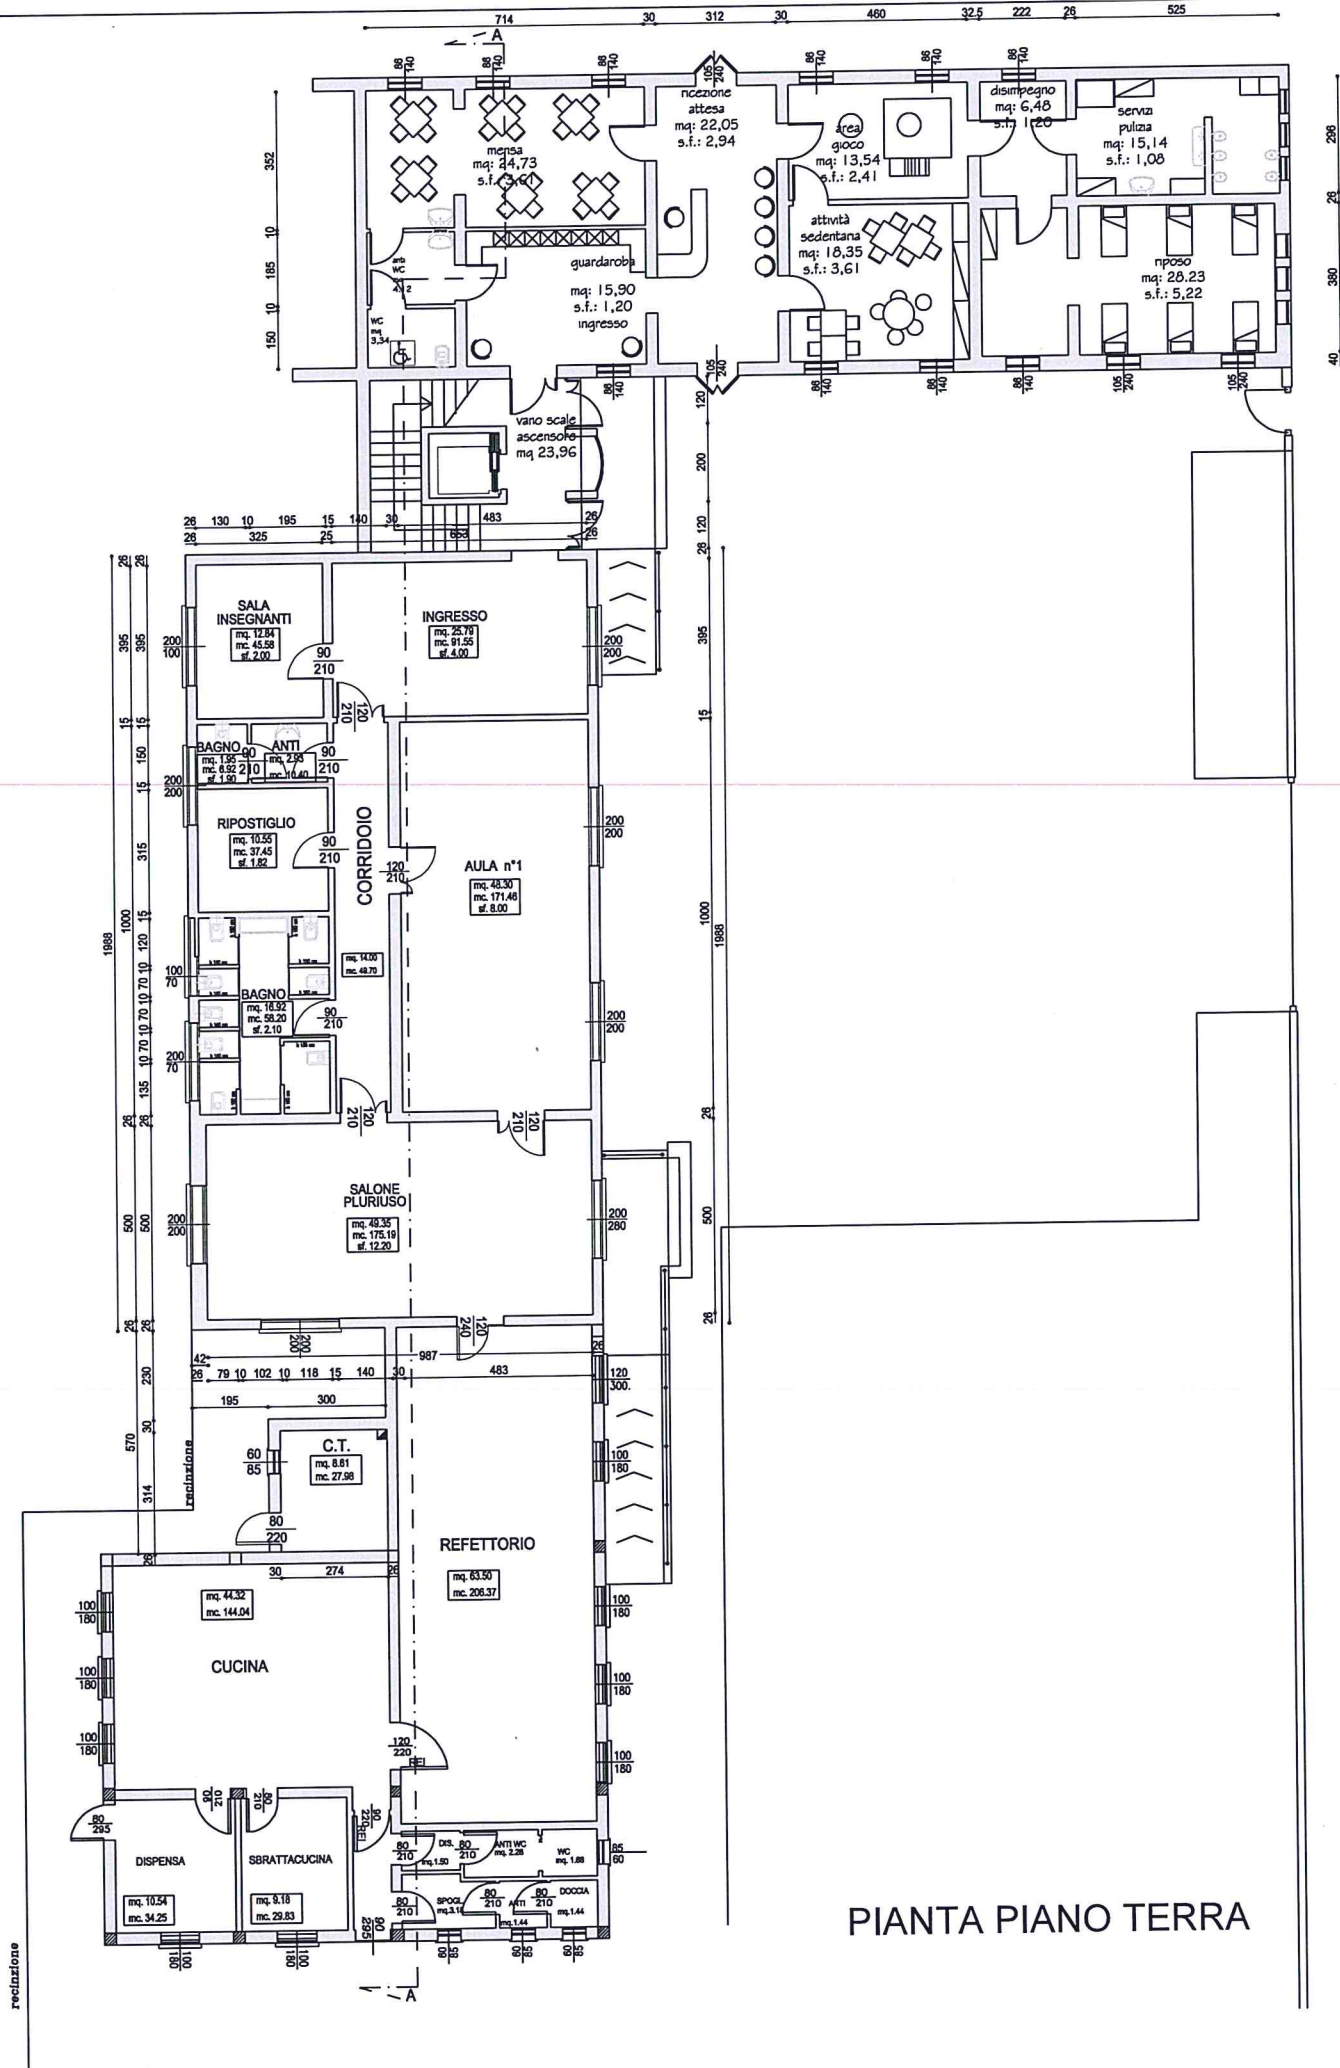


PIANTA PIANO TERRA




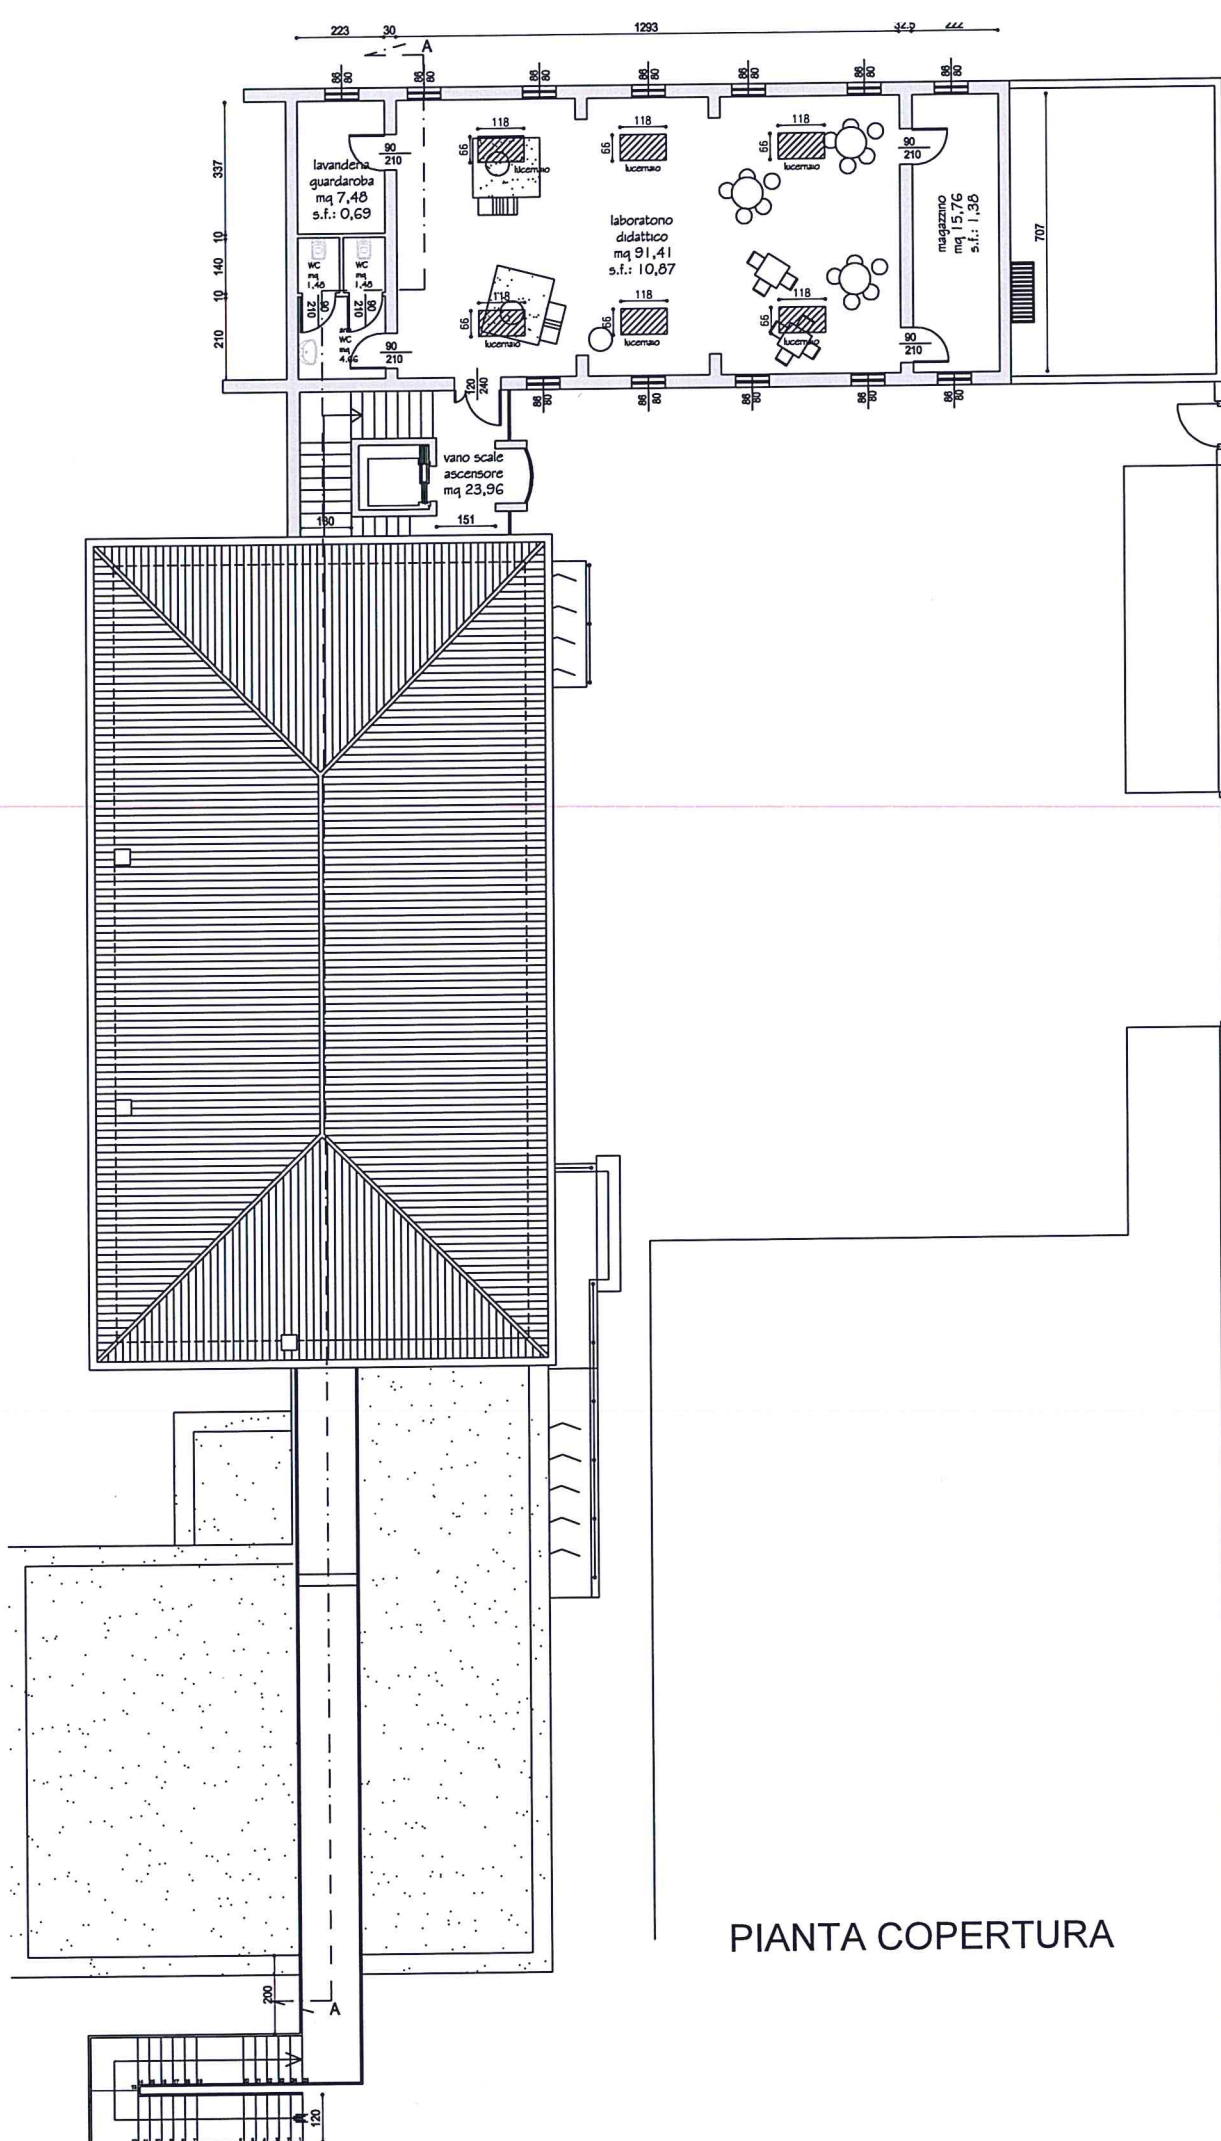


PIANTA COPERTURA

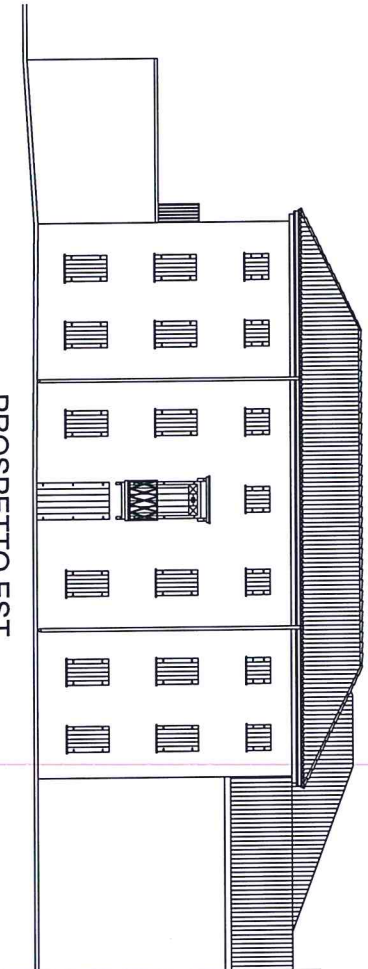


PROSPETTO EST

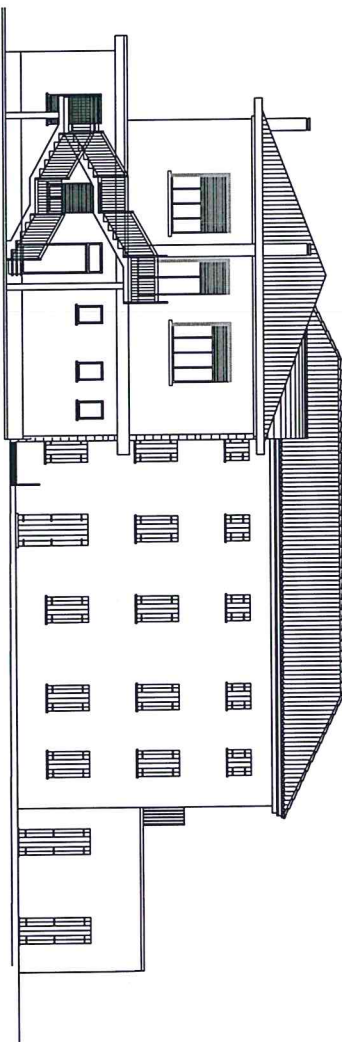


PROSPETTO OVEST

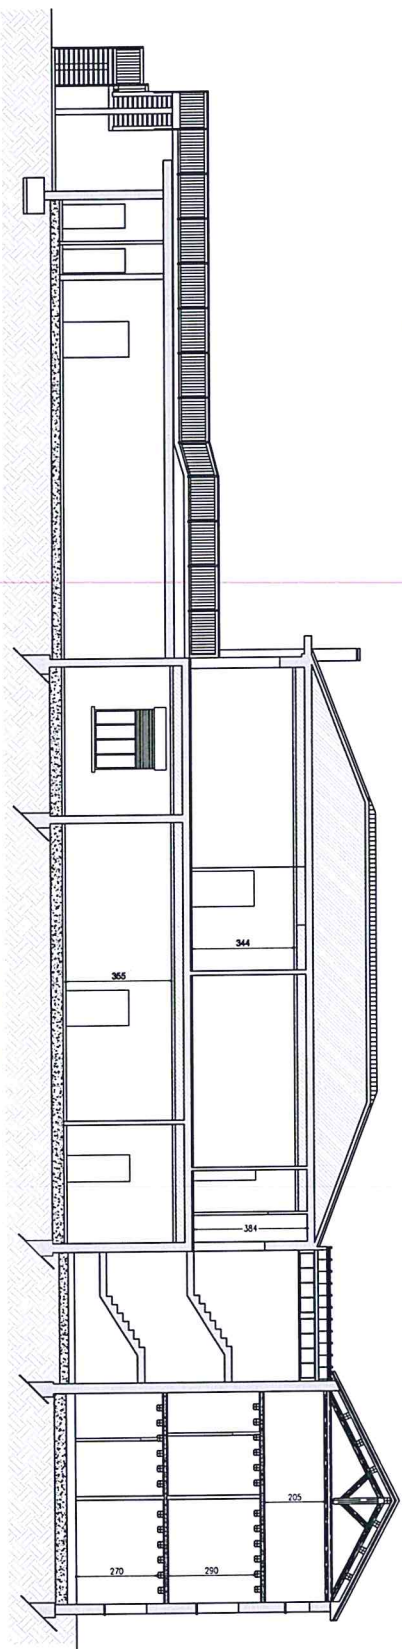

SEZIONE A-A

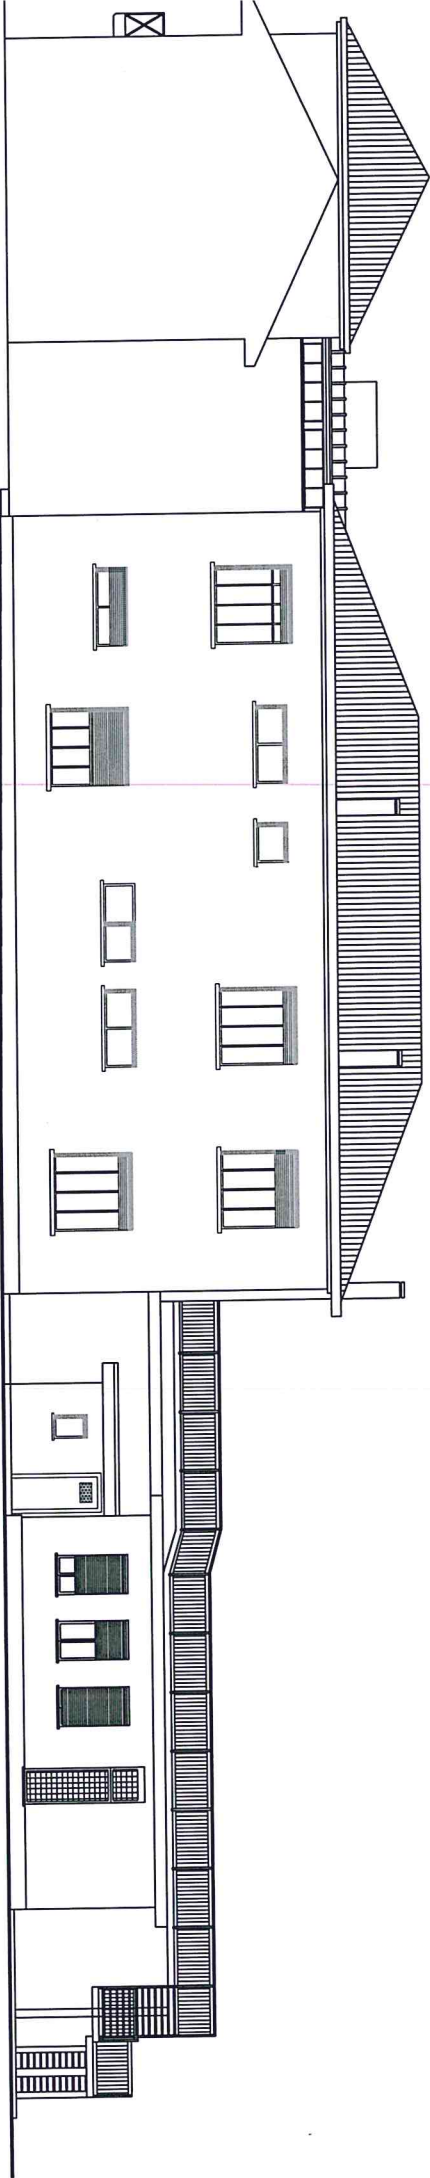

PROSPETTO NORD

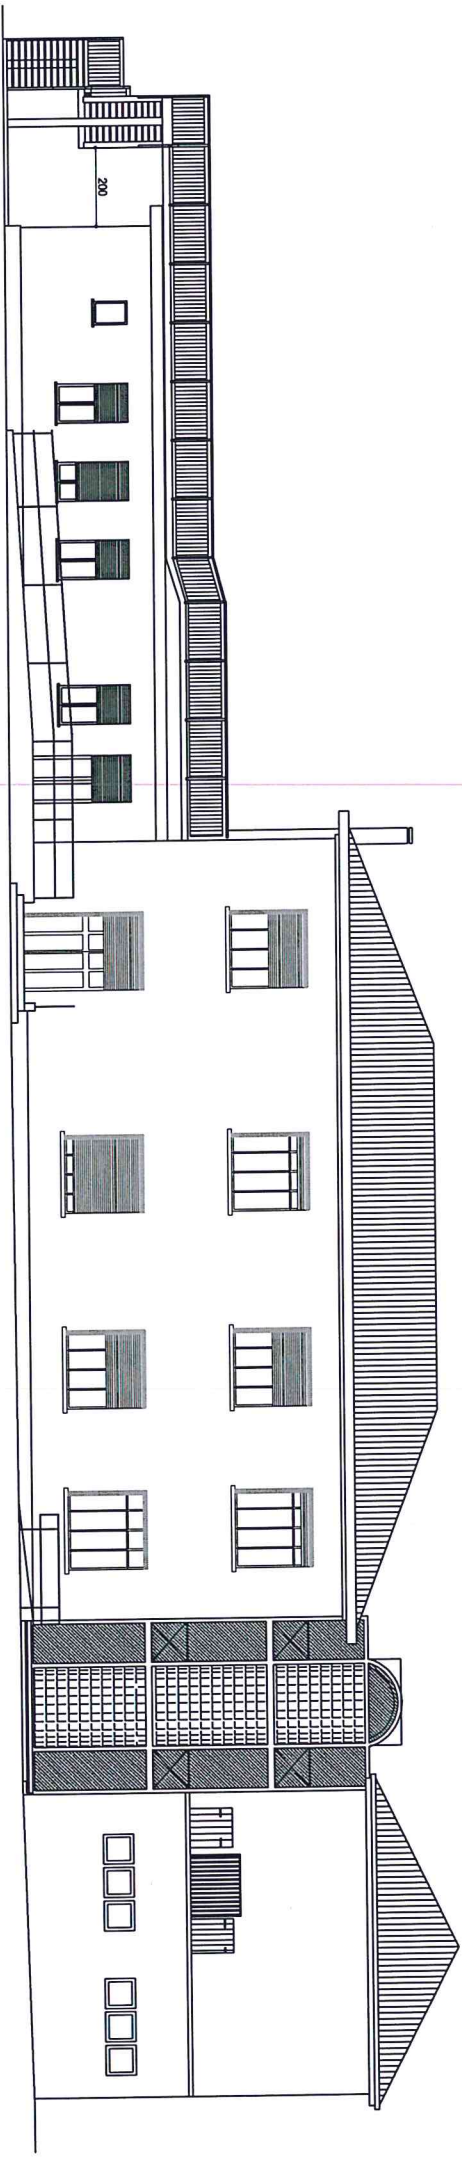

PROSPETTO SUD