


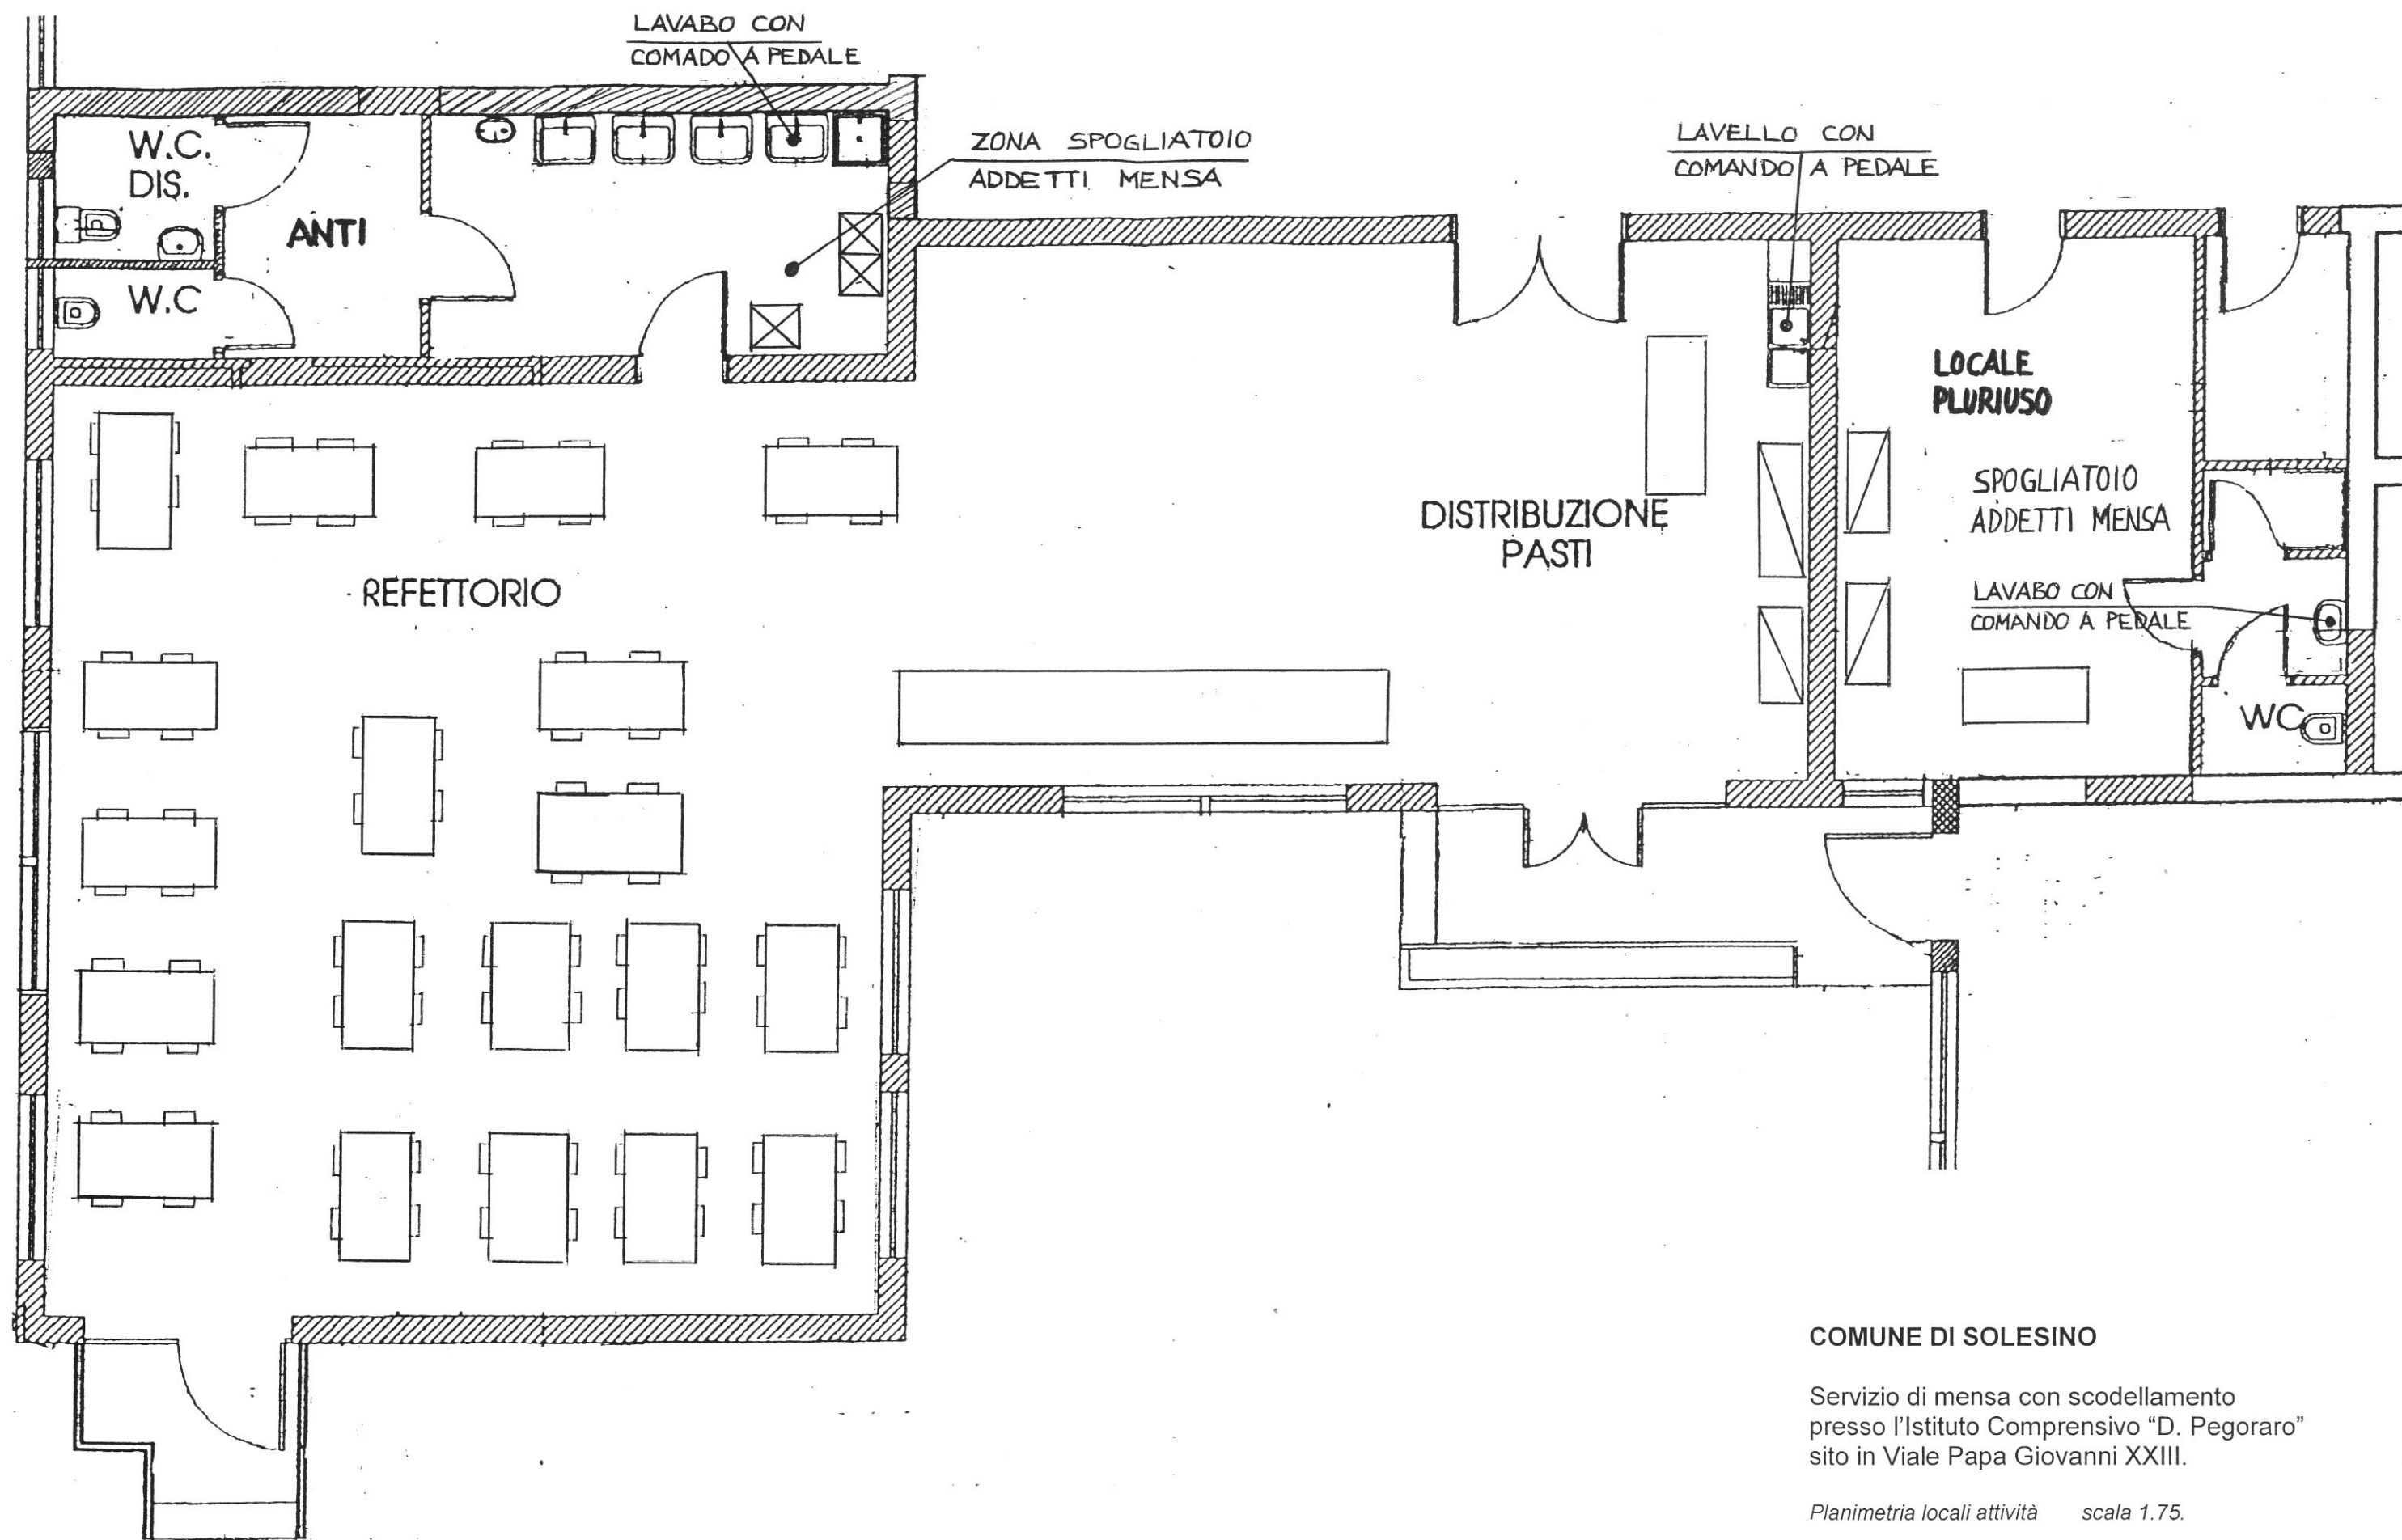

COMUNE DI SOLESINO

Servizio di mensa con scodellamento
presso l'Istituto Comprensivo "D. Pegoraro"
sito in Viale Papa Giovanni XXIII.

Planimetria locali attività scala 1.75.



IL RESPONSABILE DEL IV° SETTORE
USO ASSETTO TERRITORIO
(Geom. Filippo Malachin)