


REGIONE VENETO

COMUNE DI SANTELENA

Provincia di Padova

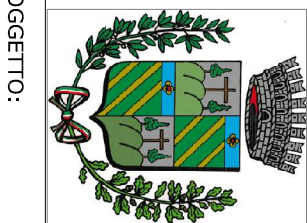

Oggetto:

OPERE DI EFFICIENTAMENTO ENERGETICO
A SERVIZIO DELL'EDIFICIO SCOLASTICO
ANNO 2023

Fase Progettuale:

PROGETTO DEFINITIVO-ESECUTIVO

CUP: C54Z00007006 DATA PROGETTO: 04/05/2023

Tav.:

TITOLO:

A2
PLANIMETRIA DISPOSIZIONE
APPARECCHIATURE IMPIANTO FOTOVOLTAICO

IL PROGETTISTA: RESPONSABILE UNICO DEL PROCEDIMENTO:




0	04/05/2023	Prima Elaborazione		
Revisione	Data	Descrizione	Esigito	Verificato
			Colore Progetto: A810	Approvato

DATI TECNICI STRINGHE PANNELLI				
STRINGA	ORIENTAMENTO	TIPO PANNELLO	N. PANNELLI	POTENZA PANNELLO
1	SUD	MONOCRISTALLINO PERC 166 CELLE	24	410 W
				9846 W
2	SUD	MONOCRISTALLINO PERC 166 CELLE	24	410 W
				9846 W
				19692 W




DETTAGLIO MODALITA DI POSA PANNELLI


PLANIMETRIA DISPOSIZIONE APPARECCHIATURE scala 1:100

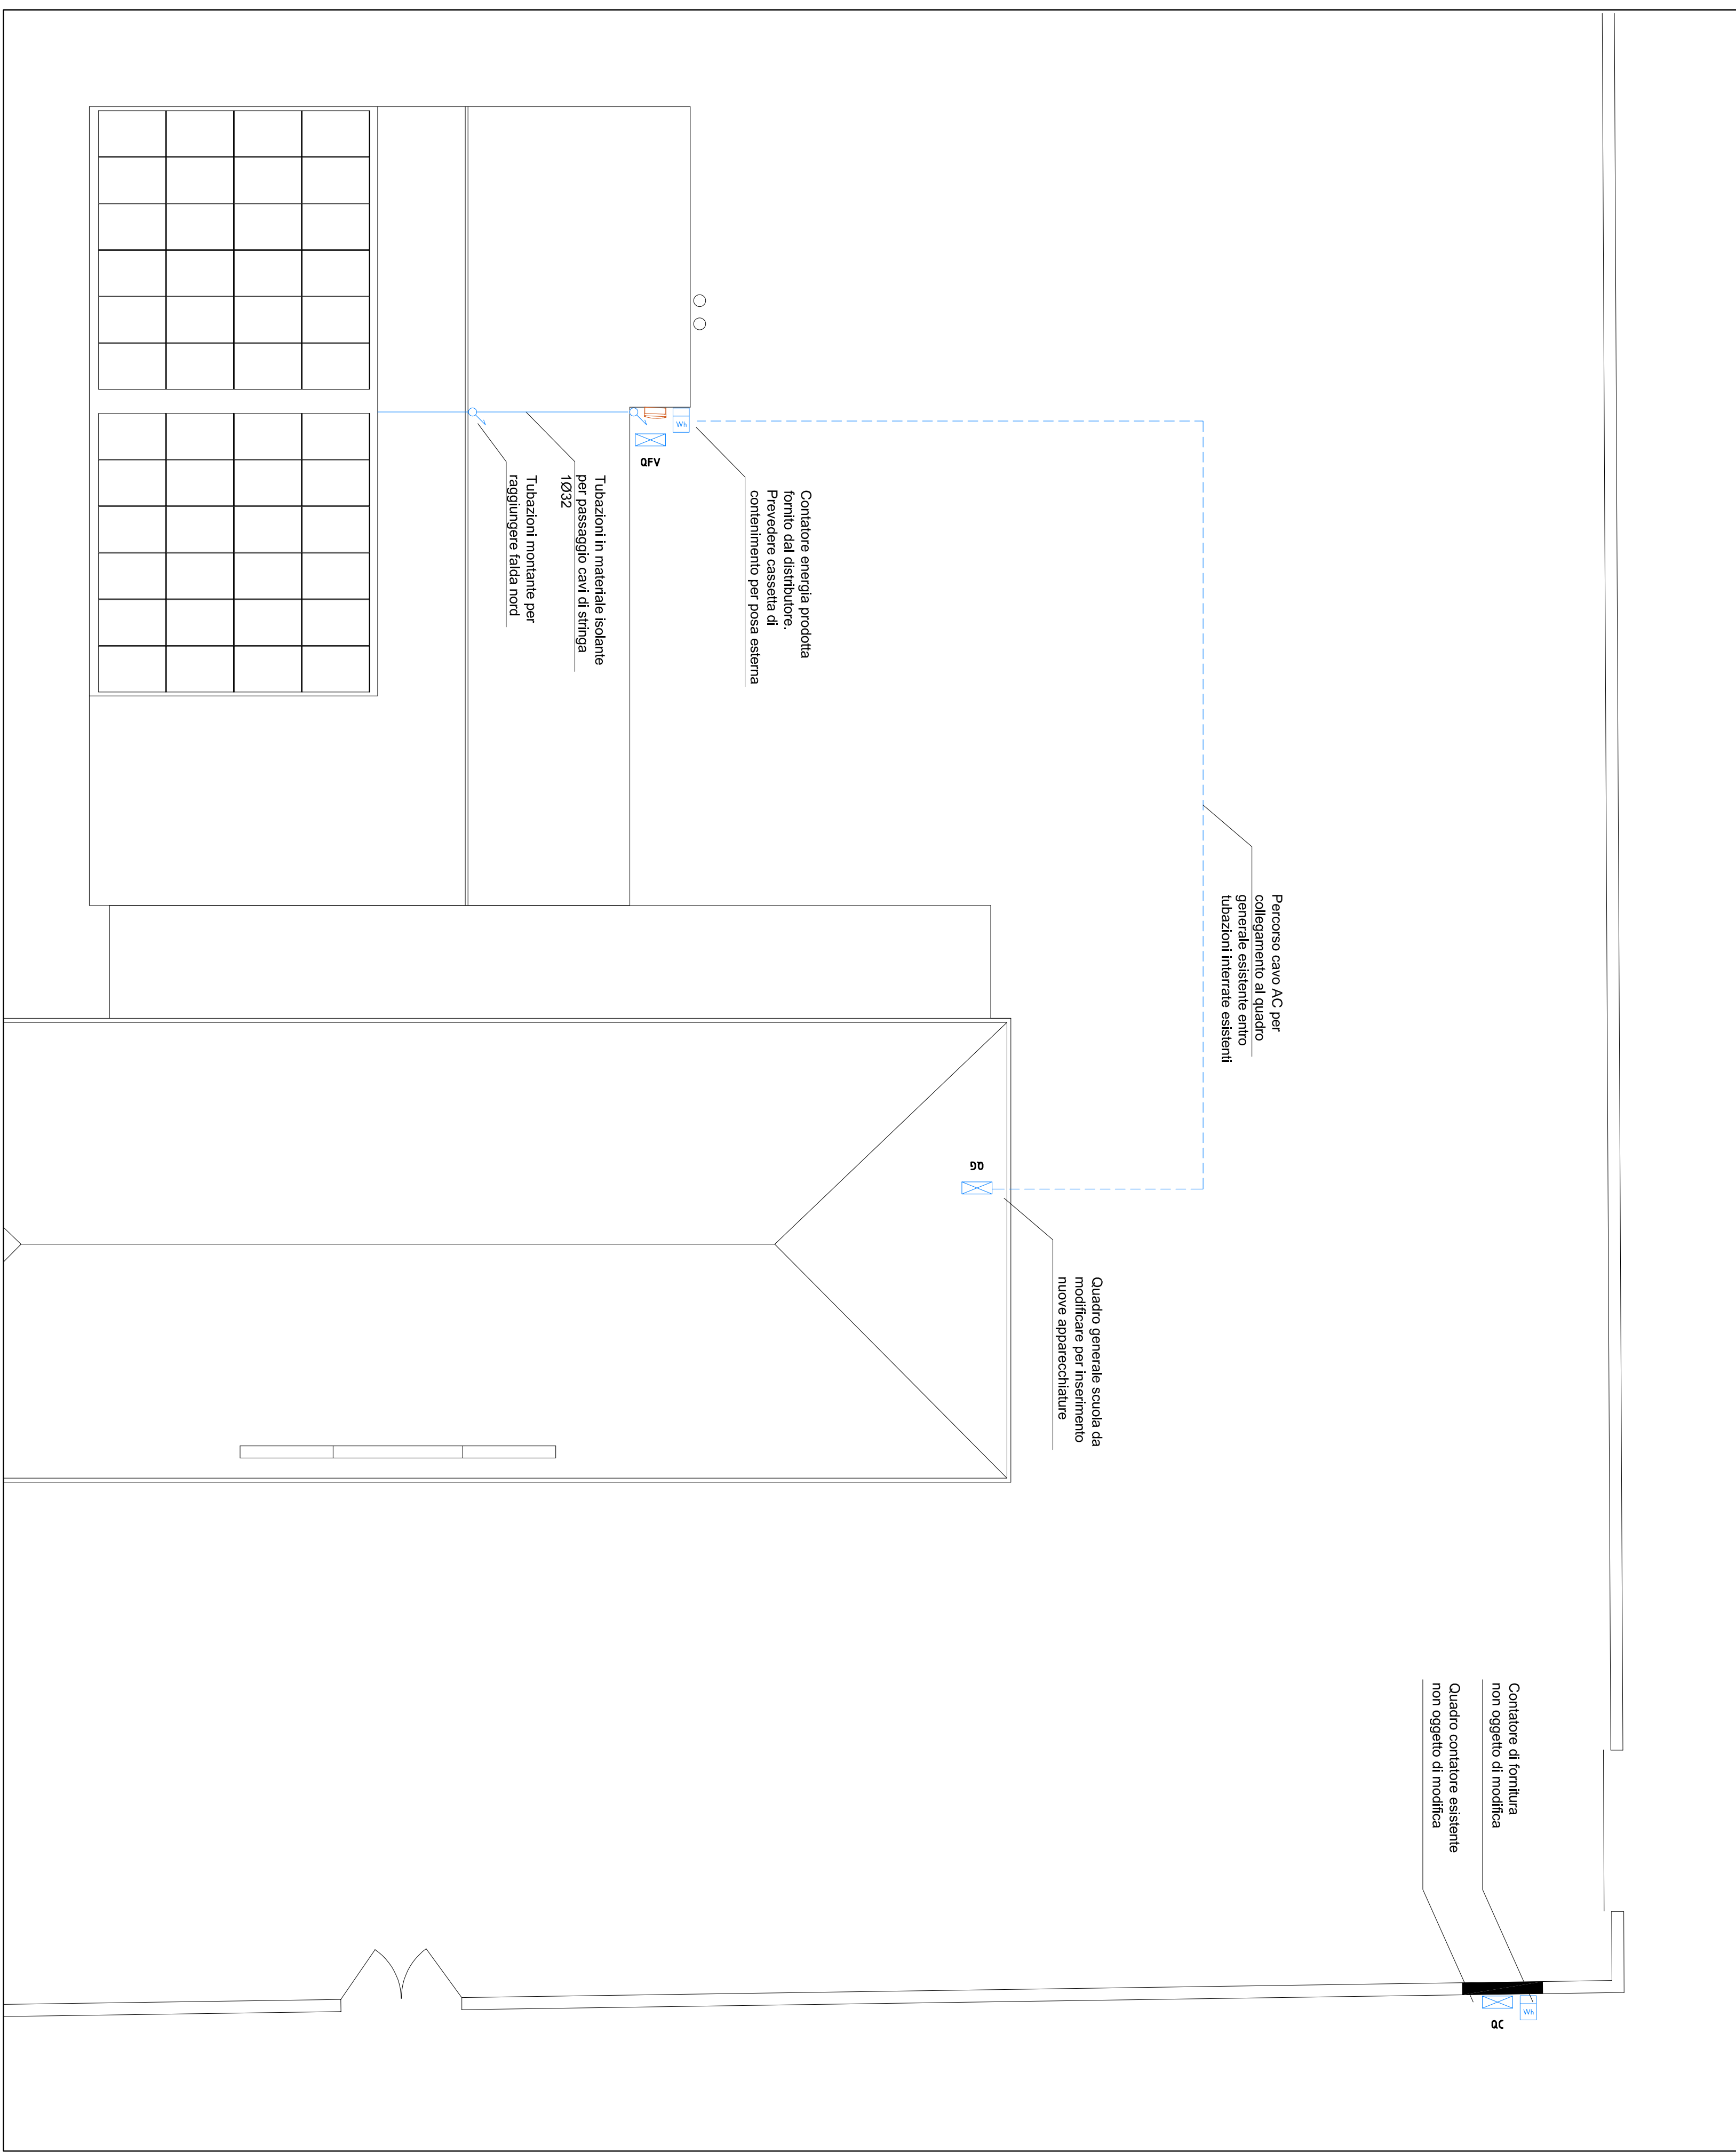

DIMENSIONI COMPONENTI IMPIANTO FOTOVOLTAICO non in scala

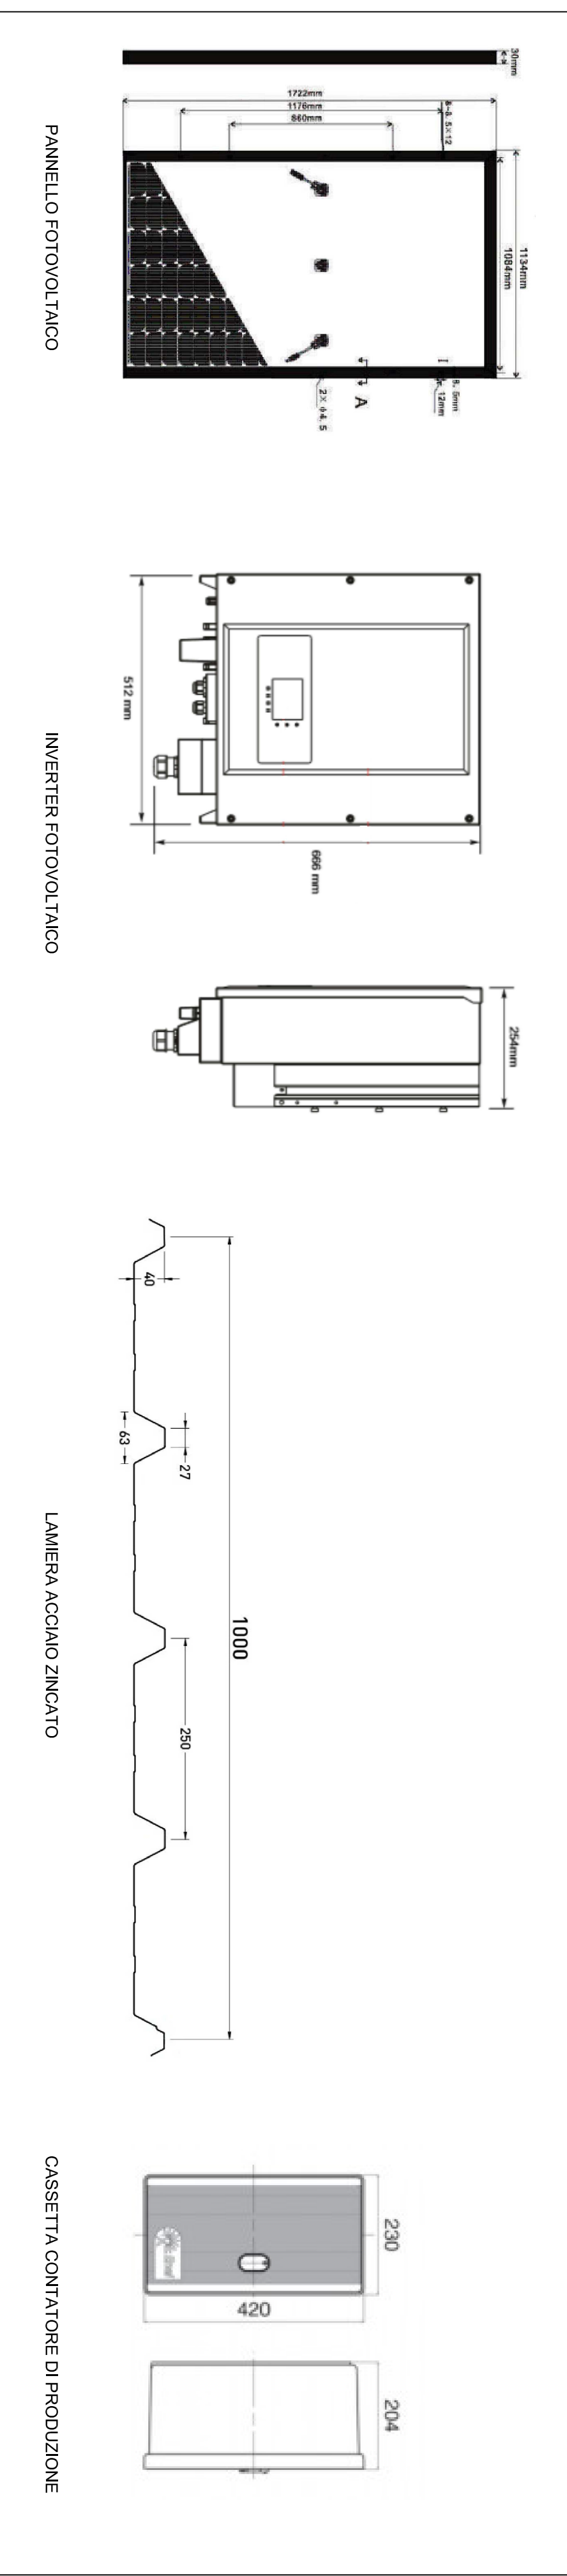

DETTAGLIO DISPOSIZIONE PANNELLI FOTOVOLTAICI scala 1:50

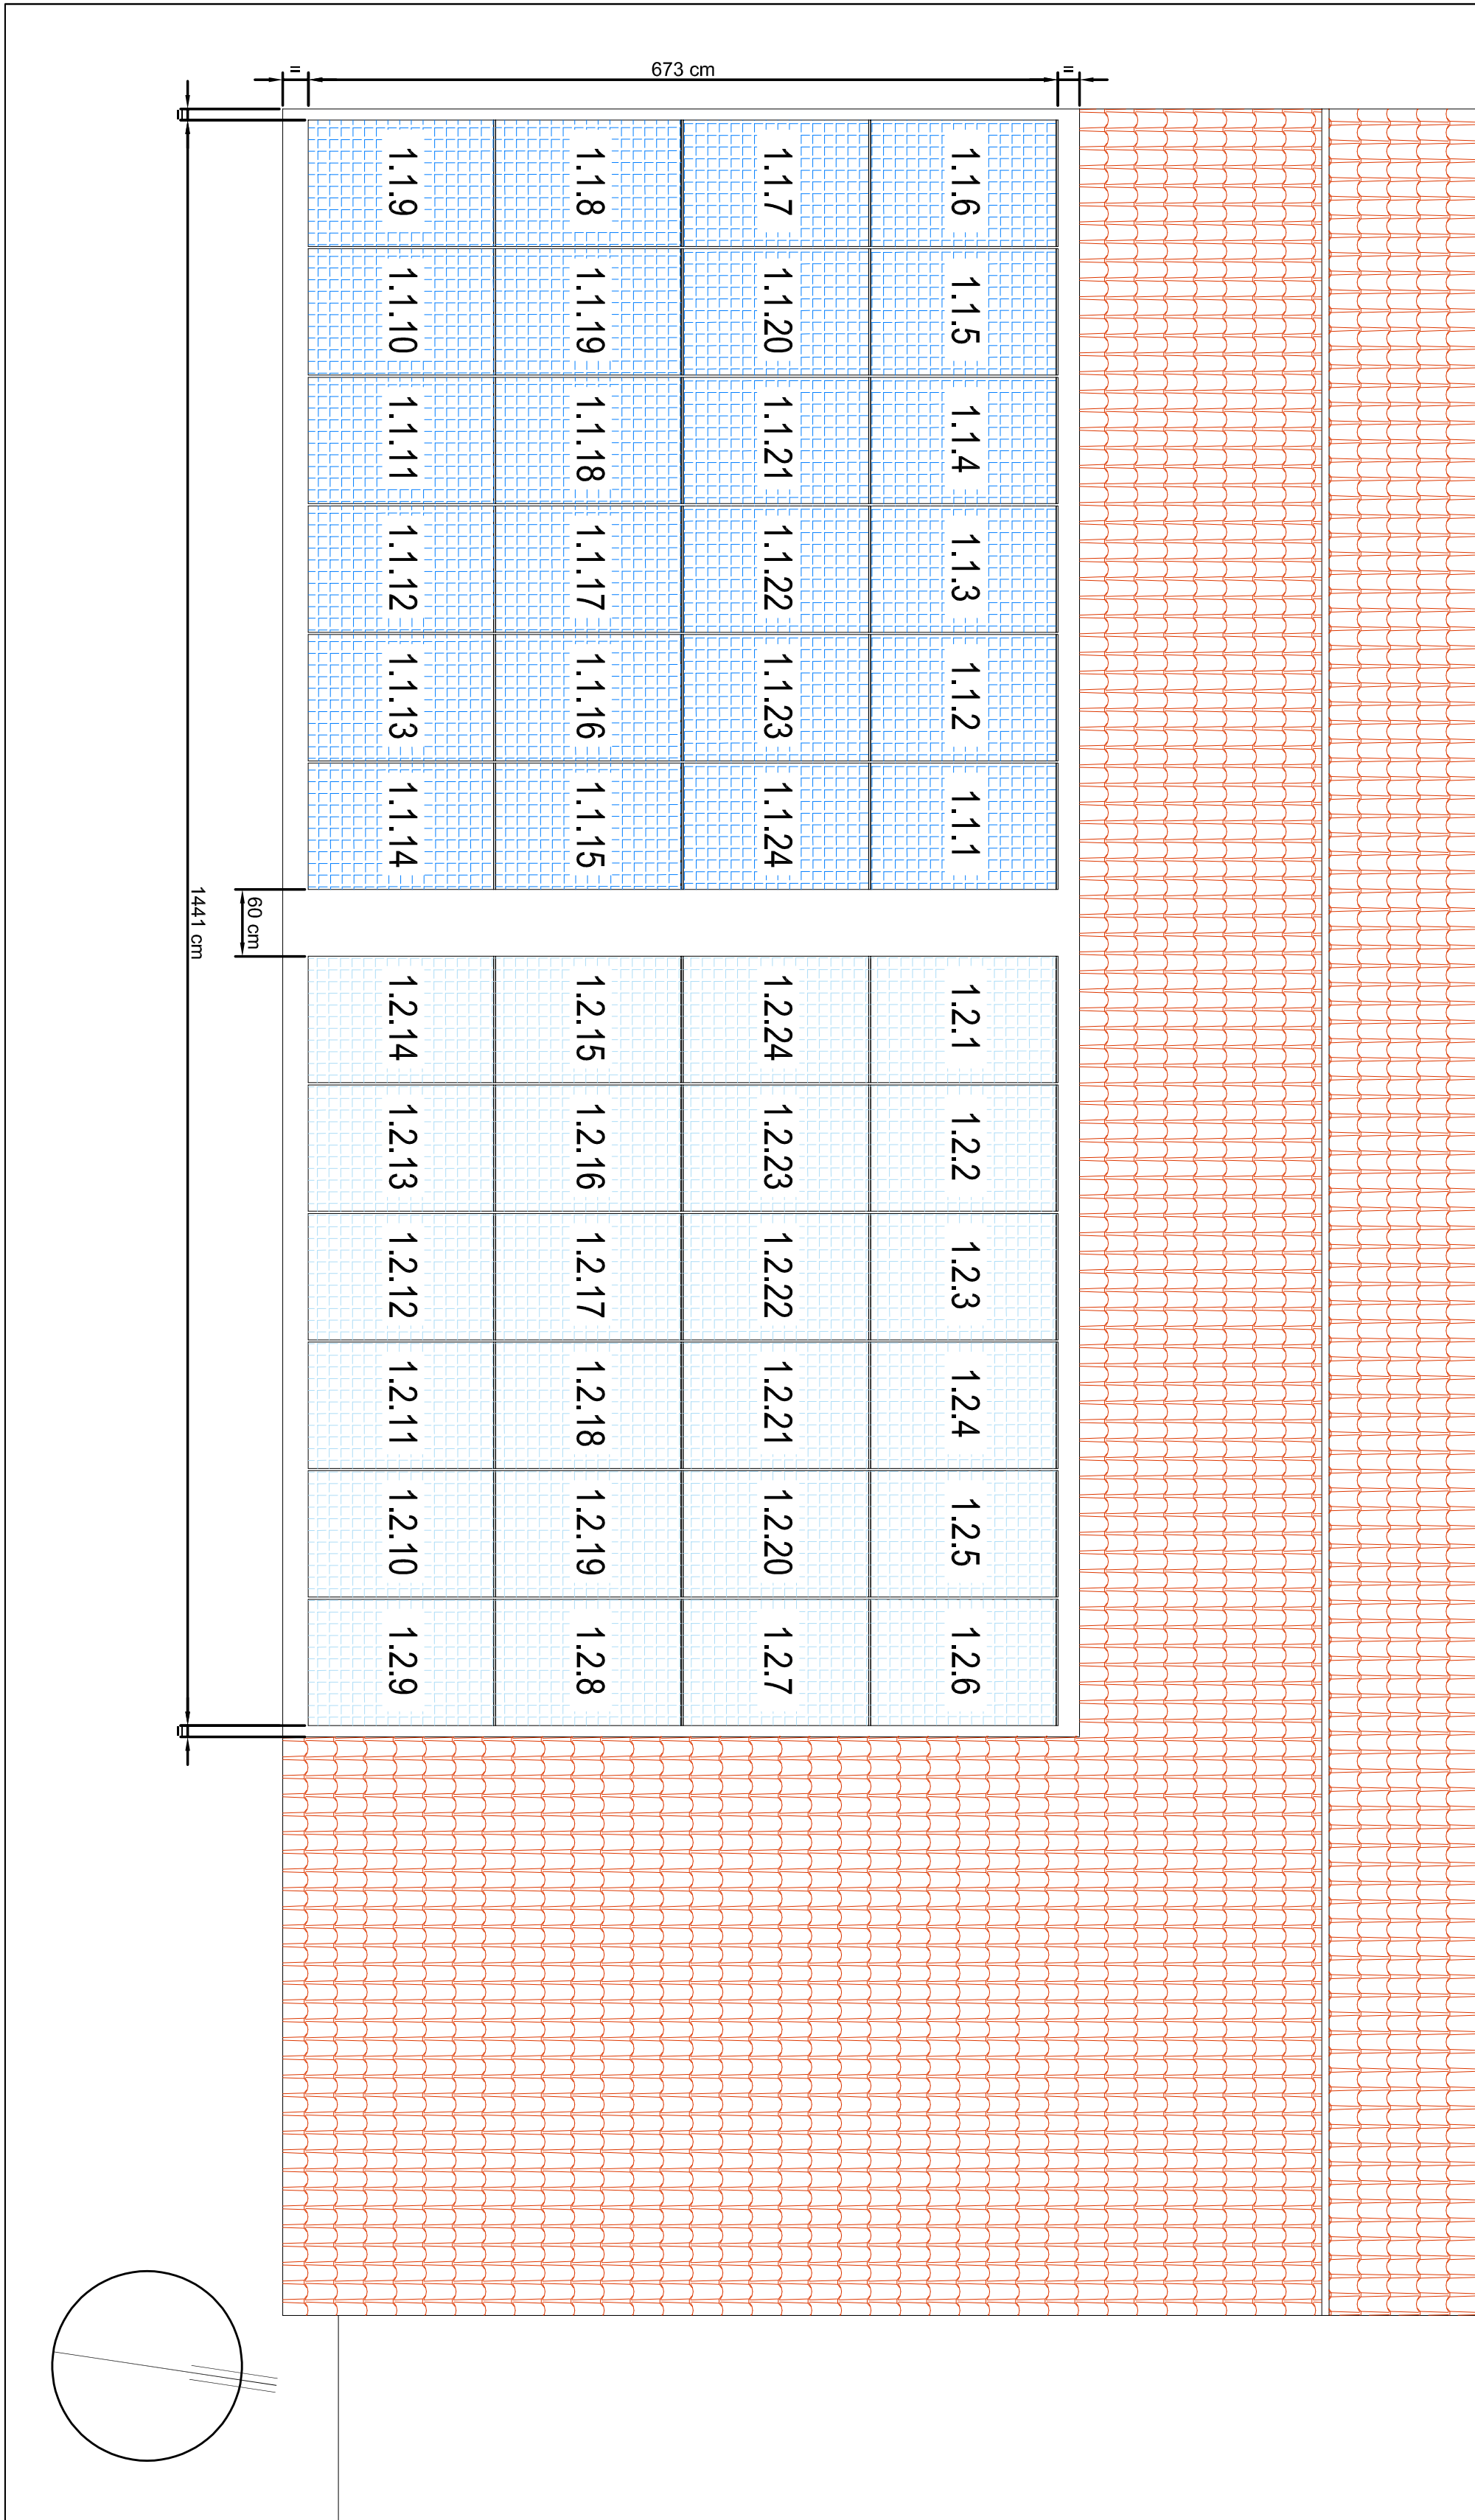

DETTAGLIO LAVORAZIONI IN COPERTURA scala 1:50

