



NUOVO PERCORSO CICLOPEDONALE
TRA IL CENTRO DI SANT'ELENA E
DIREZIONE OSPEDALE RIUNITI

PROGETTO ESECUTIVO

DATA PROGETTO: 08/08/2002

TITOLO	
--------	--


2

PLANIMETRIA
STATO RILEVATO


S2O Ingegneria & Soluzioni
Servizi Organizzazione Operativa

STUDIO TECNICO ASSOCIATO S20
Ing. Carlo FORTINI - Geom. Simone PIVOVAR
P.zza A. Moro, 8 - 35020 DUE CARRARE (PD)
P.N.A. 0439951201
Telefax: 043 520-05 51 - info@studio20.it

0	08/09/2023	Prima Elaborazione	EG	FB	CF
Revisione	Data	Descrizione	Eseguito	Verificato	Approvato
File: 230724_A910_STATO DI FATTO.dwg			Codice Progetto: A910		

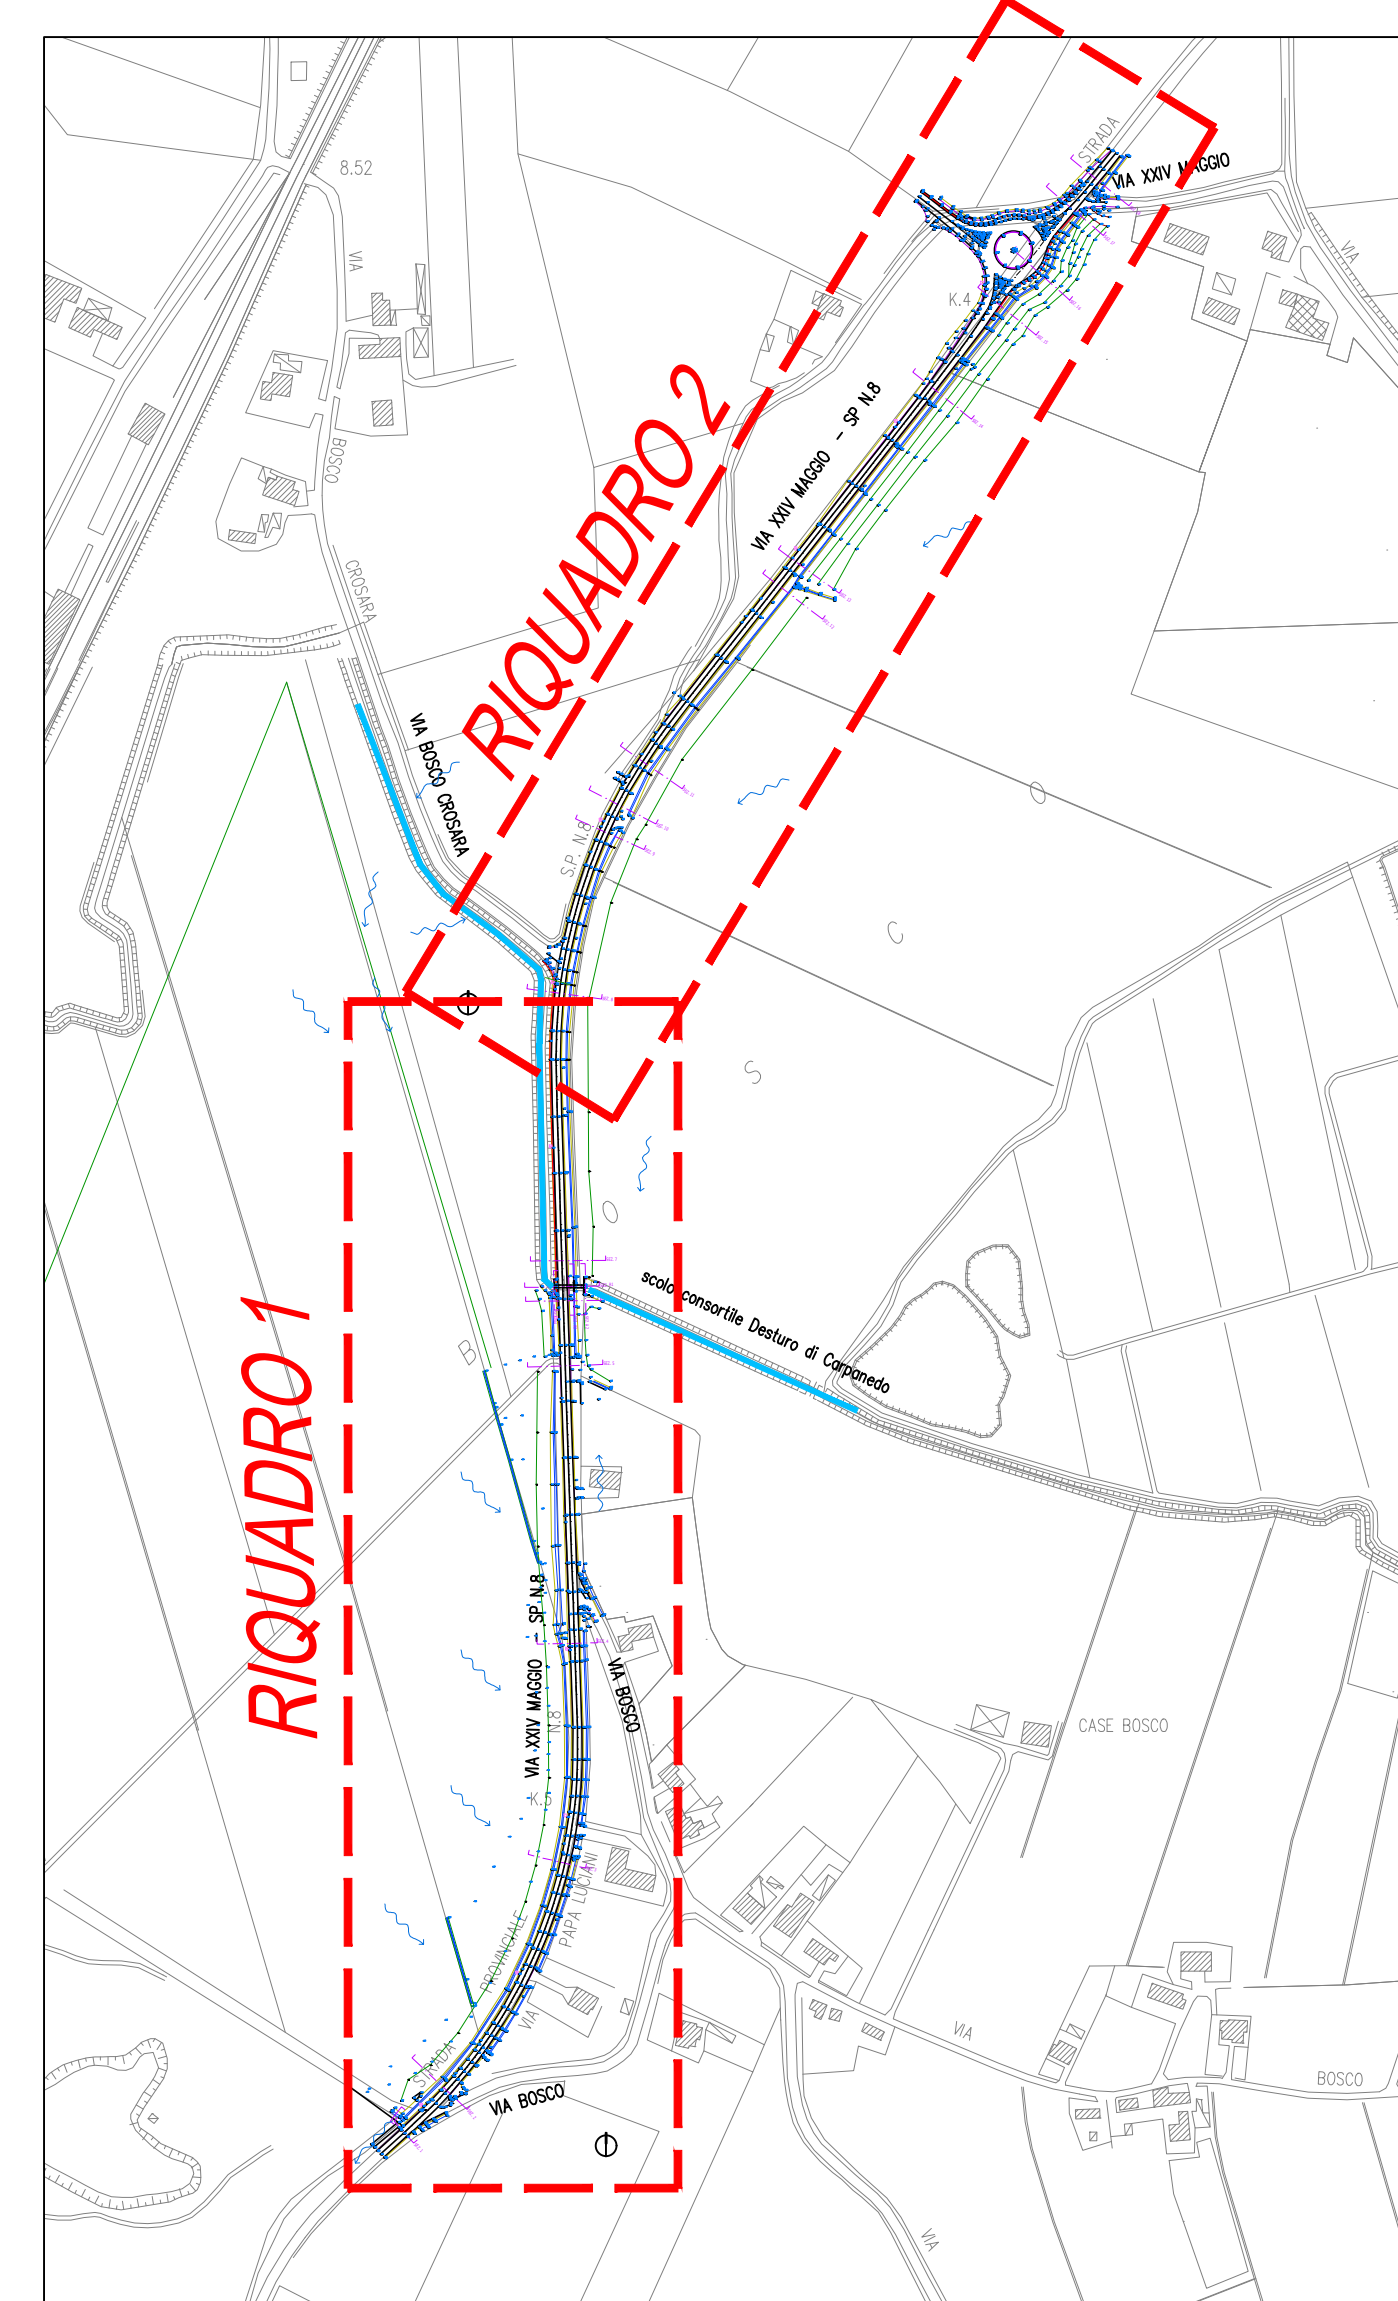

RIQUADRO 1_ scala 1:500

 

RIQUADRO 2_ scala 1:500

