


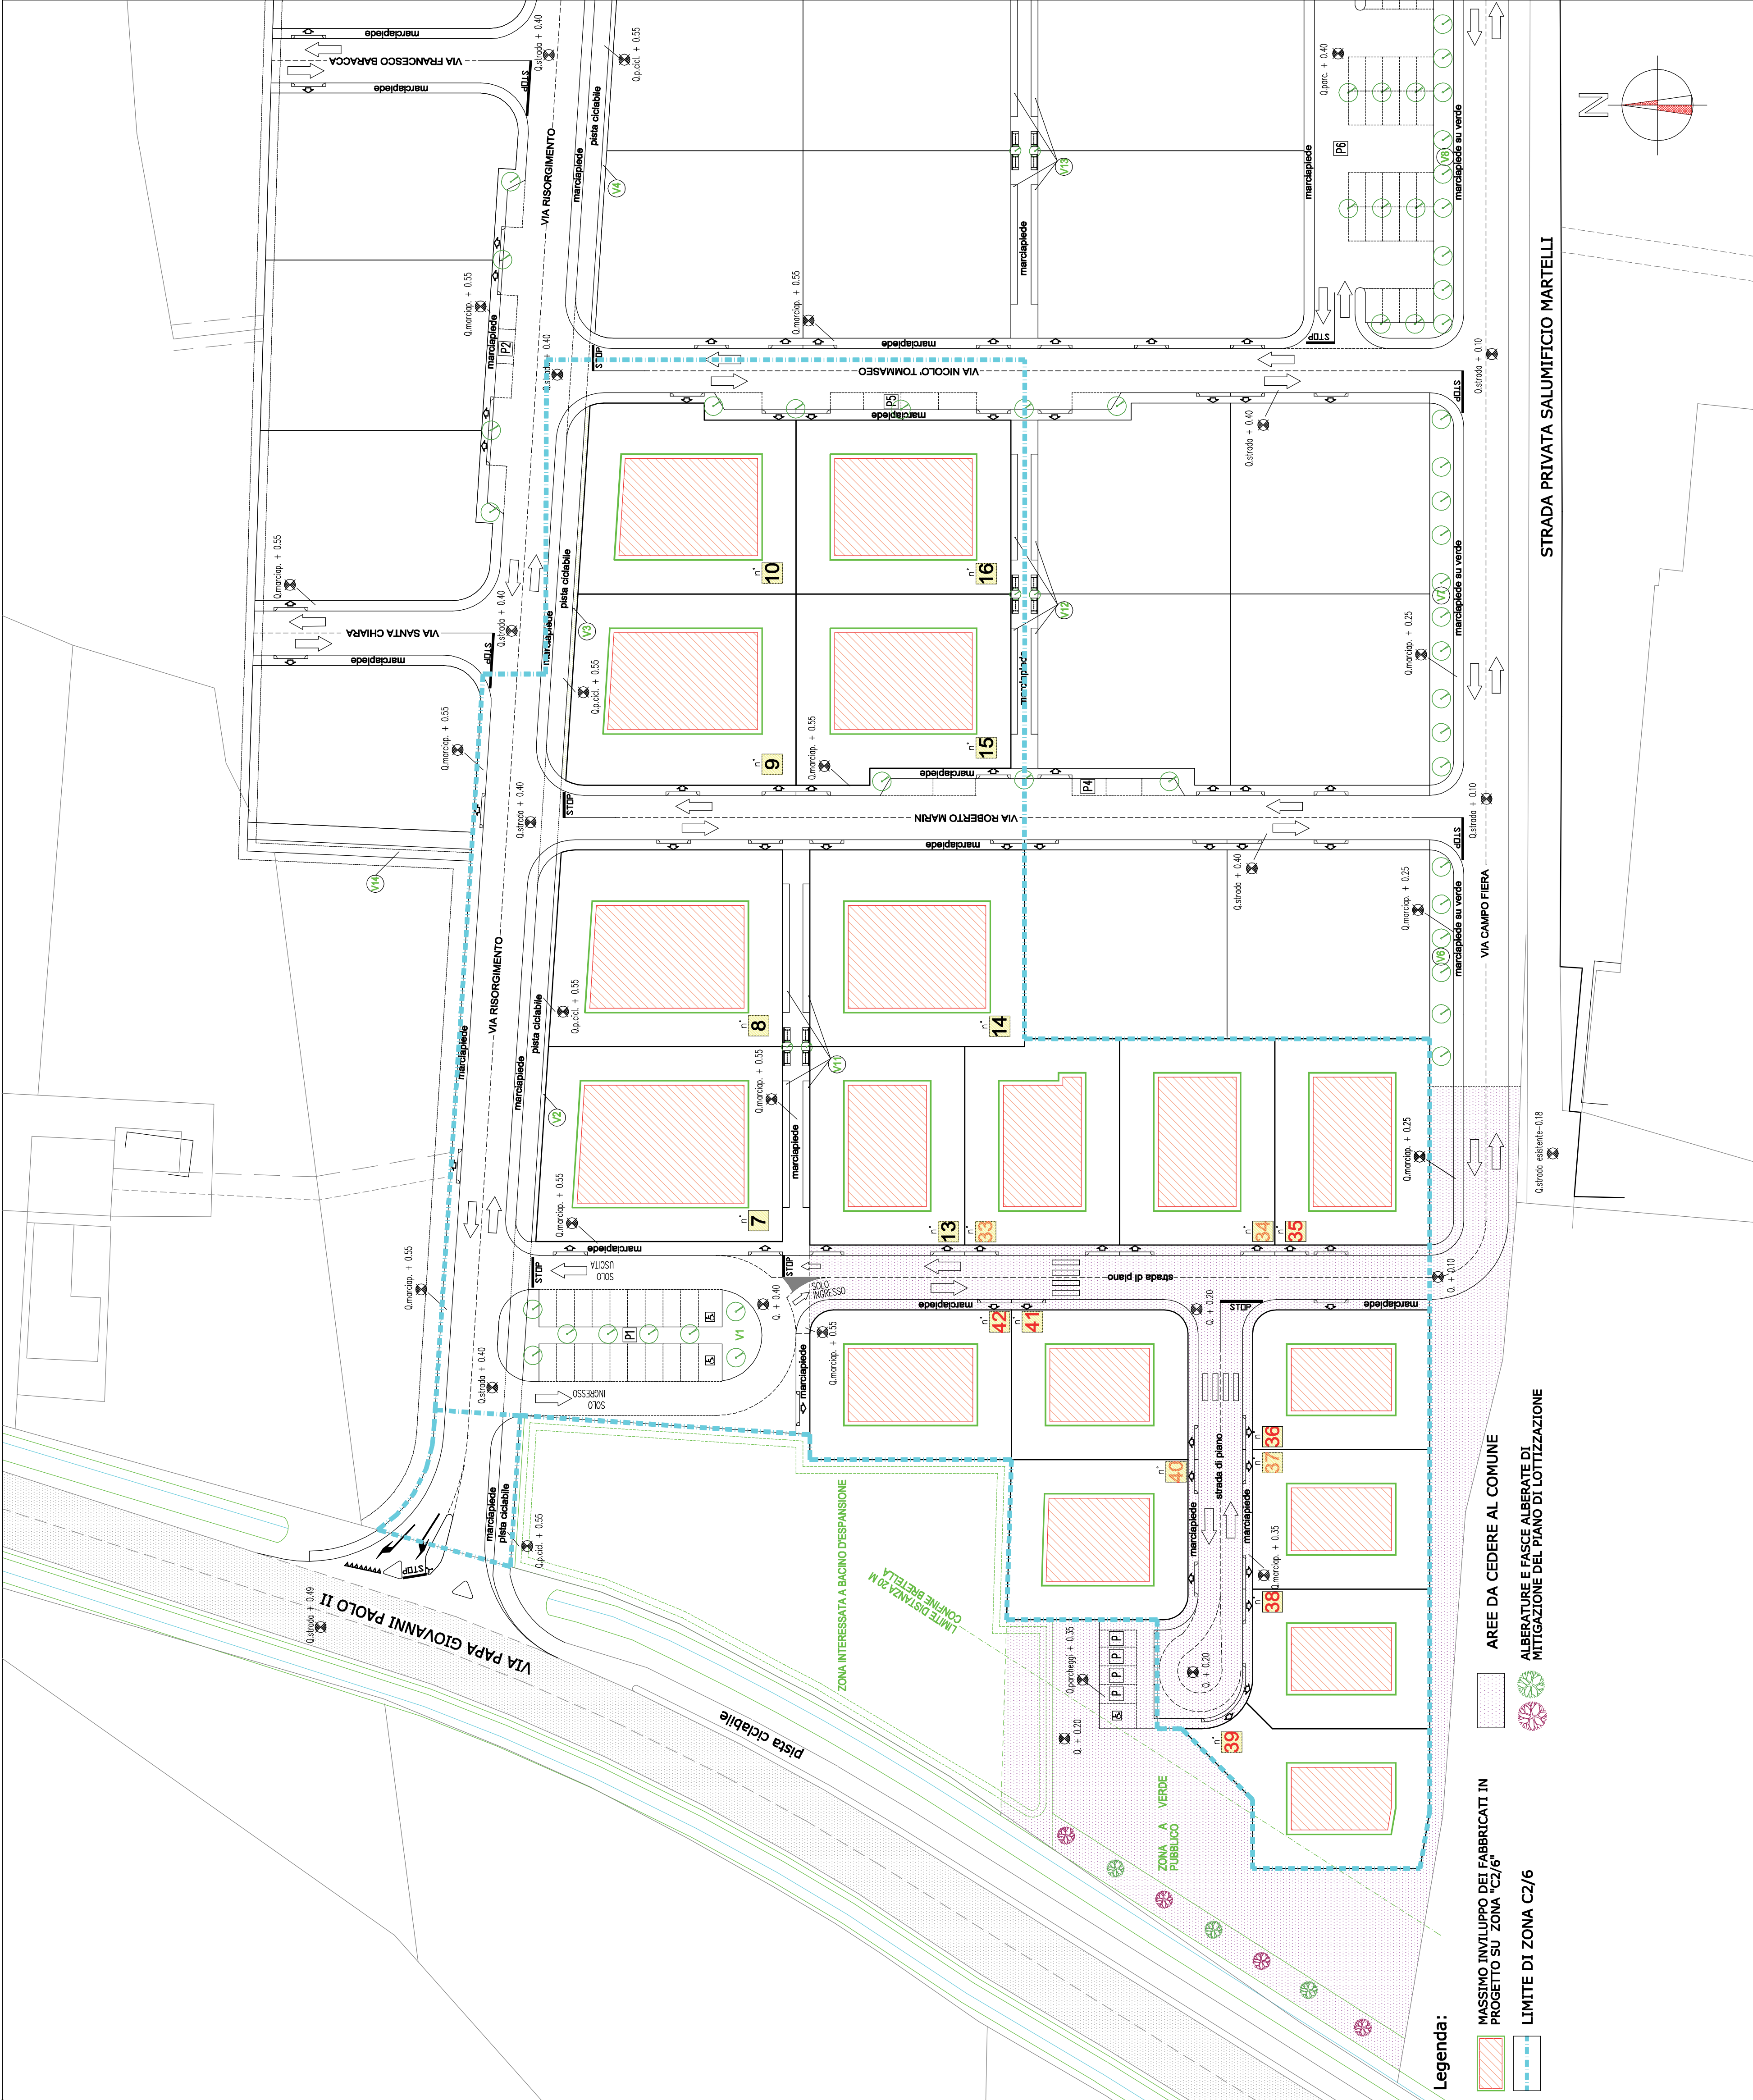

APICE	DATA	DESCRIZIONE MODIFICHE
LINEA STUDIO TECNICO Ing. Zerbinato Umberto Via Sallustiana 35 - Montepulciano (PG) ENE STUDIO TECNICO Ing. Zerbinato Umberto Via Sallustiana 35 - Montepulciano (PG)		
COMUNE DI VO'		
PROGETTO DI: PIANO DI LOTTIZZAZIONE DI UN'AREA A DESTINAZIONE RESIDENZIALE "ZONA C2/6 " DENOMINATA: "PARCO CITTA' 2"		
COMMITTENTE: DAL MAR S.R.L. COMUNE DI VO'	TAV. n. 7	
DESCRIZIONE TAVOLA: INDIVIDUAZIONE AREE DA CEDERE AL COMUNE	SCALA: 1:500	
I Progettisti :		DATA: FILE:
BALLARIN geom. GIANNI	ZERBINATO Ing. Umberto	Il committente
Al sensi di Legge, si vota la riproduzione e la divulgazione di questo disegno, di proprietà degli studi tecnici: LINEA 2 STUDIO TECNICO ING. ZERBINATO UMBERTO, BALLARIN GEOM. GIANNI, DAL MAR S.R.L. E VICENTINI MARIO. STUDIO TECNICO ING. ZERBINATO UMBERTO, VIA SALLUSTIANA 35 - 35044 MONTAPULCIANO (PG) - Tel. 0429/82245		