



LEGENDA:

- Tubo in Cts Ø 400/600/800 a boccchiere rete acque bianche esistenti
- Tubo in Cts Ø 400/600/800 a boccchiere per nuova rete acque bianche
- Allacciamento ai lotti con tubazioni in PVC Ø 250
- Canalina stradale
- Rete acque nere esistenti
- Tubo in Gres Ø 250 UNH-EN 285 KN/mq, 240 per nuova rete acque nere
- Pozzetto d'ispansione rete acque bianche esistenti
- Nuovo pozzetto d'ispansione rete acque bianche in Cts, lato 100
- Pozzetto d'ispansione rete acque nere esistenti
- Nuovo pozzetto d'ispansione rete acque nere tipo "Passerella" Ø 1000
- Pozzetto d'allaccio ai lotti in PVC Ø 400 e condotta in PVC Ø 160 PN 16

APIGE	DATA	DESCRIZIONE MODIFICHE
LINEA STUDIO TECNICO Ing. Lazzarino Umberto Via Indagine 10 - Montegemoli (PO) ENG STUDIO TECNICO Ing. Zerbini Umberto Via Sallustiana 35 - 35044 Montegemoli (PO) - Tel. 0429/29245		
COMUNE DI VO'		
PROGETTO DI: PIANO DI LOTTIZZAZIONE DI UN'AREA A DESTINAZIONE RESIDENZIALE "ZONA C2/6" DENOMINATA: "PARCO CITTA' 2"		
COMMITTENTE: DAL MAR S.R.L. COMUNE DI VO'	TAV. n. 8	SCALA: 1:500
DESCRIZIONE TAVOLA: SCHEMA RETE ACQUE NERE E PROFILI SCHEMA RETE ACQUE BIANCHE E PROFILI	DATA: DISCEN. FILE:	Il committente
I Progettisti:		
BALLARIN geom. GIANI ZERBINATO Ing. Umberto		
Ai sensi di legge, il voto di approvazione e la divulgazione di questo disegno, di proprietà degli autori tecnici, è riservata agli autori del progetto. Il presente disegno è stato elaborato e convalidato digitalmente in conformità con la normativa vigente. Via Europa, n. 2/1 - 36023 NOVATA (VICENZA) - Tel. e fax: 0444/750433 - e-mail: studi@studiotec.it STUDIO TECNICO Ing. Zerbini Umberto, Via Sallustiana 35 - 35044 Montegemoli (PO) - Tel. 0429/29245		

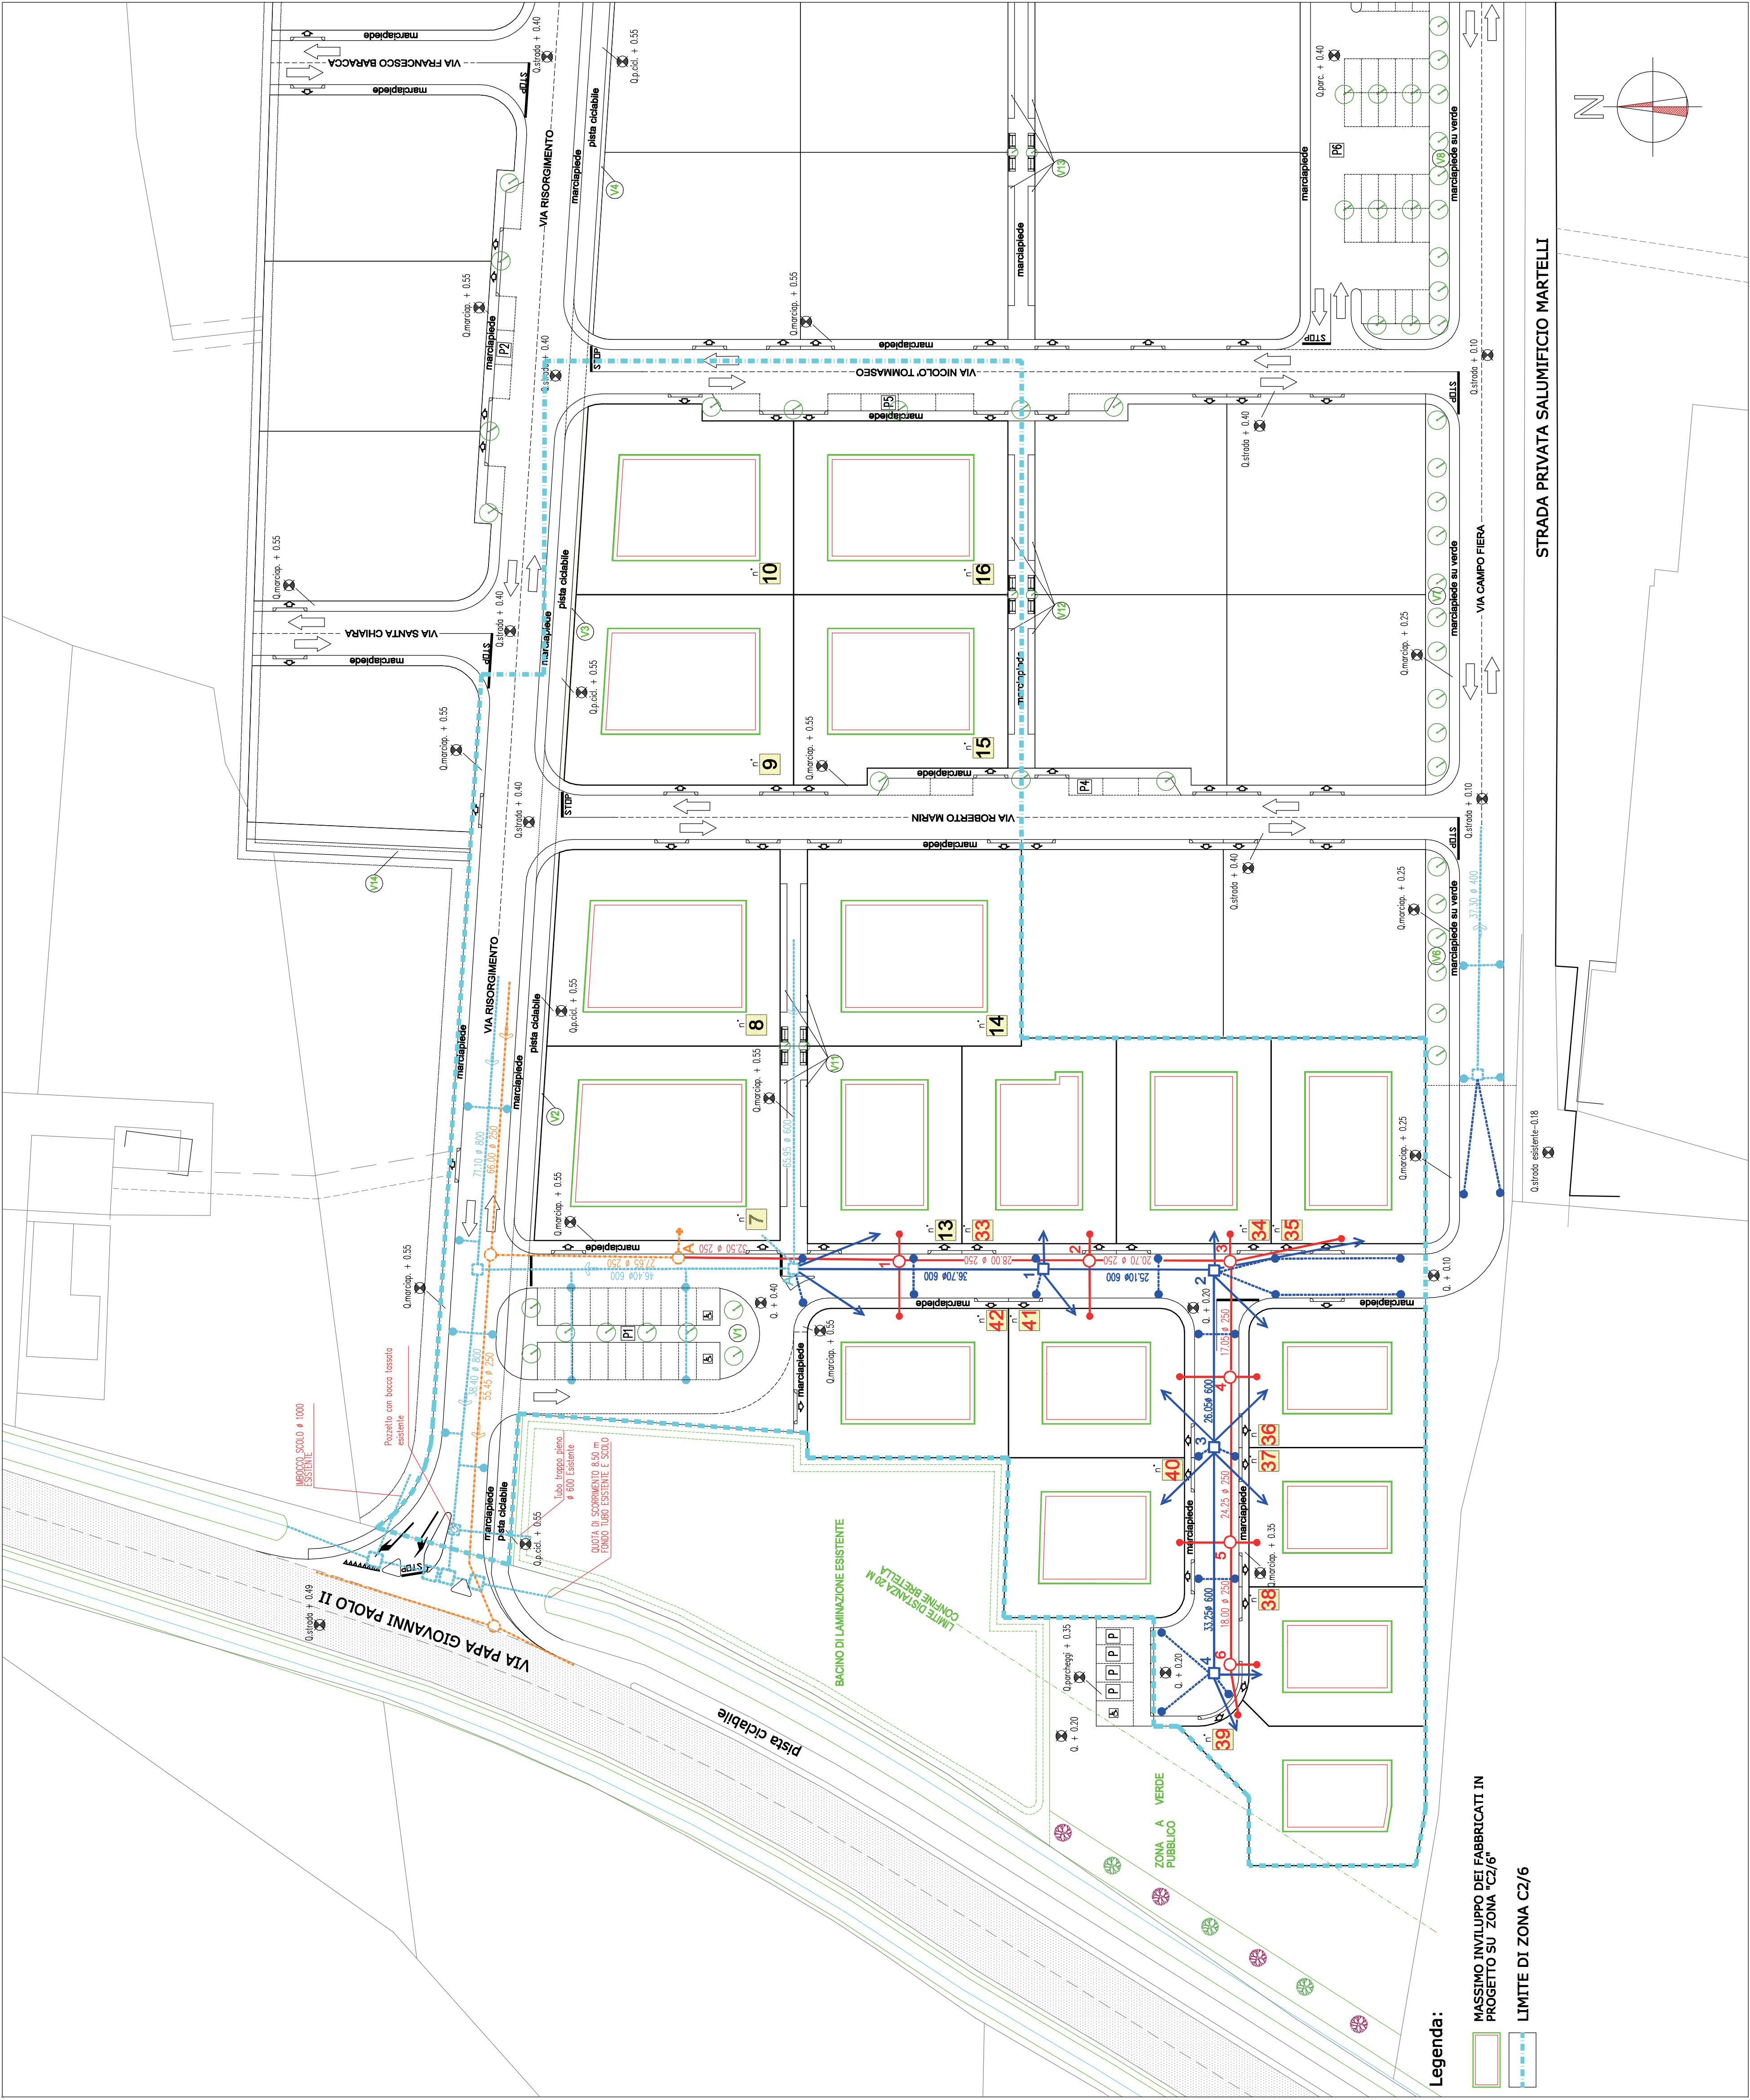

PROFILO LONGITUDINALE ACQUE NERE TRATTO A-6

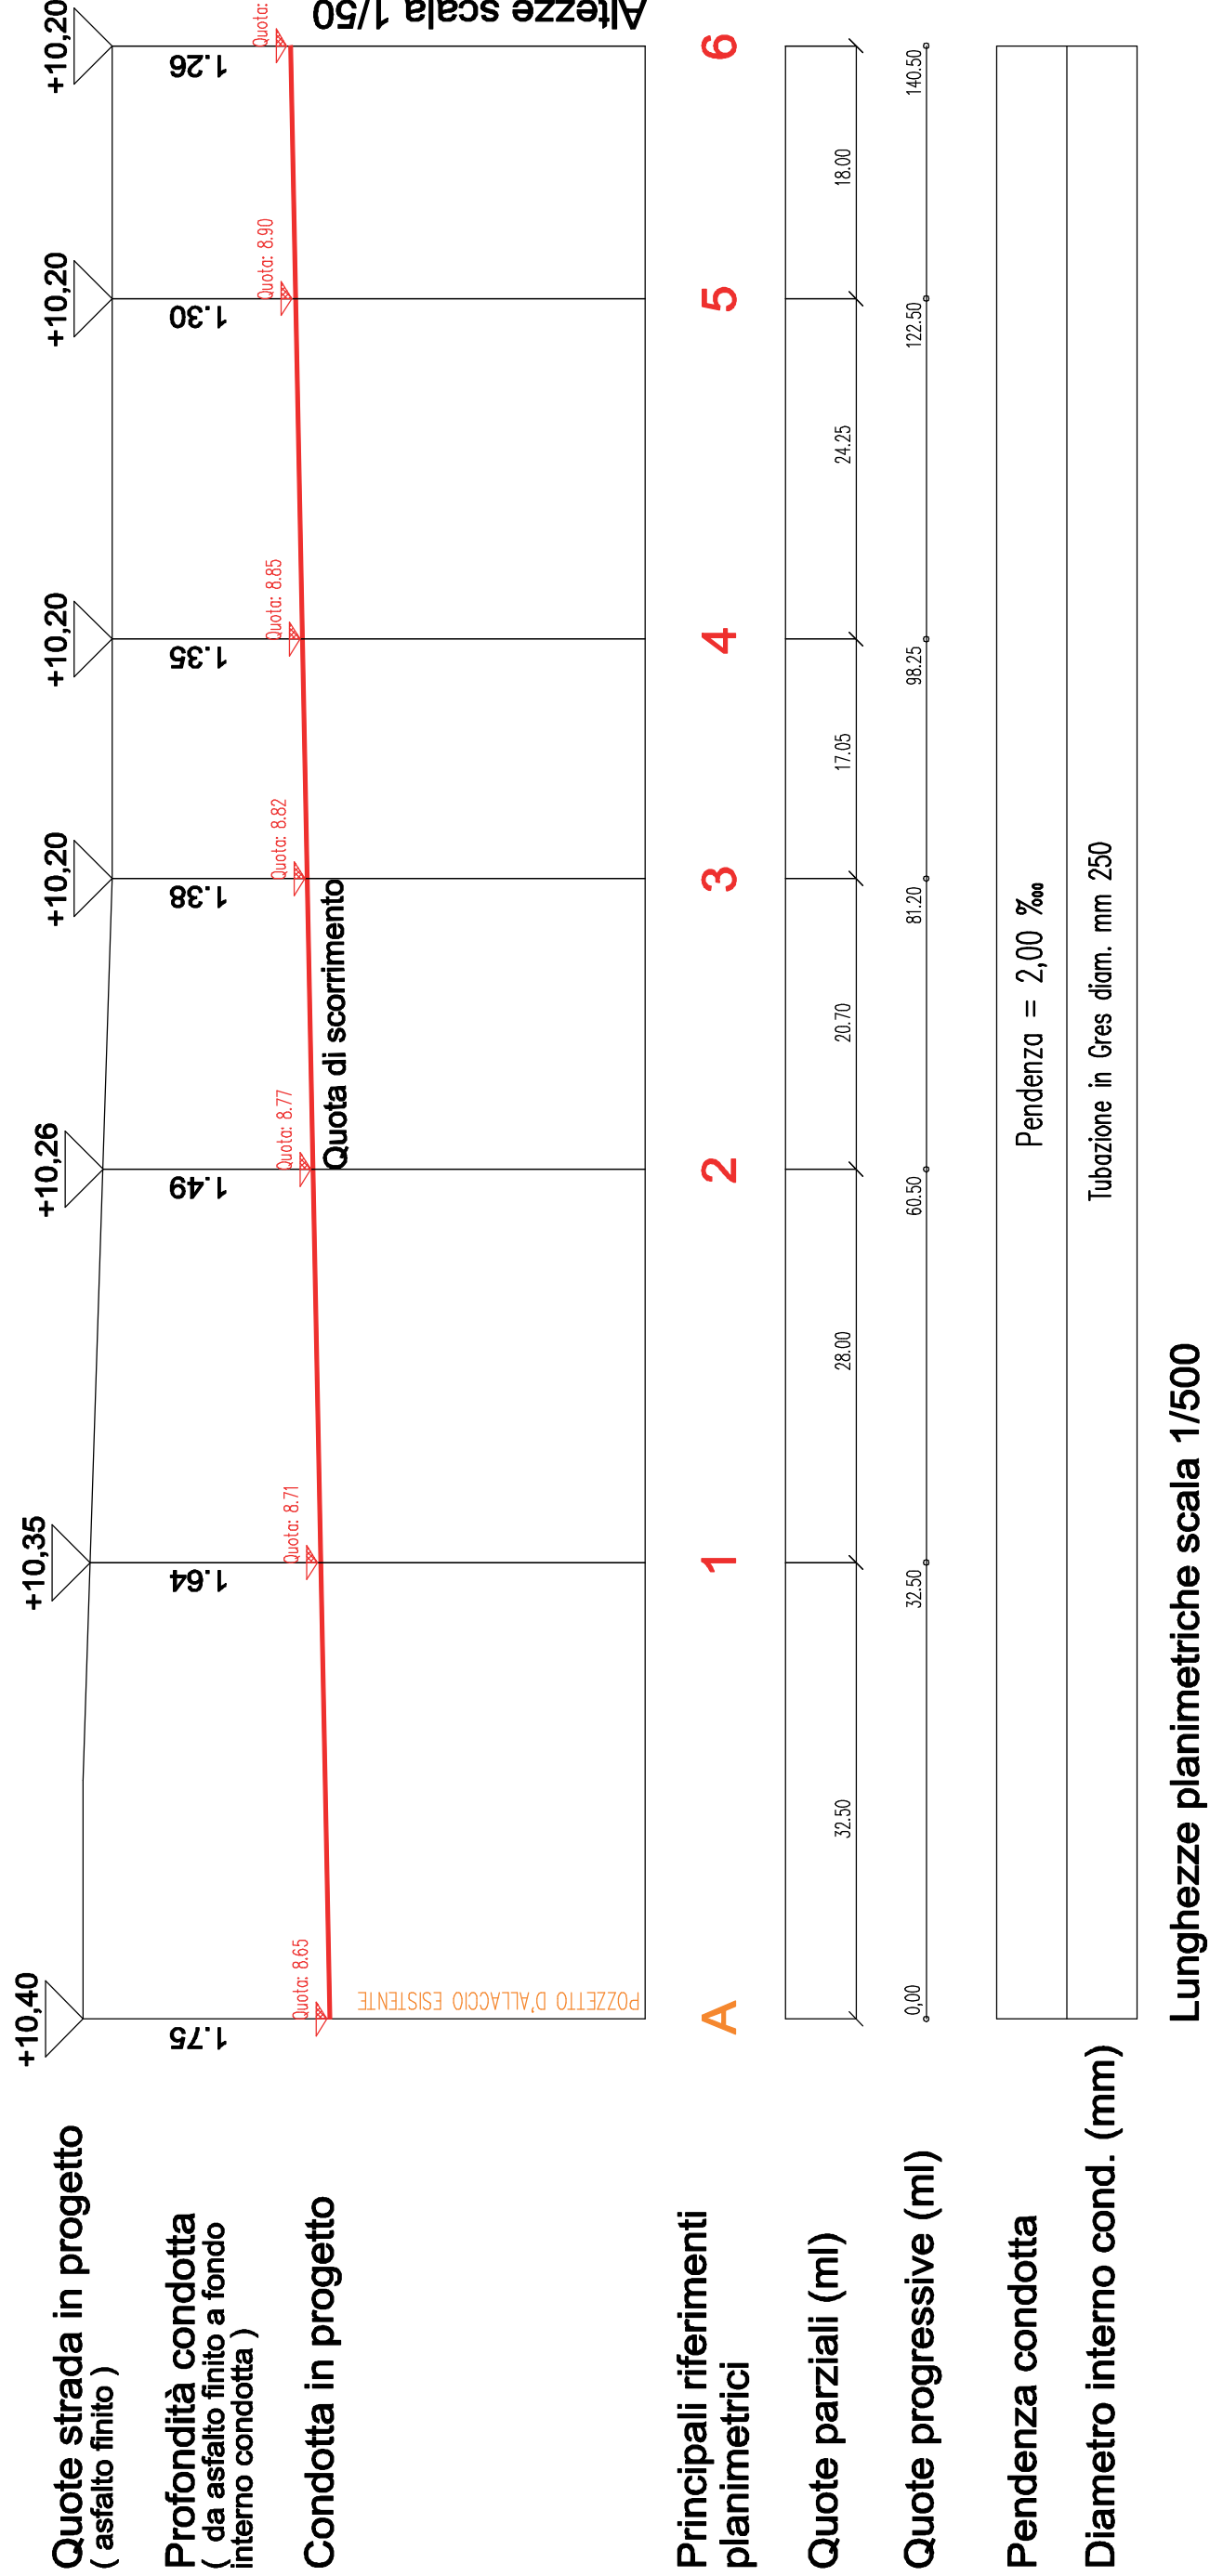

PROFILO LONGITUDINALE ACQUE BIANCHE TRATTO A-4

