

PROGETTO ESECUTIVO



COMUNE DI CALTO
IL SINDACO: MICHELE FIORAVANTI
IL RUP: ING. SILVIA FUSO

IL PROGETTISTA
ING. LUCA GHIROTTI





ELABORATO:
SCHEMA DELLA RETE DI SCOLO ACQUE A NORD DELLA S.R.N.6

00	Lug. 2022	Consegna progetto esecutivo	PE.dwg	LG
REV. N.	DATA	MOTIVO DELLA EMISSIONE	FILE	ESEGUITO

scala: 1 : 100
1 : 10
codice elaborato: PE11

questo elaborato è di proprietà esclusiva del gruppo di progettazione. qualsiasi riproduzione, anche parziale, è vietata ai sensi della legge

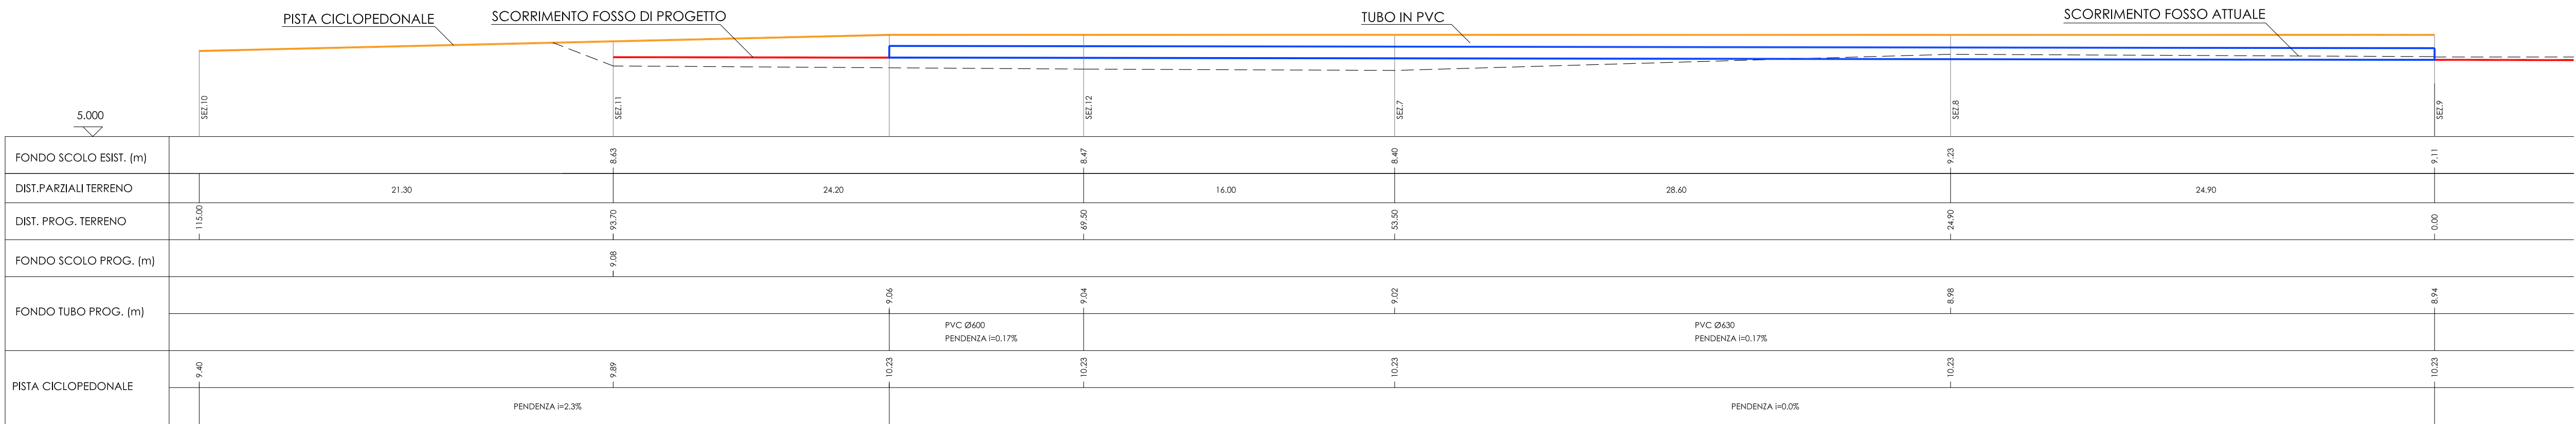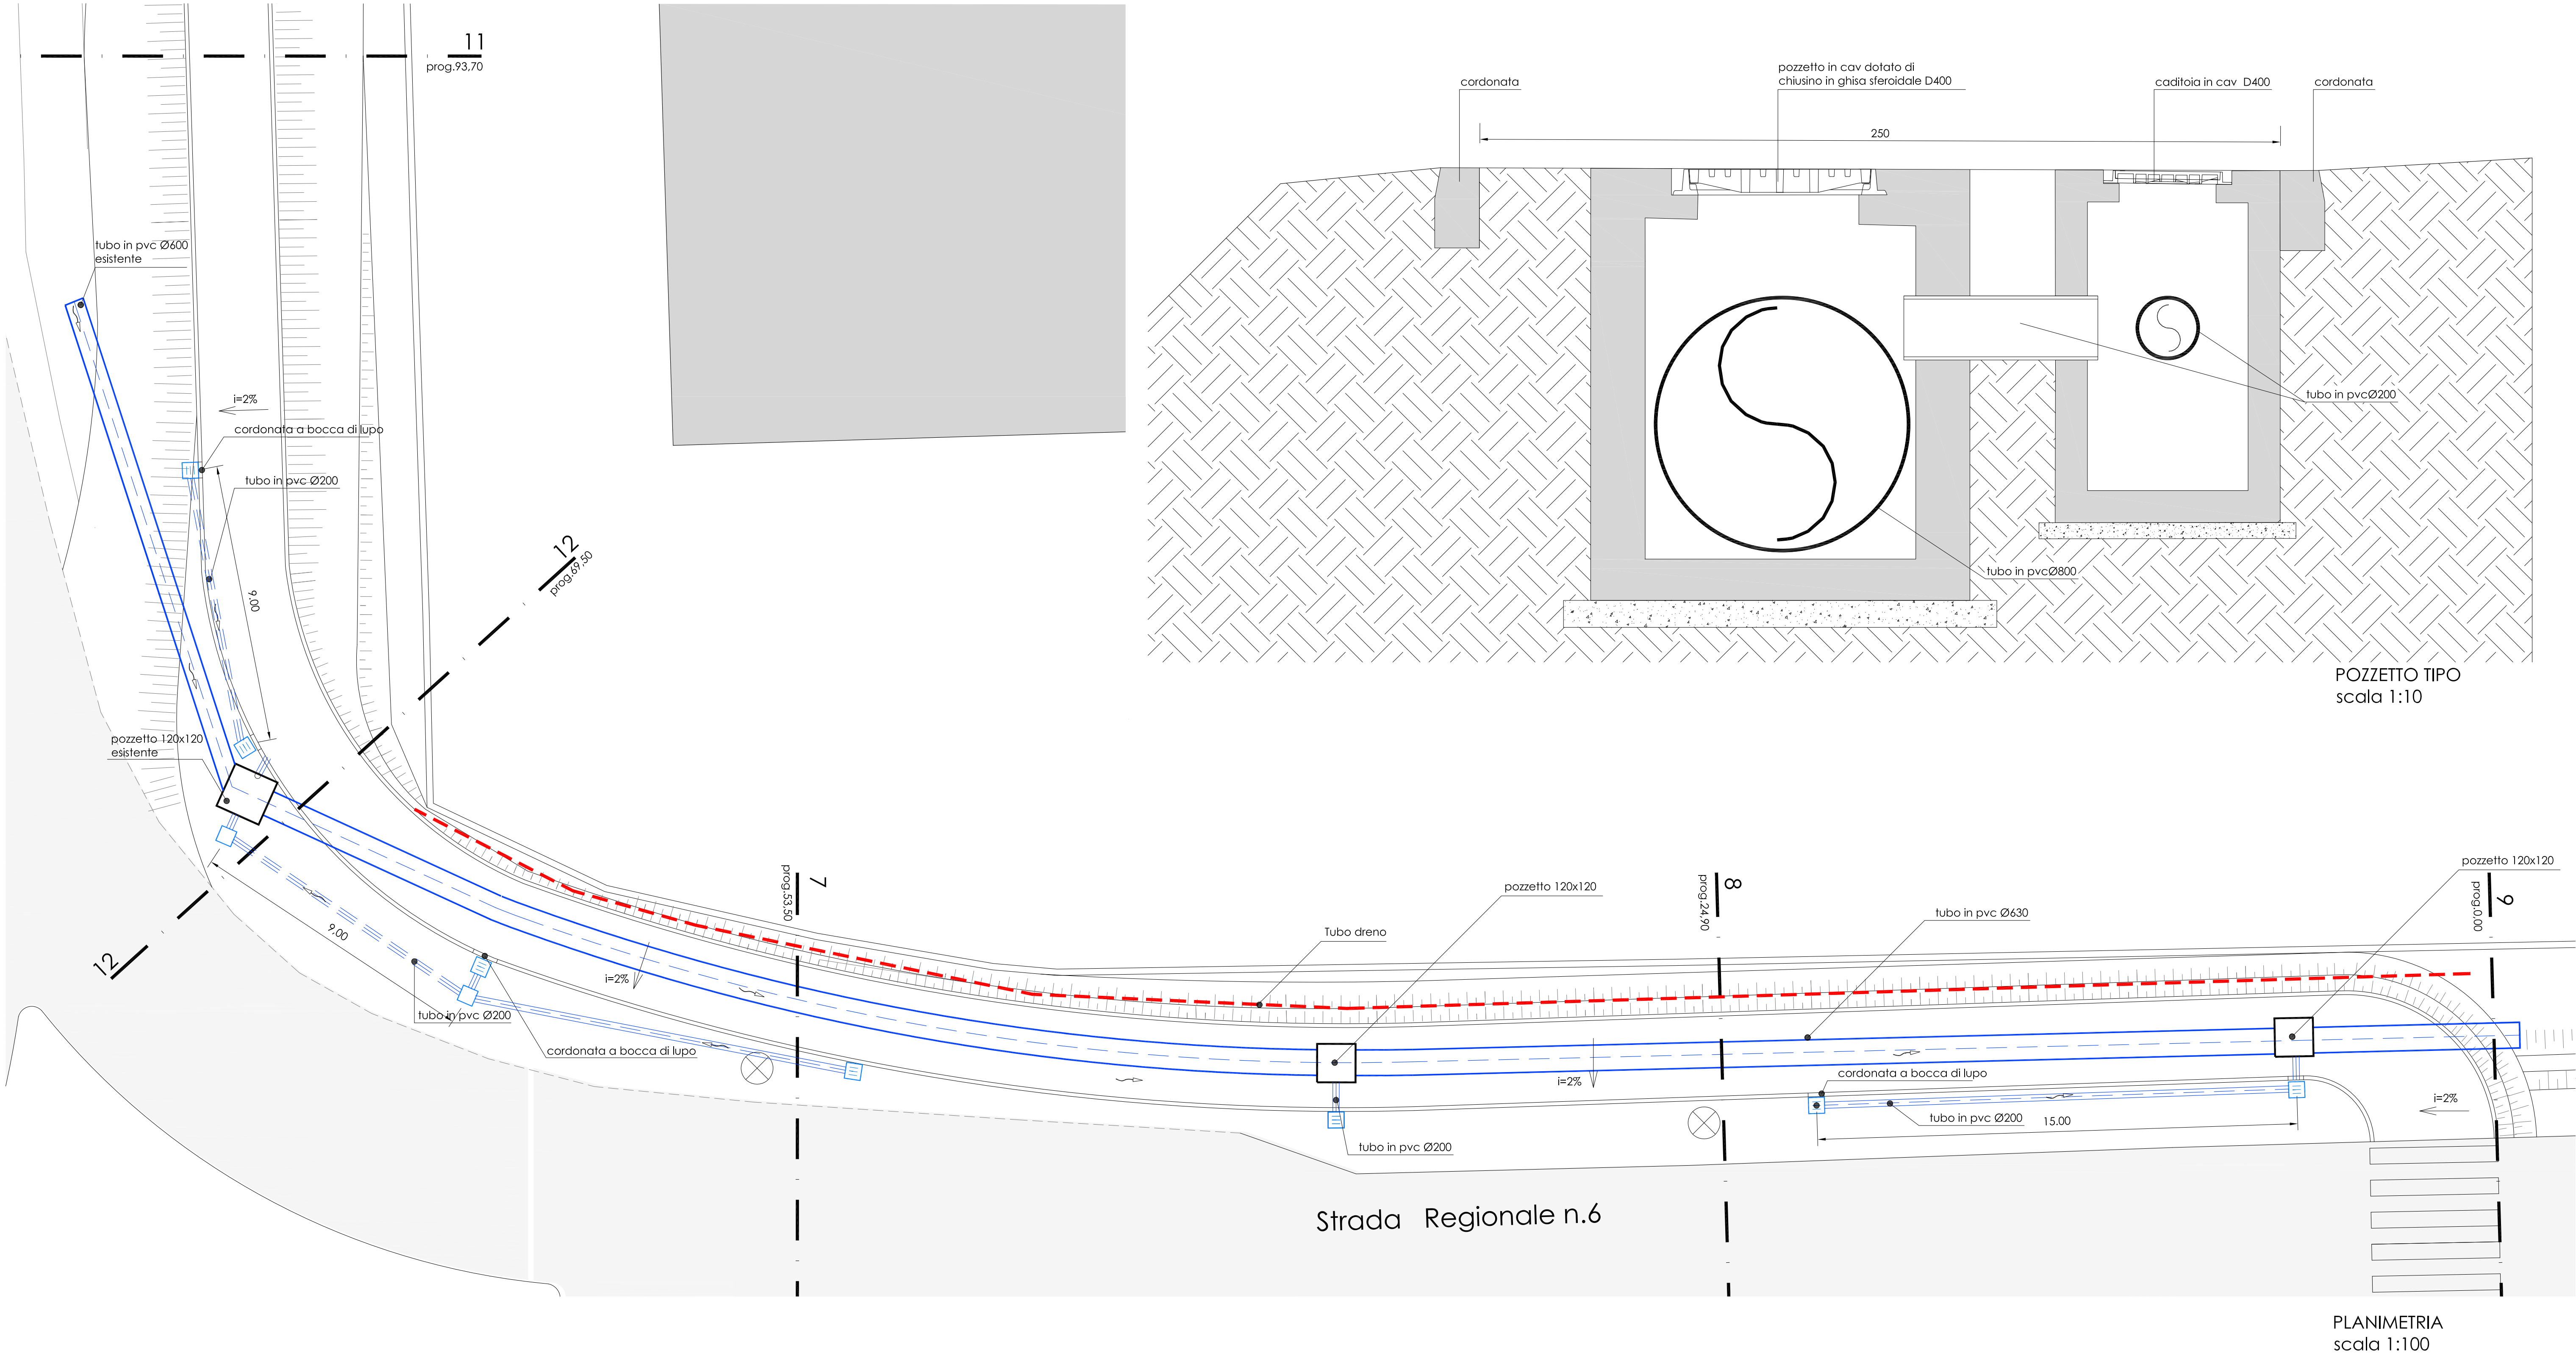

PROFILO LONGITUDINALE
scala 1:200