



COMUNE DI GORO



PROGETTO FINANZIATO DAL BANDO BORGHI CON IL DECRETO SG N. 453 07/06/2022 - ASSEGNAZIONE DELLE RISORSE A VALERE SUL PNRR "RIGENERAZIONE DI PICCOLI SITI CULTURALI, PATRIMONIO CULTURALE, RELIGIOSO E RURALE", E "ATTRATTIVITÀ DEI BORGHI" FINANZIATO DALL'UNIONE EUROPEA - NEXTGENERATIONEU. PROGETTO TITOLATO "PROGETTO LOCALE DI RIGENERAZIONE CULTURALE E SOCIALE DEL COMUNE DI GORO CUP B62F22000030006

GORO PLUS VISITOR CENTER
IMMOBILE: via Cesare Battisti n 112, 44020 Goro (FE)

PROGETTO ESECUTIVO

COMMITTENTE Comune di Goro Piazza Dante Alighieri 17 – 44020 Goro (FE)	RESPONSABILE UNICO DEL PROCEDIMENTO Geometra Matteo Zappaterra
Il Sindaco Maria Bugnoli	L'Assessore alla Cultura Daniela Magolini
COLLABORATORI Geometra Arianna Lonatali, Geometra Luca Zannicolò	

INCARICATO



P.R.O.G. ARCH. DESIGN SRL
via San Remo 3 cap 00182, Roma
P. IVA 13559871002 Codice fiscale 13559871002



PROGETTISTA



Architetta Gisella Giudice



Architetta Floriana Orlandino



Architetta Barbara Renzi

ELABORATO

PROGETTO

LAYOUT ALLESTIMENTI	SCALA DISEGNO 1:50 - 1:20 - 1:2
CODICE PROGETTO PE.P04	REVISIONE REV 01
DATA 08/02/2023	


LEGENDA ARREDI

- LEGENDA CODICI DI RICHIAMO**
- AR01 DESK RECEPTION
colore bianco
 - AR02 SEDIA ERGONOMICA CON ROTELLE
colore bianco
 - AR03 CASSETTIERA CON ROTELLE
colore bianco
 - AR04 TAVOLI PIEGHEVOLI CON RUOTE
colore bianco
 - AR05 SEDIE IMPILABILI
colore blu e nero
 - AR06 ARMADIO BASSO
colore bianco
 - AR07 TAVOLINI BAR
colore BIANCO
 - AR08 TAVOLINI BAR + SEDIE ESTERNO
 - AR09 SEDIE DA GIARDINO
 - AR10 SCAFFALE ESPOSITORE
colore nero
 - AR11 FRIGORIFERO BASSO
 - AR12 BINARIO TENDA
 - AR13 TENDE
colore azzurro/blu
 - AR14 MENSOLA IN LEGNO
colore bianco
 - AR15 CALCIO BALILLA
 - SE01 ALLESTIMENTO ESPOSITIVO
Pannelli parietali in rete elettrosaldata
SE01 h=300 l=277 cm

ALL'APPALTATORE E' FATTO OBBLIGO DI EFFETTUARE ATTENTI RILIEVI IN CANTIERE PRIMA DELL'ESECUZIONE DELLE OPERE DI SUA COMPETENZA E PRIMA DELLA REDAZIONE DEI DISEGNI DI OFFICINA.

TUTTE LE PARTI EDILIZIE E LE STRUTTURE DEVONO VENIR ESEGUITE IN MODO DA POTER ASSORBIRE LE TOLLERANZE DI LEGGE PUR OSSERVANDO LE INTENZIONI PROGETTUALI.


PIANTA LAYOUT ALLESTIMENTI
scala 1:50

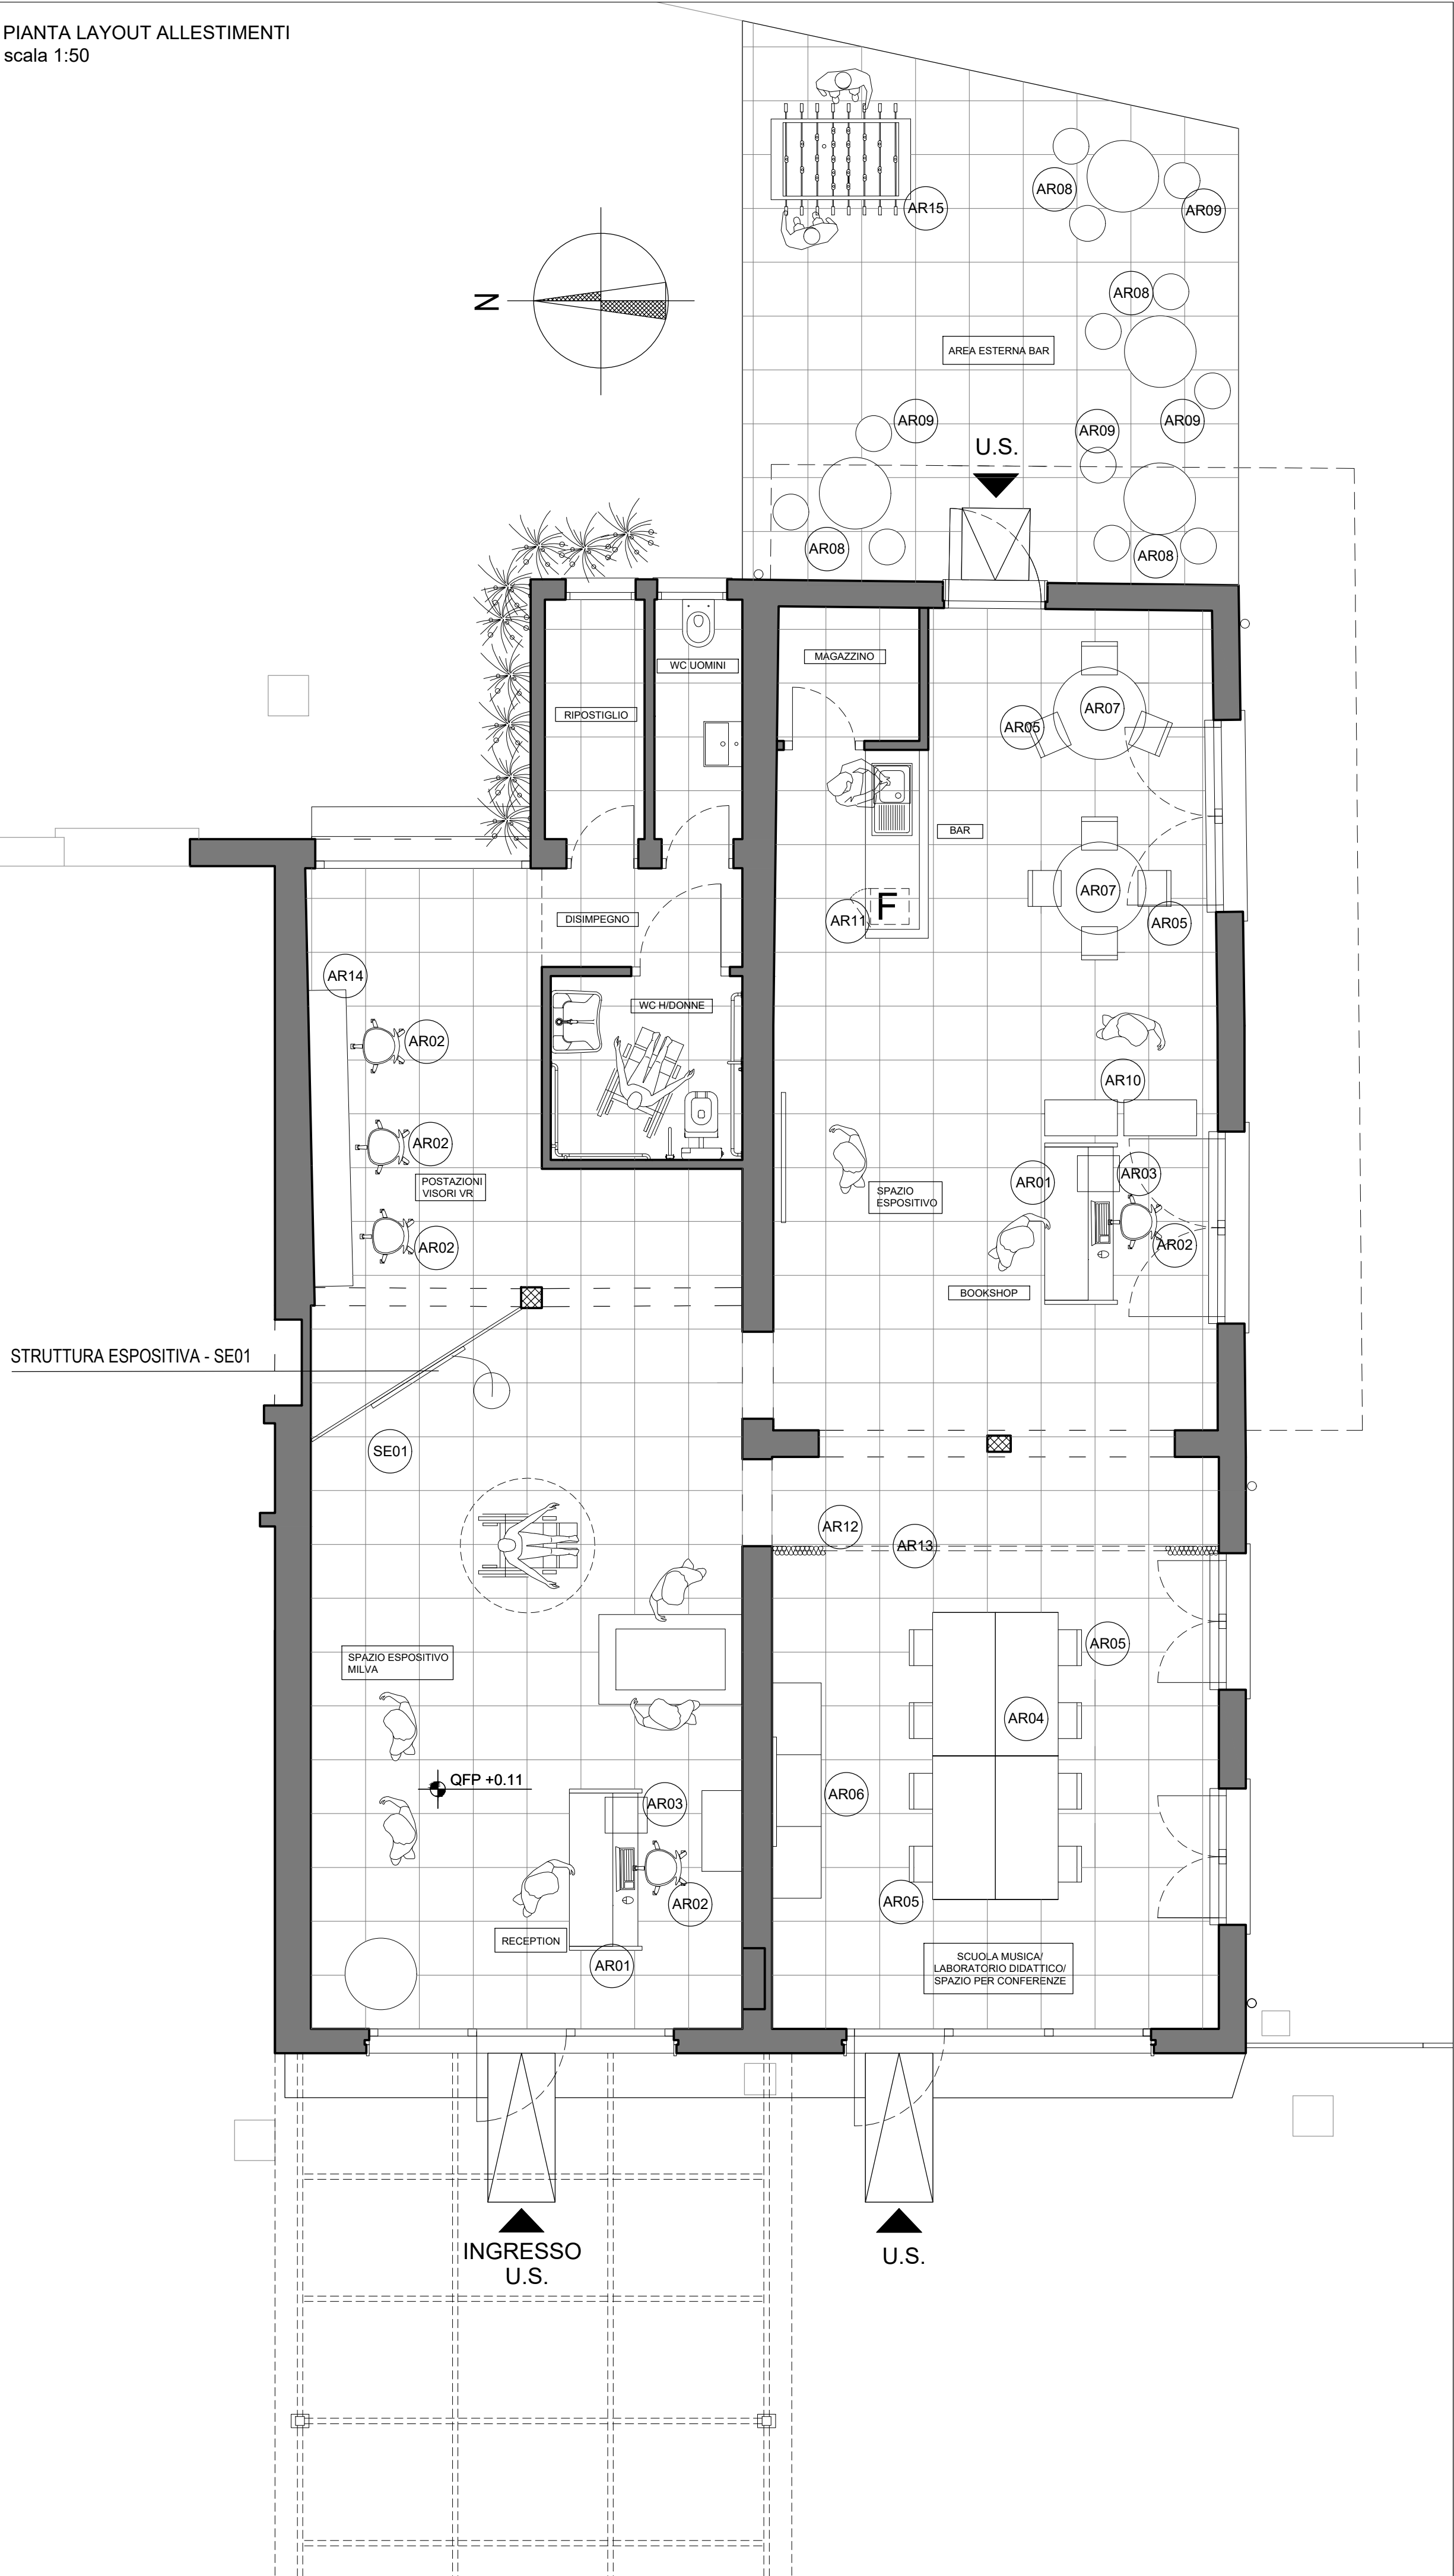

DETTAGLI STRUTTURA ESPOSITIVA scala 1:20

SE01 Struttura espositiva in ferro

Rete elettrosaldata con tondini diametro 8mm saldata al telaio in tubolari 3x3 cm e profili a C di ancoraggio a pavimento e soffitto da 10x3xh10cm. Materiale grezzo trattato a fondo con polveri epossidiche e vernice (colore effetto corten) con polveri epossidiche in forno.

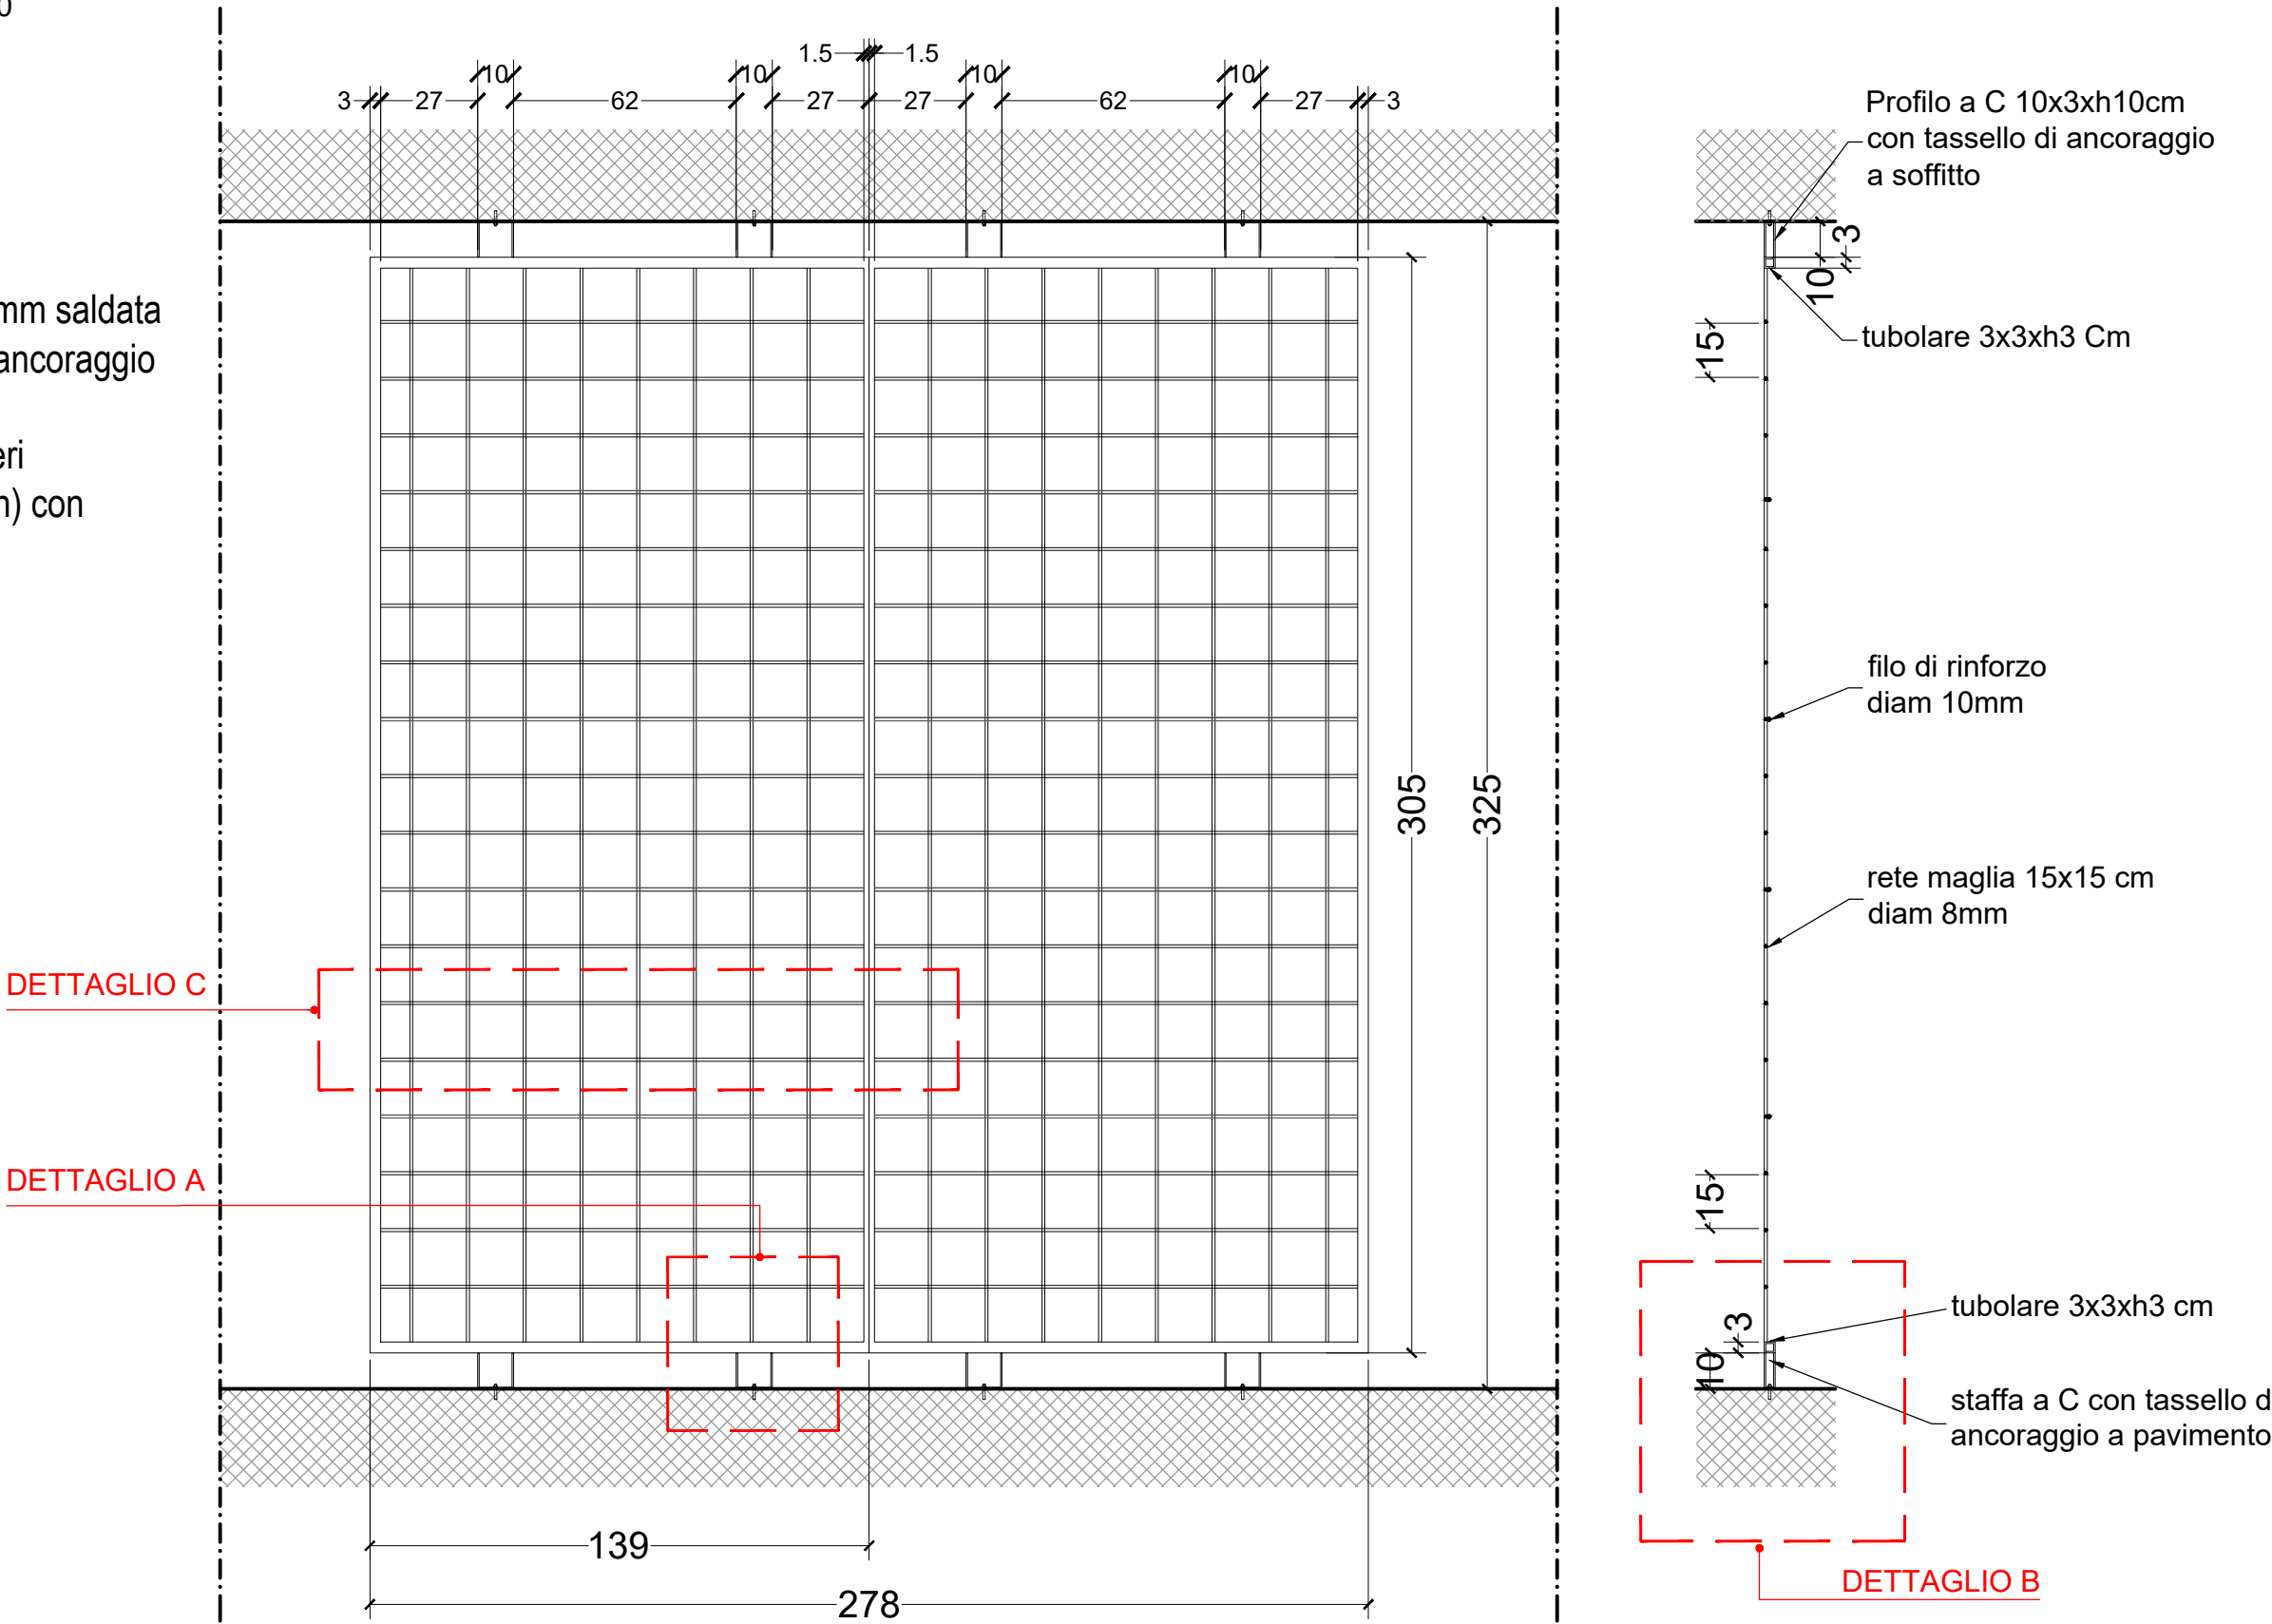

DETTAGLI STRUTTURA ESPOSITIVA scala 1:2

